


Pod spis. zn.  
 Malý: 013813

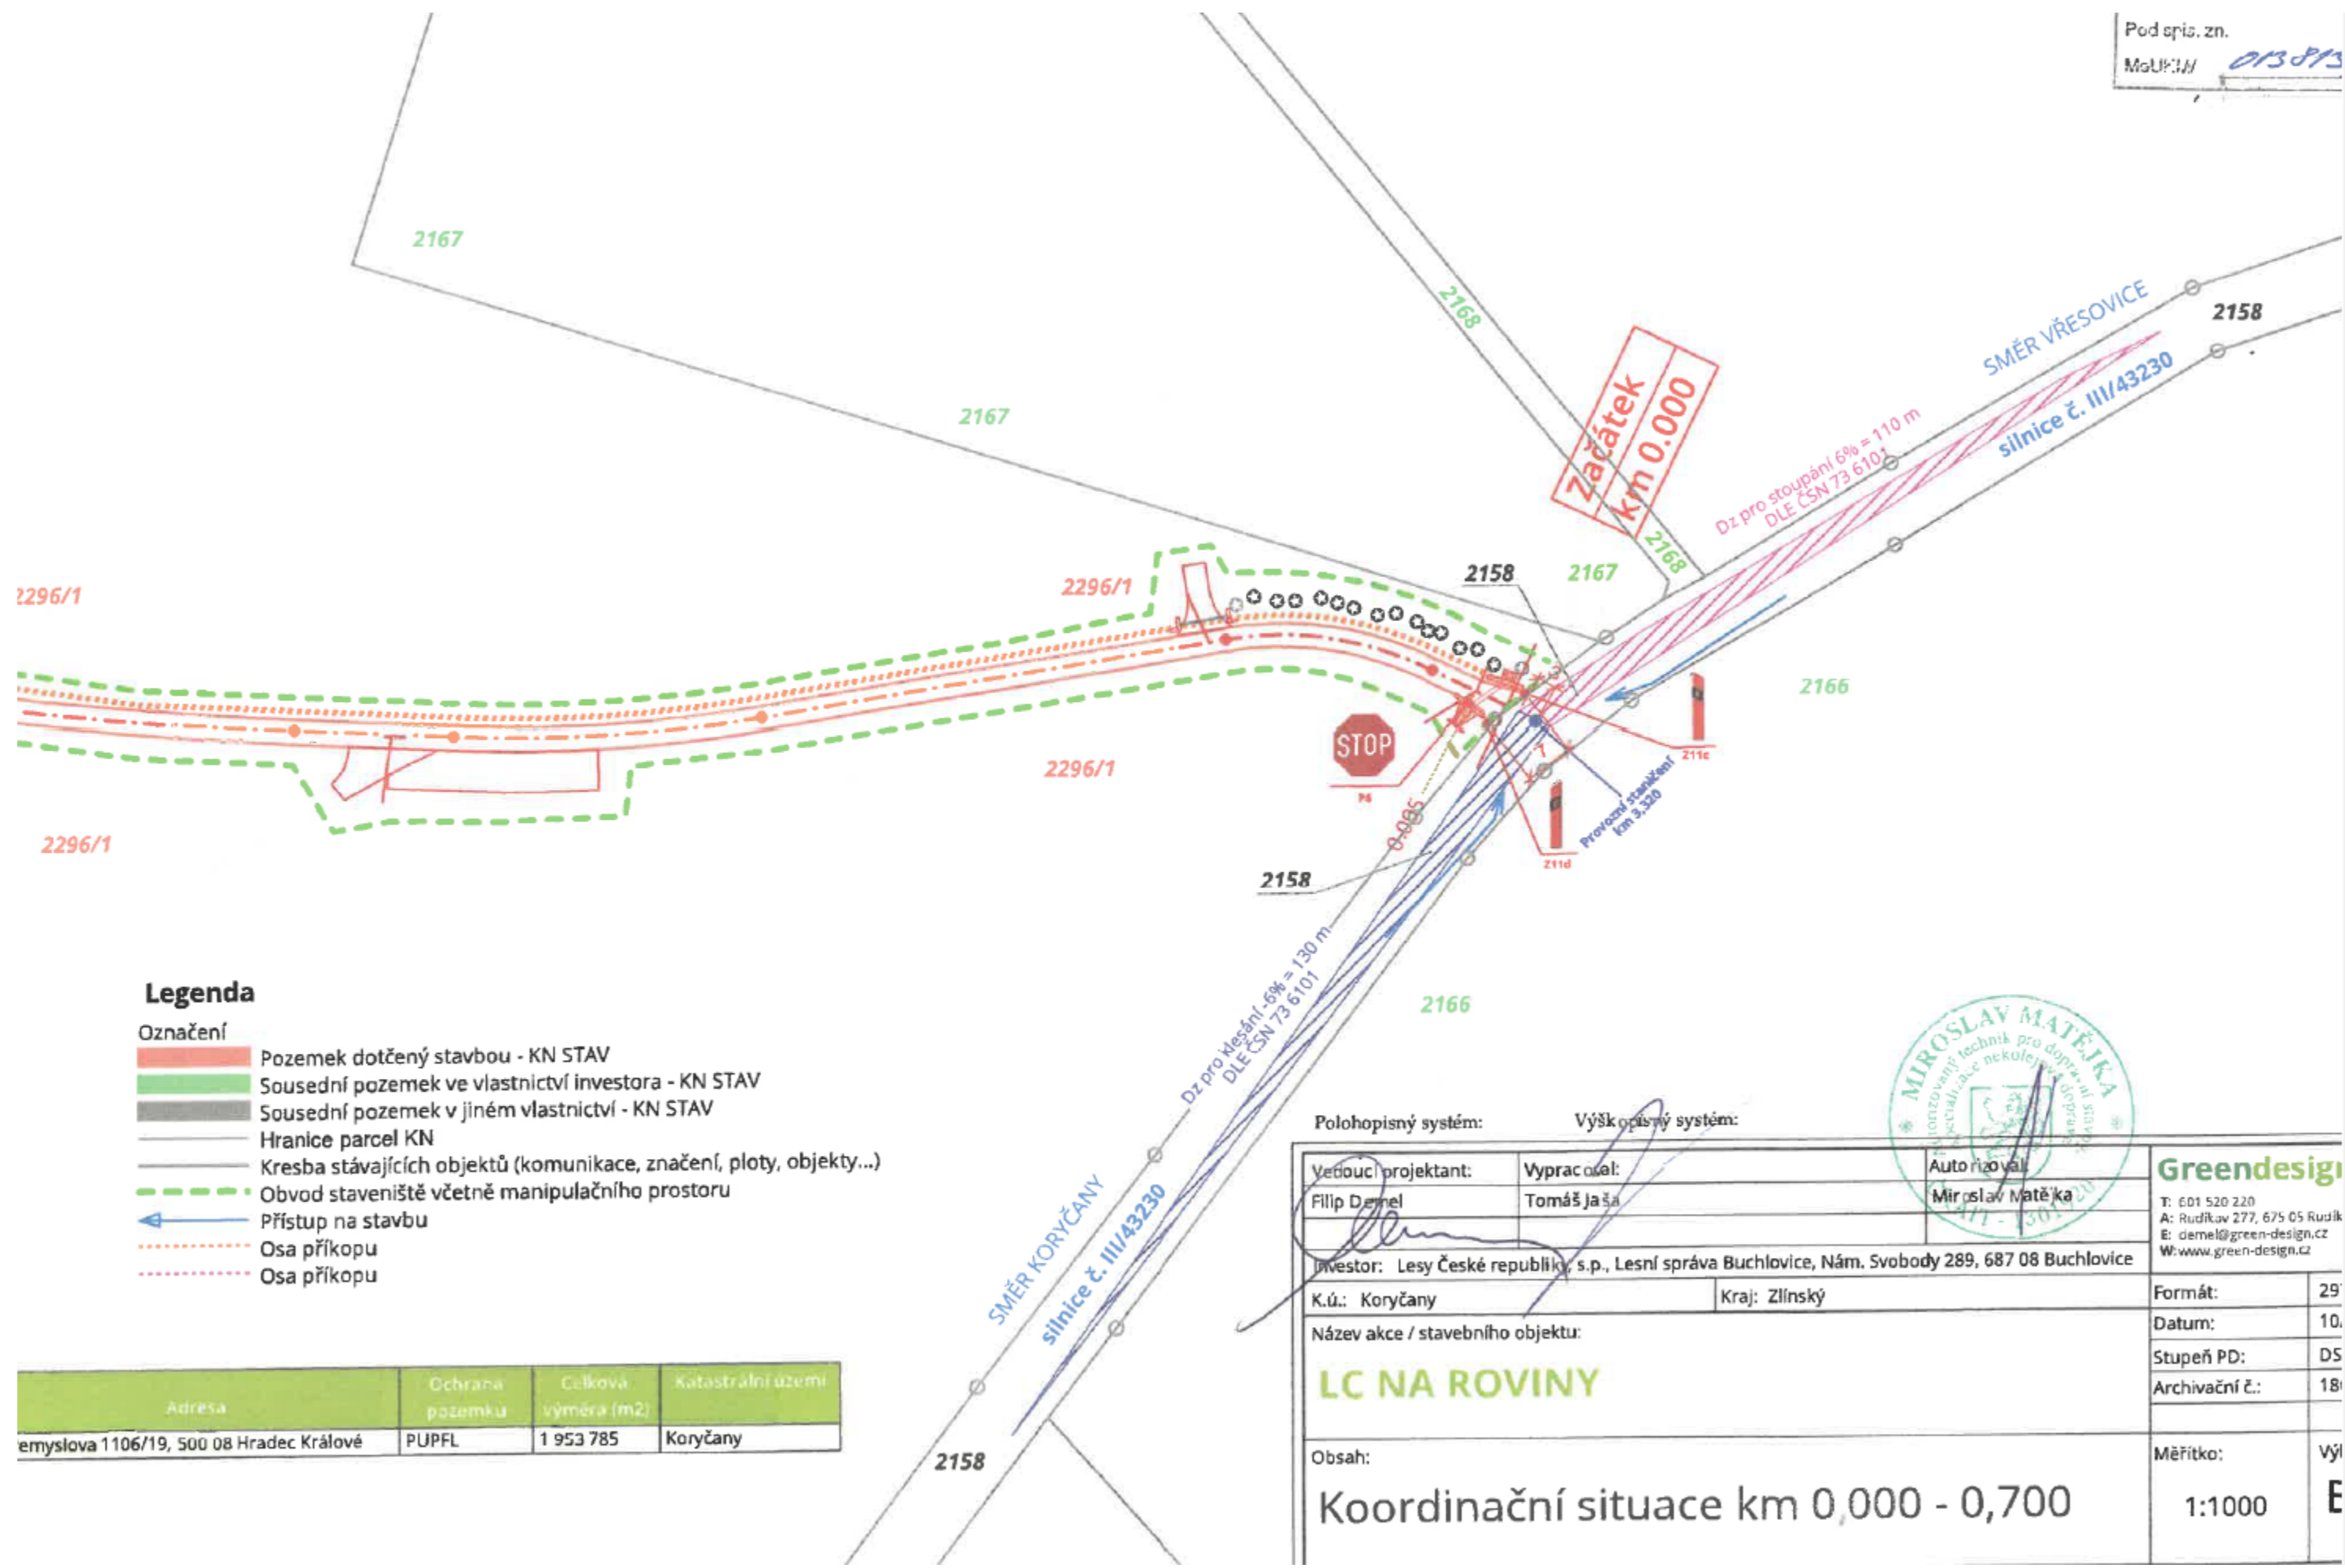

**Legenda**

- Označení**
- Pozemek dotčený stavbou - KN STAV
  - Sousední pozemek ve vlastnictví investora - KN STAV
  - Sousední pozemek v jiném vlastnictví - KN STAV
  - Hranice parcel KN
  - Kresba stávajících objektů (komunikace, značení, ploty, objekty...)
  - Obvod staveniště včetně manipulačního prostoru
  - Přístup na stavbu
  - Osa příkopu
  - Osa příkopu

Adresa	Ochrana pozemku	Celková výměra (m <sup>2</sup> )	Katastrální území
emyslova 1106/19, 500 08 Hradec Králové	PUPFL	1 953 785	Koryčany

Polohopisný systém:      Výškopisný systém:

Vedoucí projektant: Filip Demeš	Vypracoval: Tomáš Jaša	Autořoval: Miroslav Matějka	<b>Greendesign</b> T: 601 520 220 A: Rudíkav 277, 675 05 Rudík E: demel@green-design.cz W: www.green-design.cz
Investor: Lesy České republiky, s.p., Lesní správa Buchlovice, Nám. Svobody 289, 687 08 Buchlovice			
K.ú.: Koryčany		Kraj: Zlínský	Formát: 29
Název akce / stavebního objektu: <b>LC NA ROVINY</b>			Datum: 10.
Obsah: Koordinační situace km 0,000 - 0,700			Stupeň PD: DS
			Archivační č.: 18
			Měřítko: 1:1000
			Výř: E

