



pracovní místo v úseku mimo křižovatky

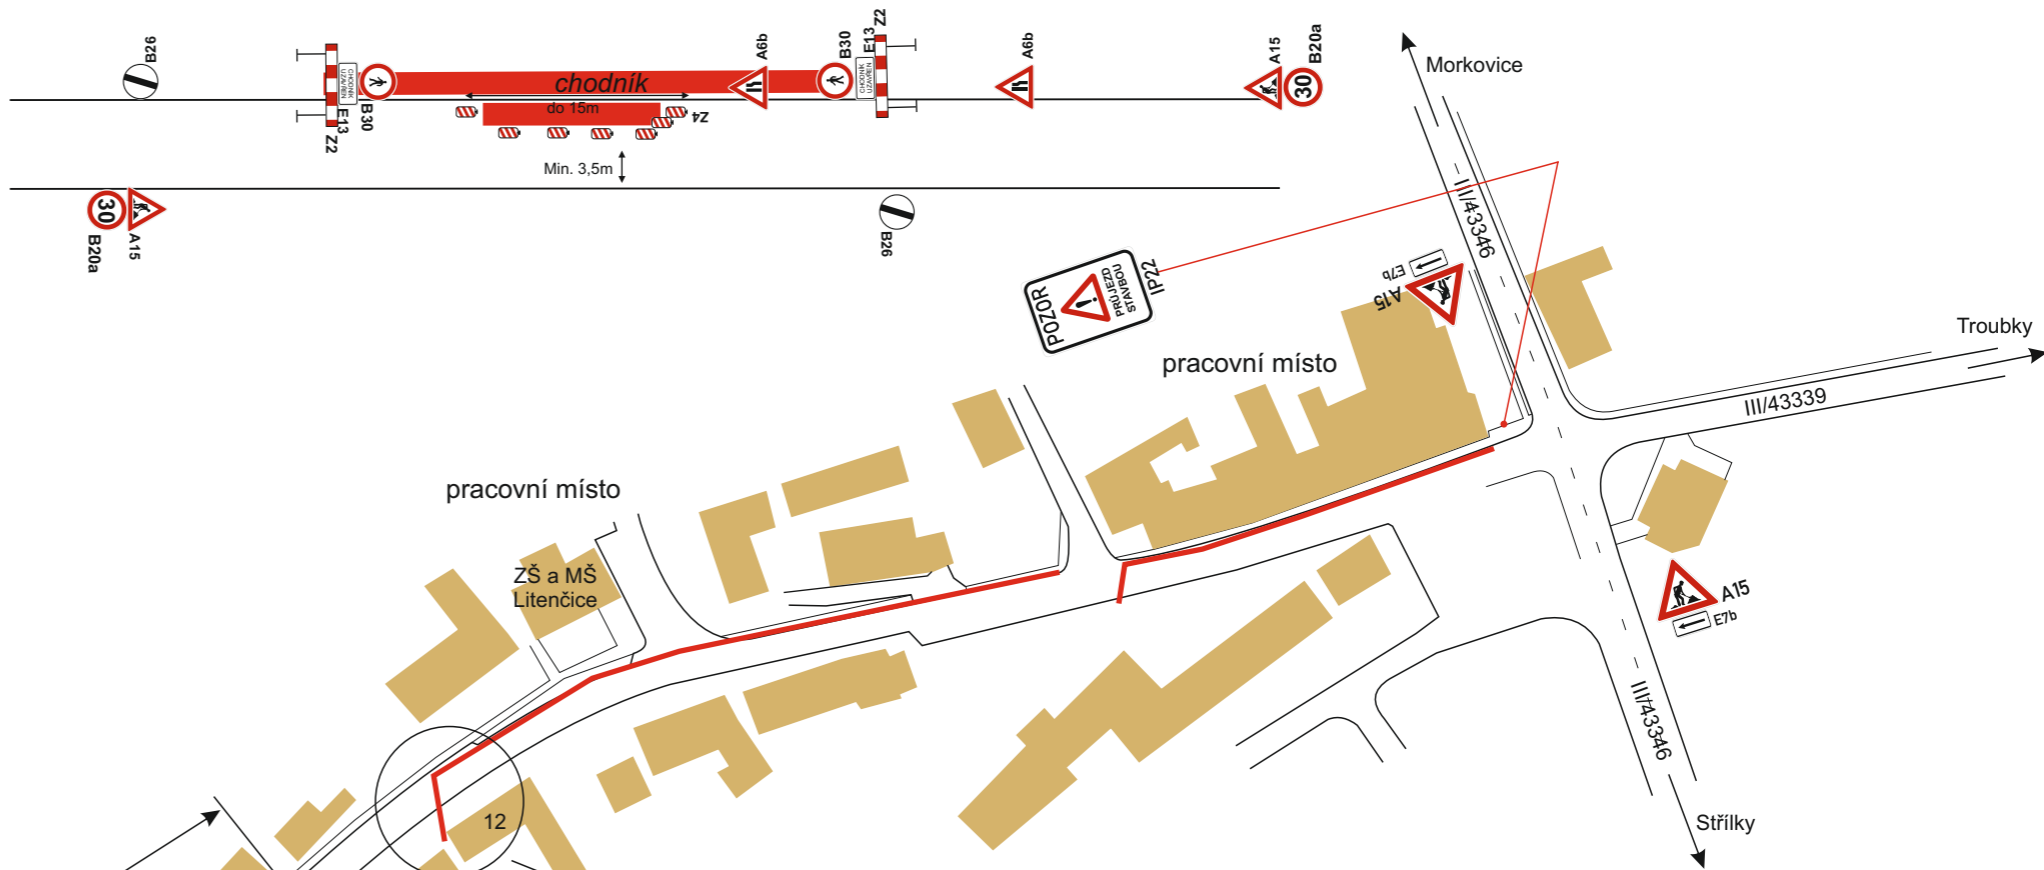


- pracovní místo 2x
- případný semafor
- semafor nebude na dvou místech najednou

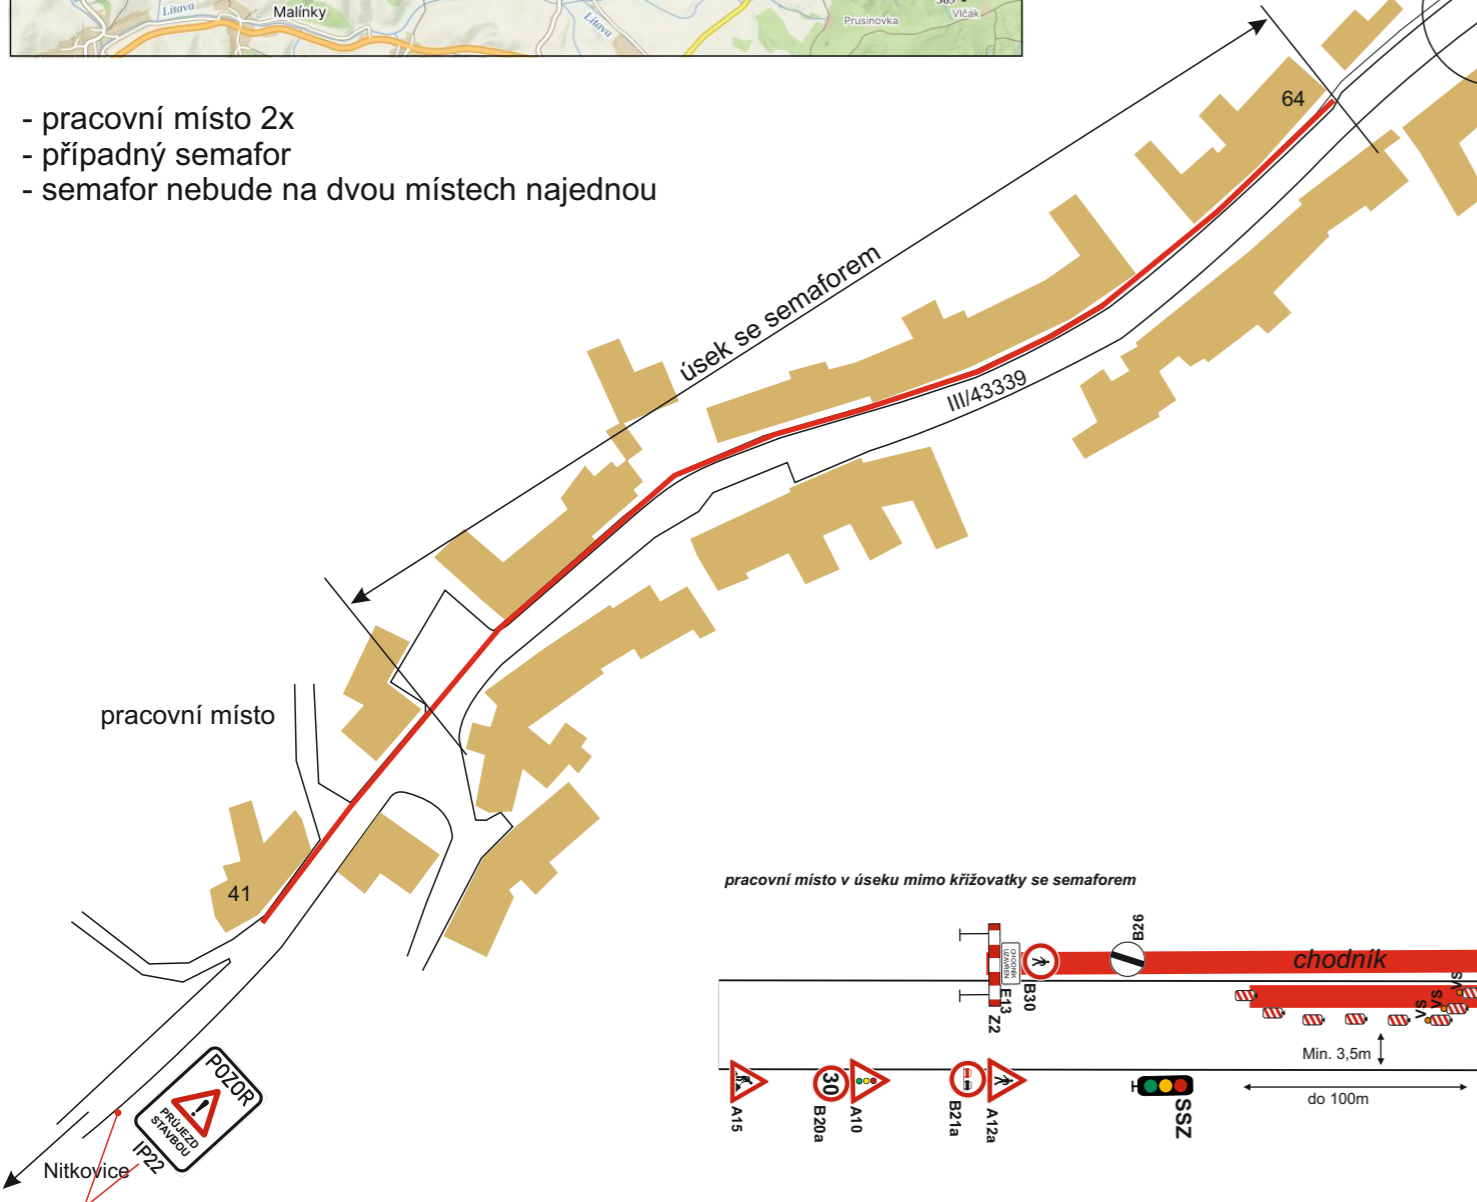

pracovní místo v úseku mimo křižovatky se semaforem

překop po polovinách

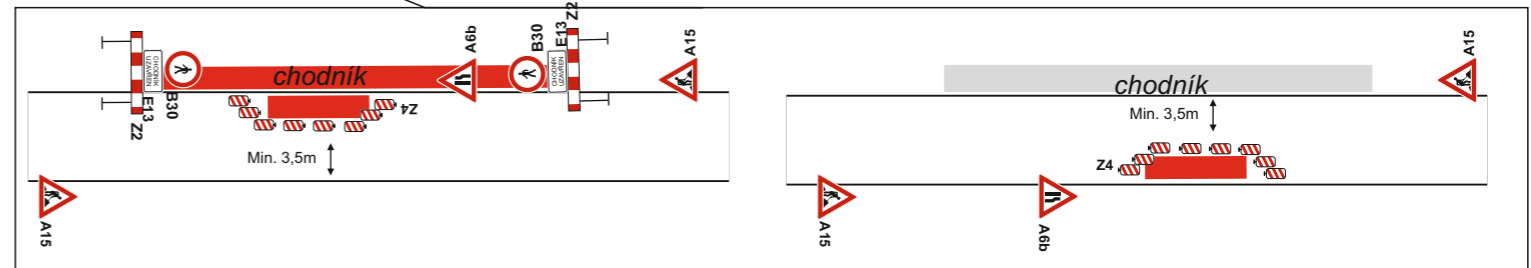

ZU, CU chodníku Litence
- úprava jednotné kanalizace



žadatel: ČAK CZ, s.r.o.

provozovna:
Bílanská 1934
767 01 Kroměříž
mob.tel.: 608 777 491
www.mana.cz
e-mail: radimmana@seznam.cz

obec: Litence

datum: 24.4.2024

zpracoval:

místo: SILNICE III/4339

Buršík Richard