

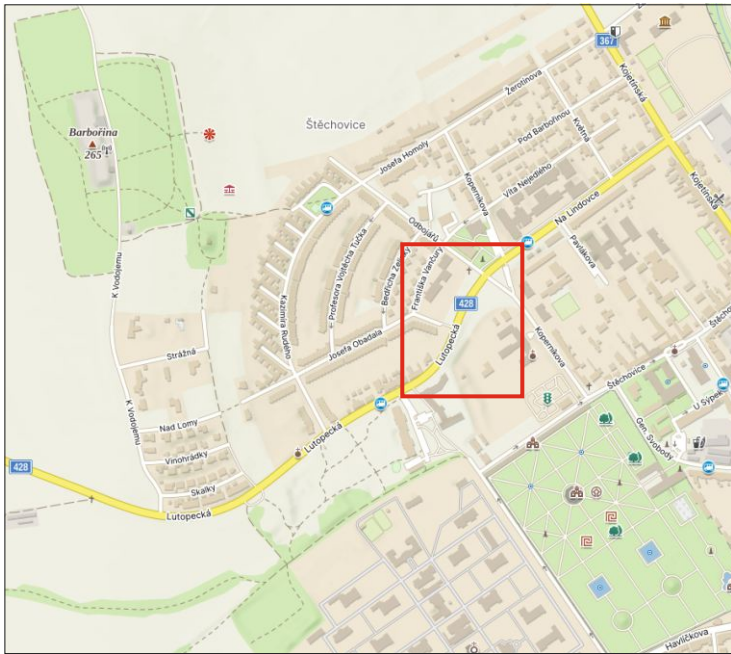
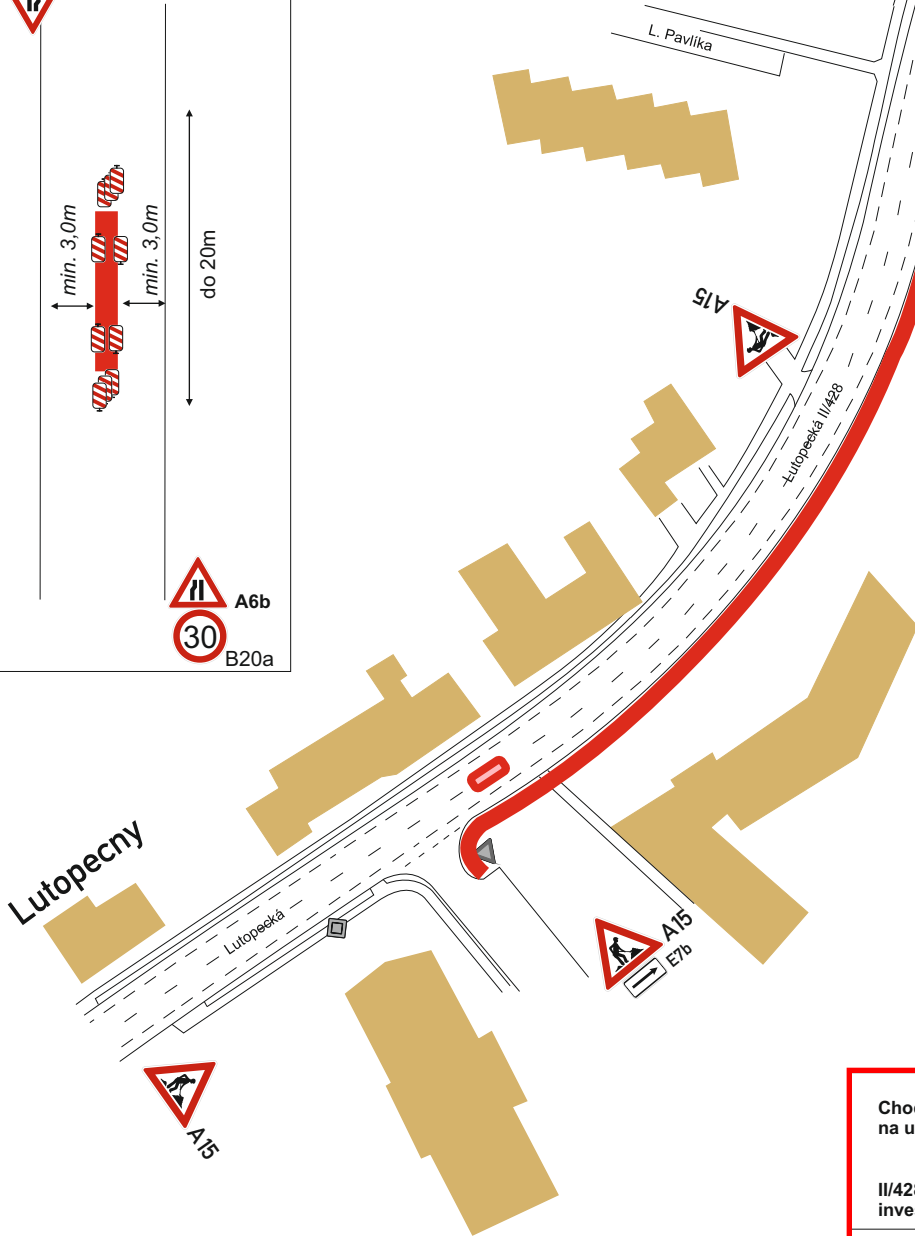
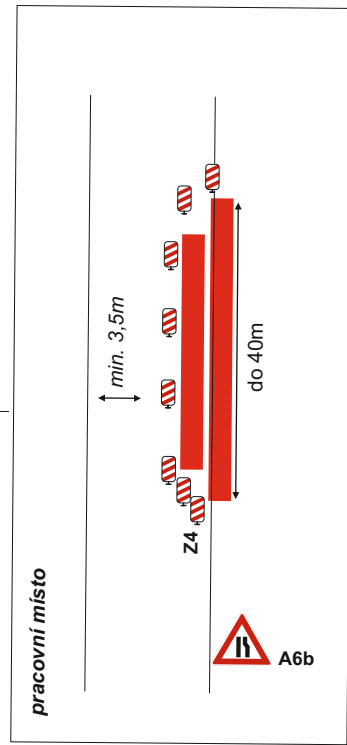


I. etapa

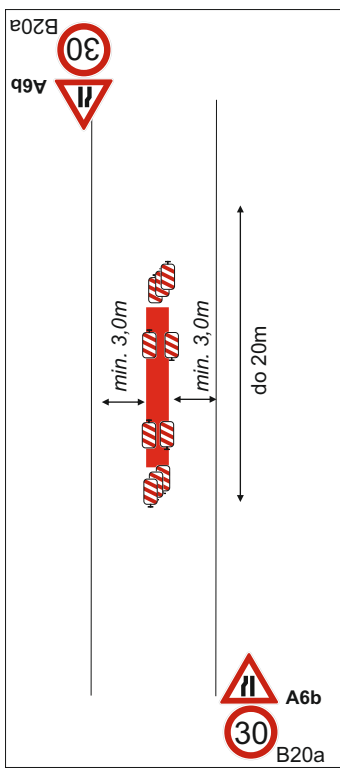


- pracovní místo v denní dobu
- stavba ostrůvku

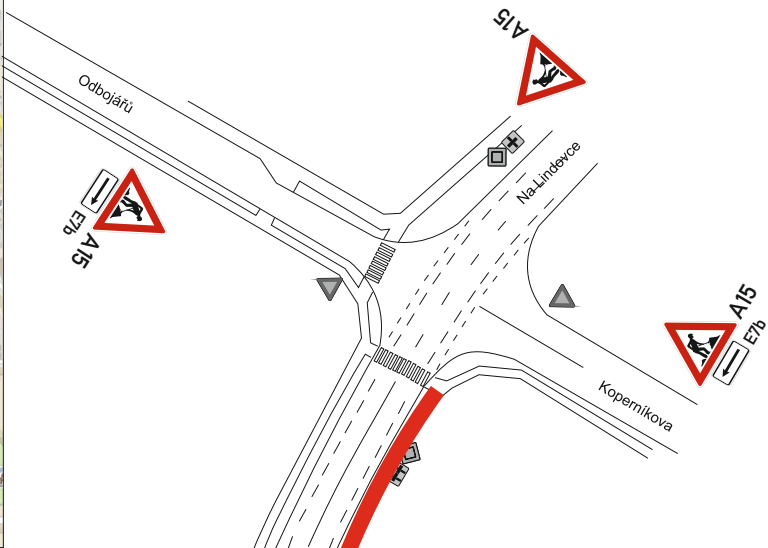


- pracovní místo v denní dobu
- nedojde k poškození vozovky

Chodník a zastávková záliv na ul. Lutopecká, Kroměříž		
II/428 investor Město Kroměříž		
žadatel:	SÚS Kroměřížska s.r.o.	provozovna: Bilanská 1934 767 01 Kroměříž mob.tel.: 608 777 491 www.manadz.cz e-mail: radimmana@seznam.cz
obec:	datum: 18.4.2024	zpracoval: Buršík Richard
místo:		

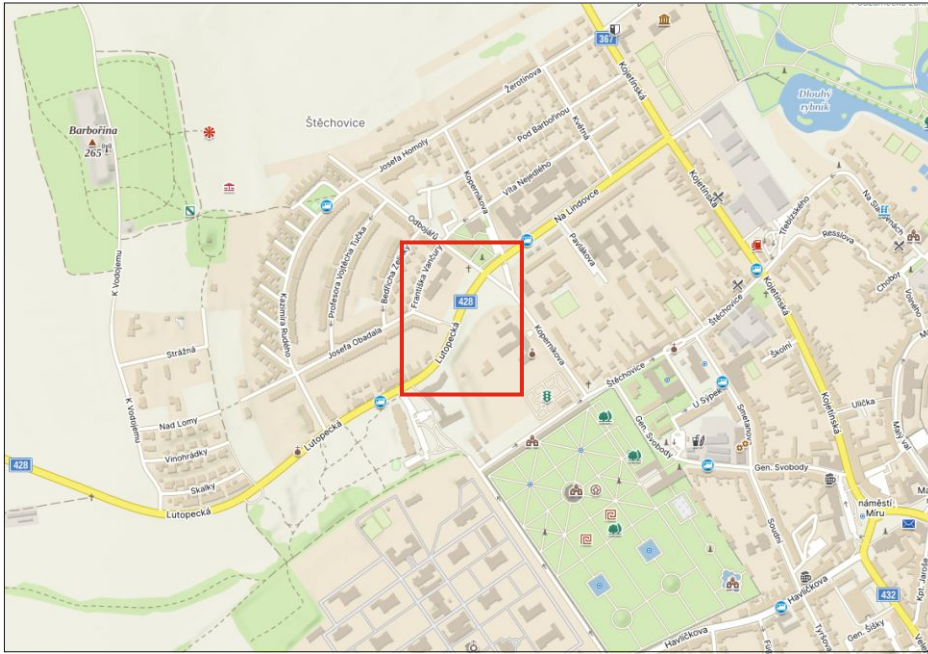


II. etapa

pracovní místo

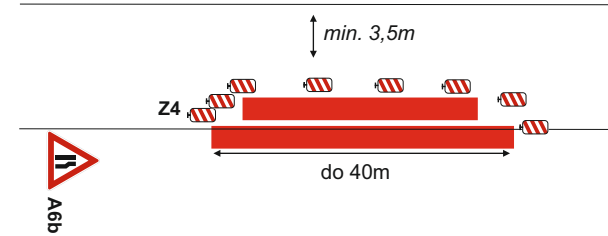

- pracovní místo v denní dobu
- nedojde k poškození vozovky

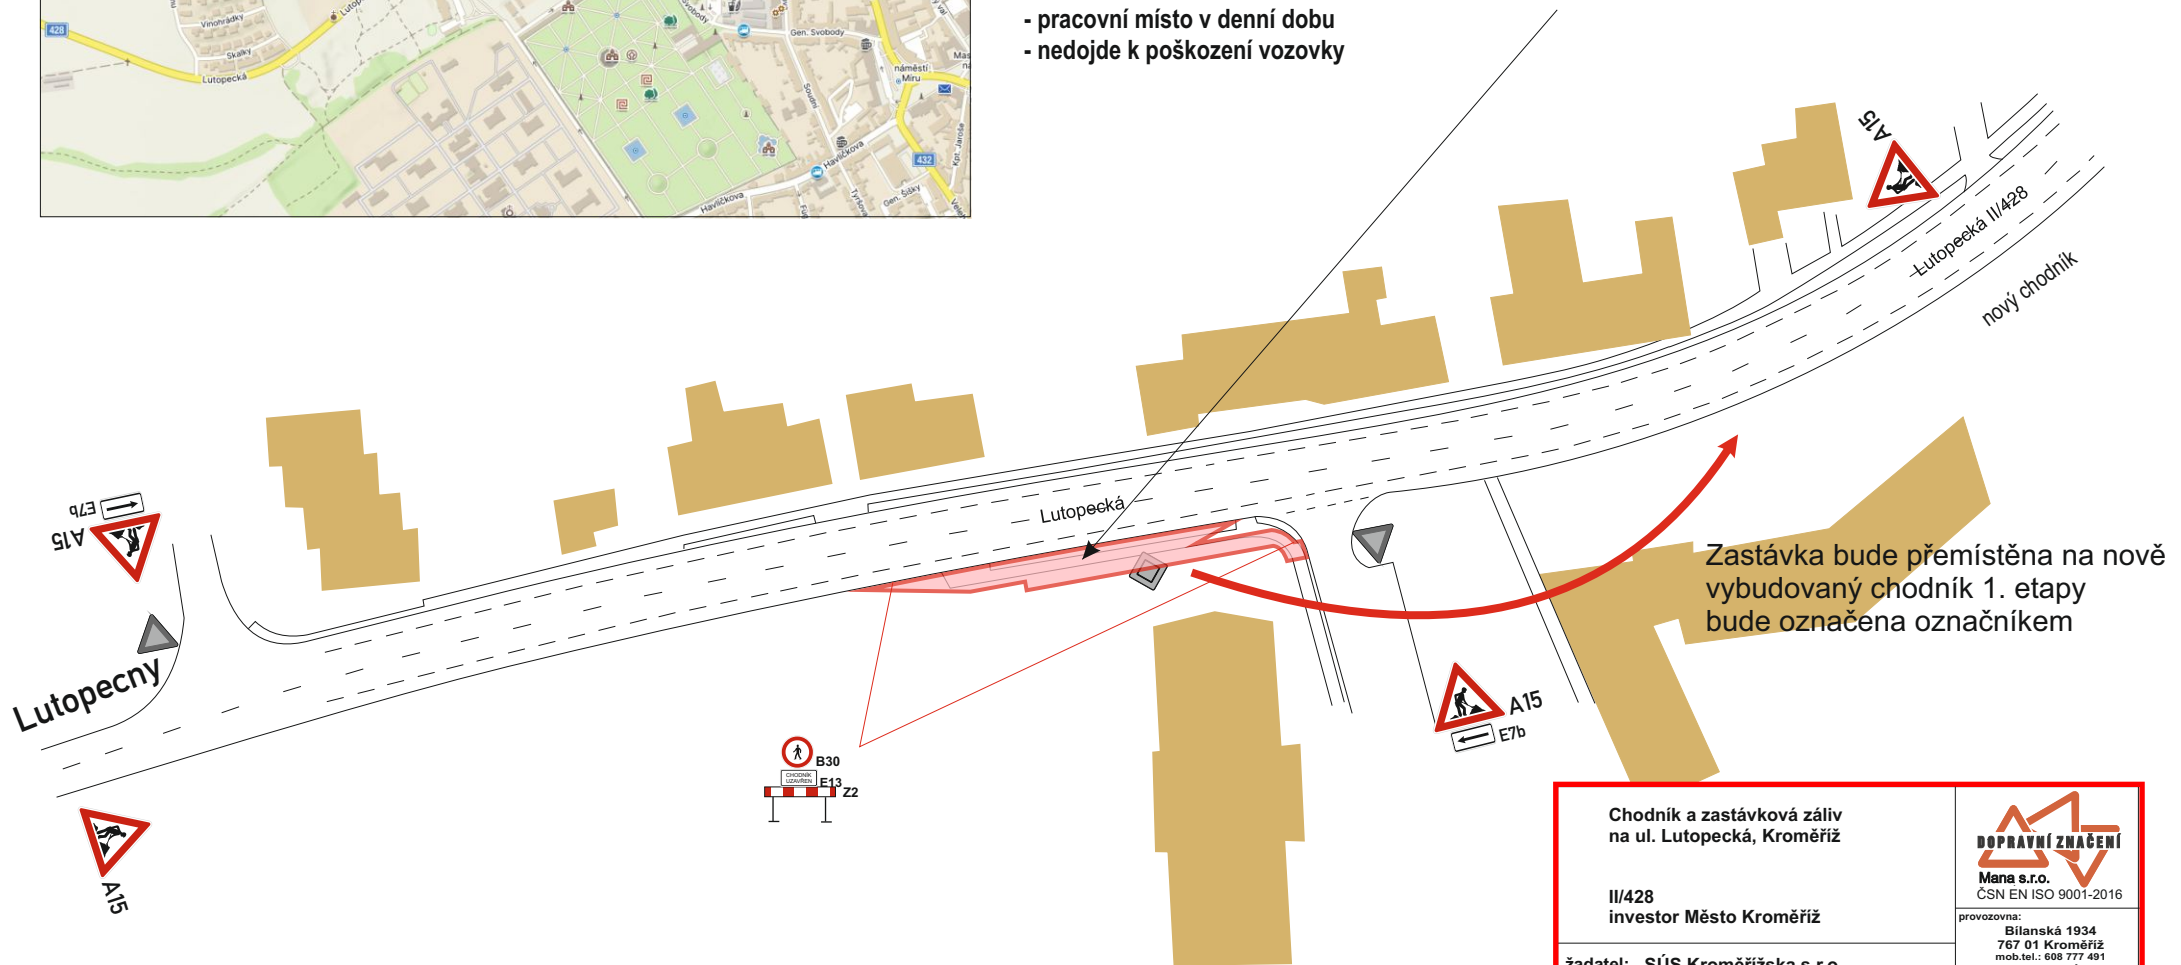

Zastávka bude přemístěna na nově vybudovaný chodník 1. etapy bude označena označníkem

<p>Chodník a zastávková záliv na ul. Lutopecká, Kroměříž</p>		<p>DOPRAVNÍ ZNAČENÍ Mana s.r.o. ČSN EN ISO 9001-2016</p>
<p>II/428 investor Město Kroměříž</p>		
<p>žadatel: SÚS Kroměřížska s.r.o.</p>		<p>provozovna: Bilanská 1934 767 01 Kroměříž mob.tel.: 608 777 491 www.manadz.cz e-mail: radimmana@seznam.cz</p>
<p>obec:</p>	<p>datum: 18.4.2024</p>	<p>zpracoval: Buršík Richard</p>
<p>místo:</p>		