




Legenda:

-  místo stavby
-  výjezd ze stavby
-  A15 navržené DZ
-  A15 stávající DZ




pozn.: dopravní značení do 15.3.2024

 <p>VÝDOZ s.r.o. VÝROBA DOPRAVNÍCH ZNAČEK Parková 488, 768 21 Kvasice, tel.: 775 716 377 www.vydoz.cz</p>	Zadavatel: SMO a.s.
	Datum: 20.1.2024
	Zpracoval: Bc. David Zelenka
Název stavby: 1. ETAPA „Cyklostezka Počenice-Tetětice“ PŘECHODNÉ DOPRAVNÍ ZNAČENÍ	

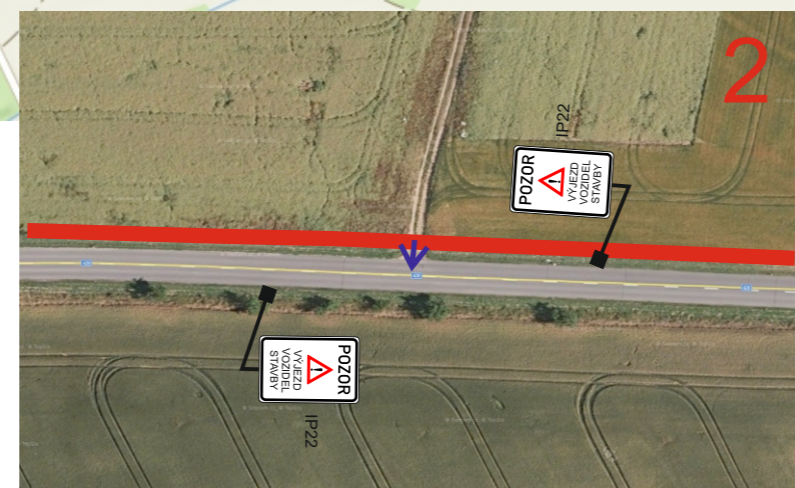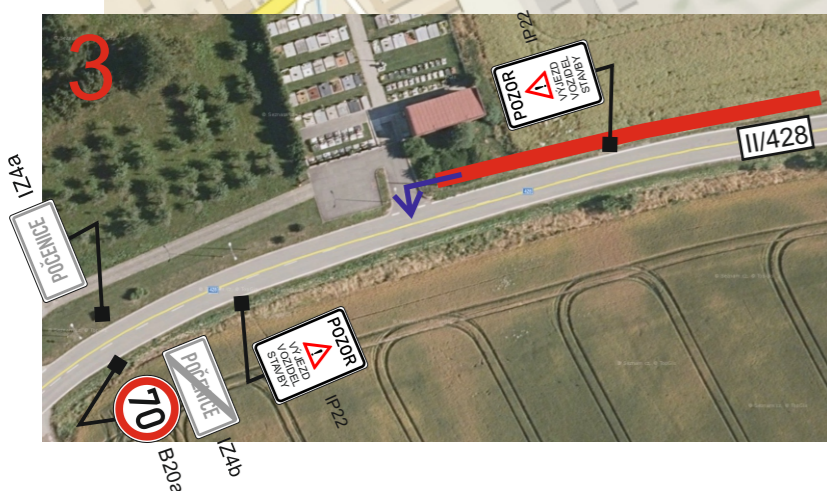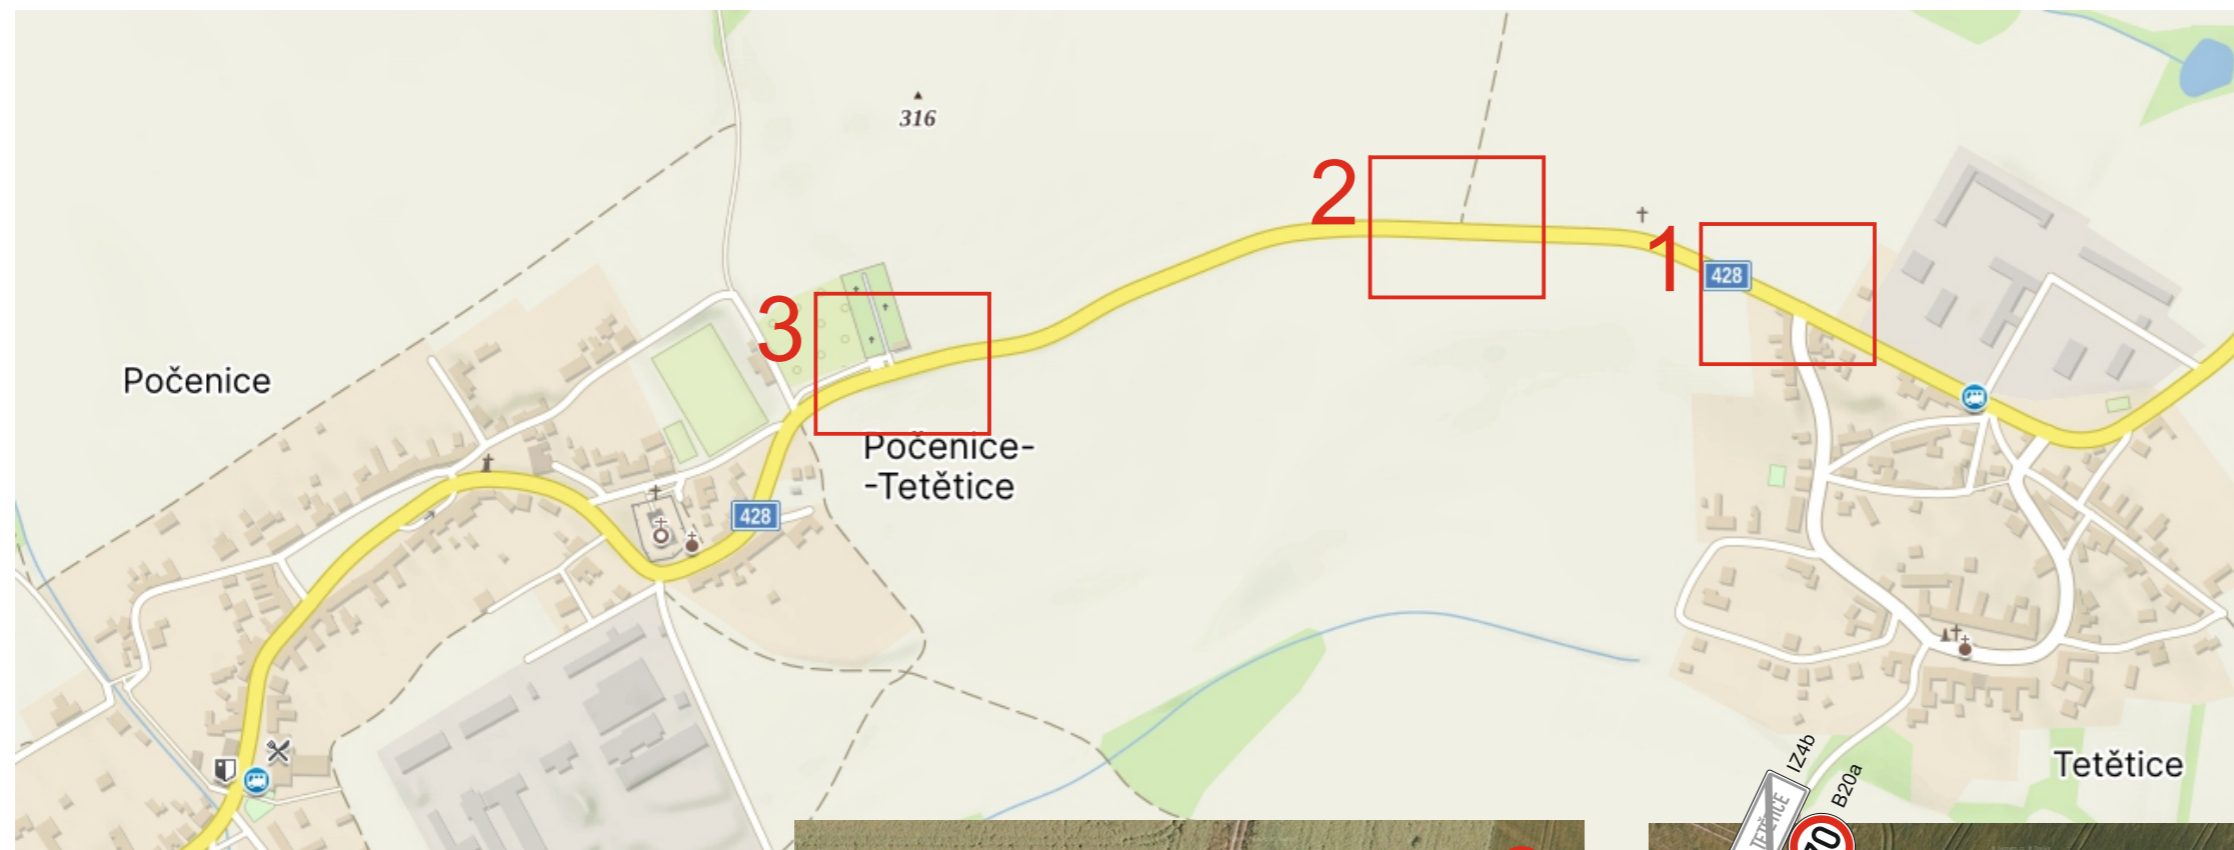

POSUVNÉ PRACOVNÍ MÍSTO MIMO OBEC

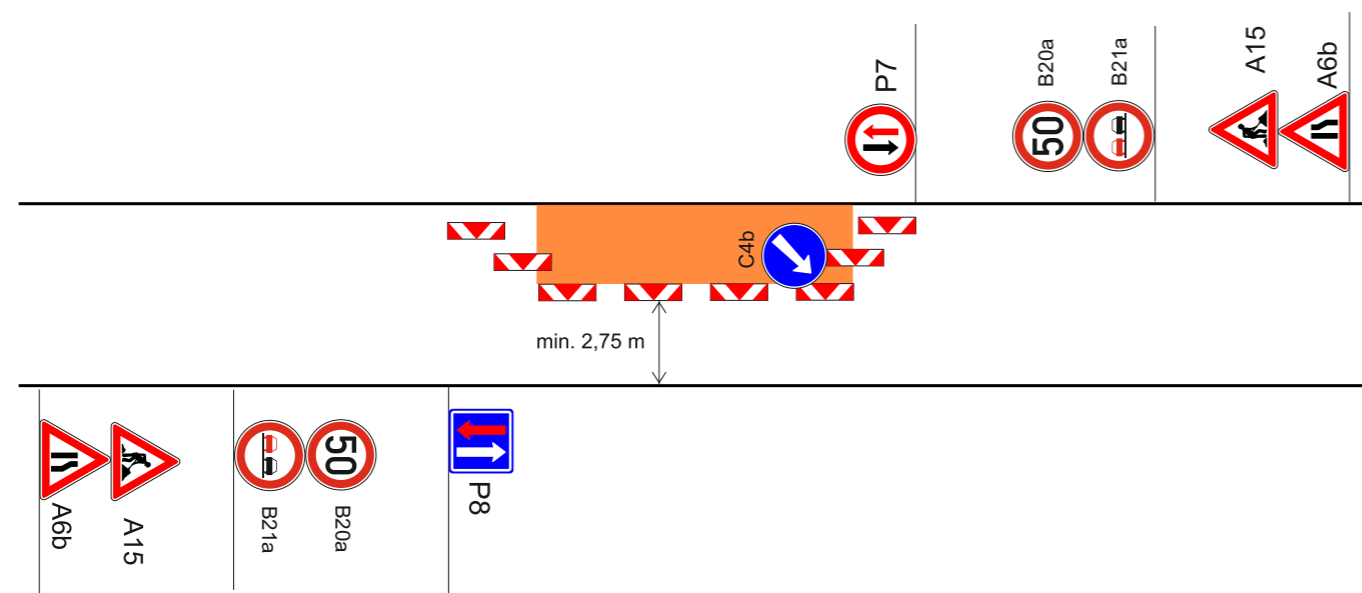

Legenda:

- █ místo stavby
- výjezd ze stavby
- A15 navržené DZ
- A15 stávající DZ



pozn.: dopravní značení od 16.3.2024 - 30.6.2024

	Zadavatel: SMO a.s.
	Datum: 20.1.2024
	Zpracoval: Bc. David Zelenka
Název stavby: 2. ETAPA „Cyklostezka Počenicice-Tetětice“ PŘECHODNÉ DOPRAVNÍ ZNAČENÍ	




Legenda:

-  místo stavby
-  A15 navržené DZ
-  A15 stávající DZ

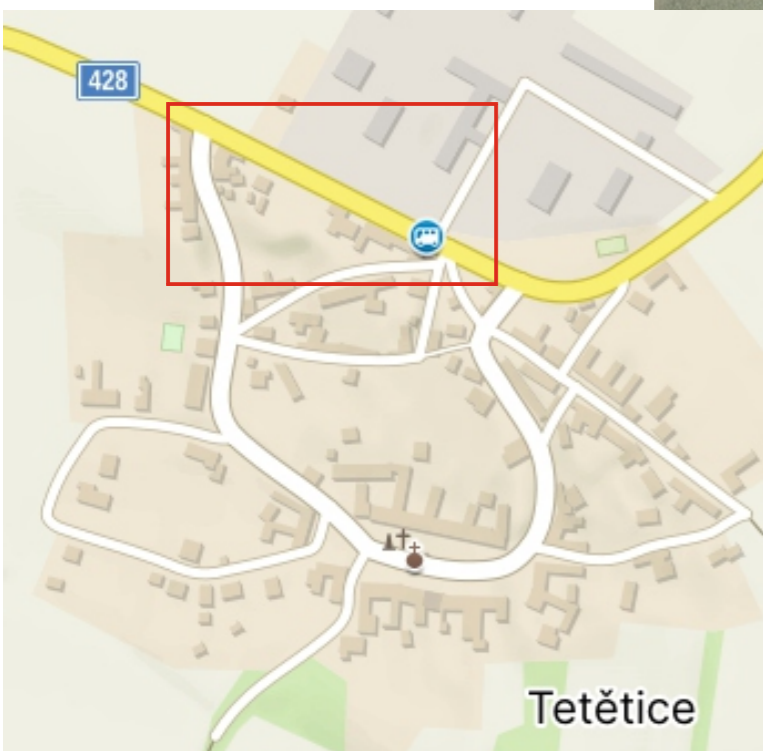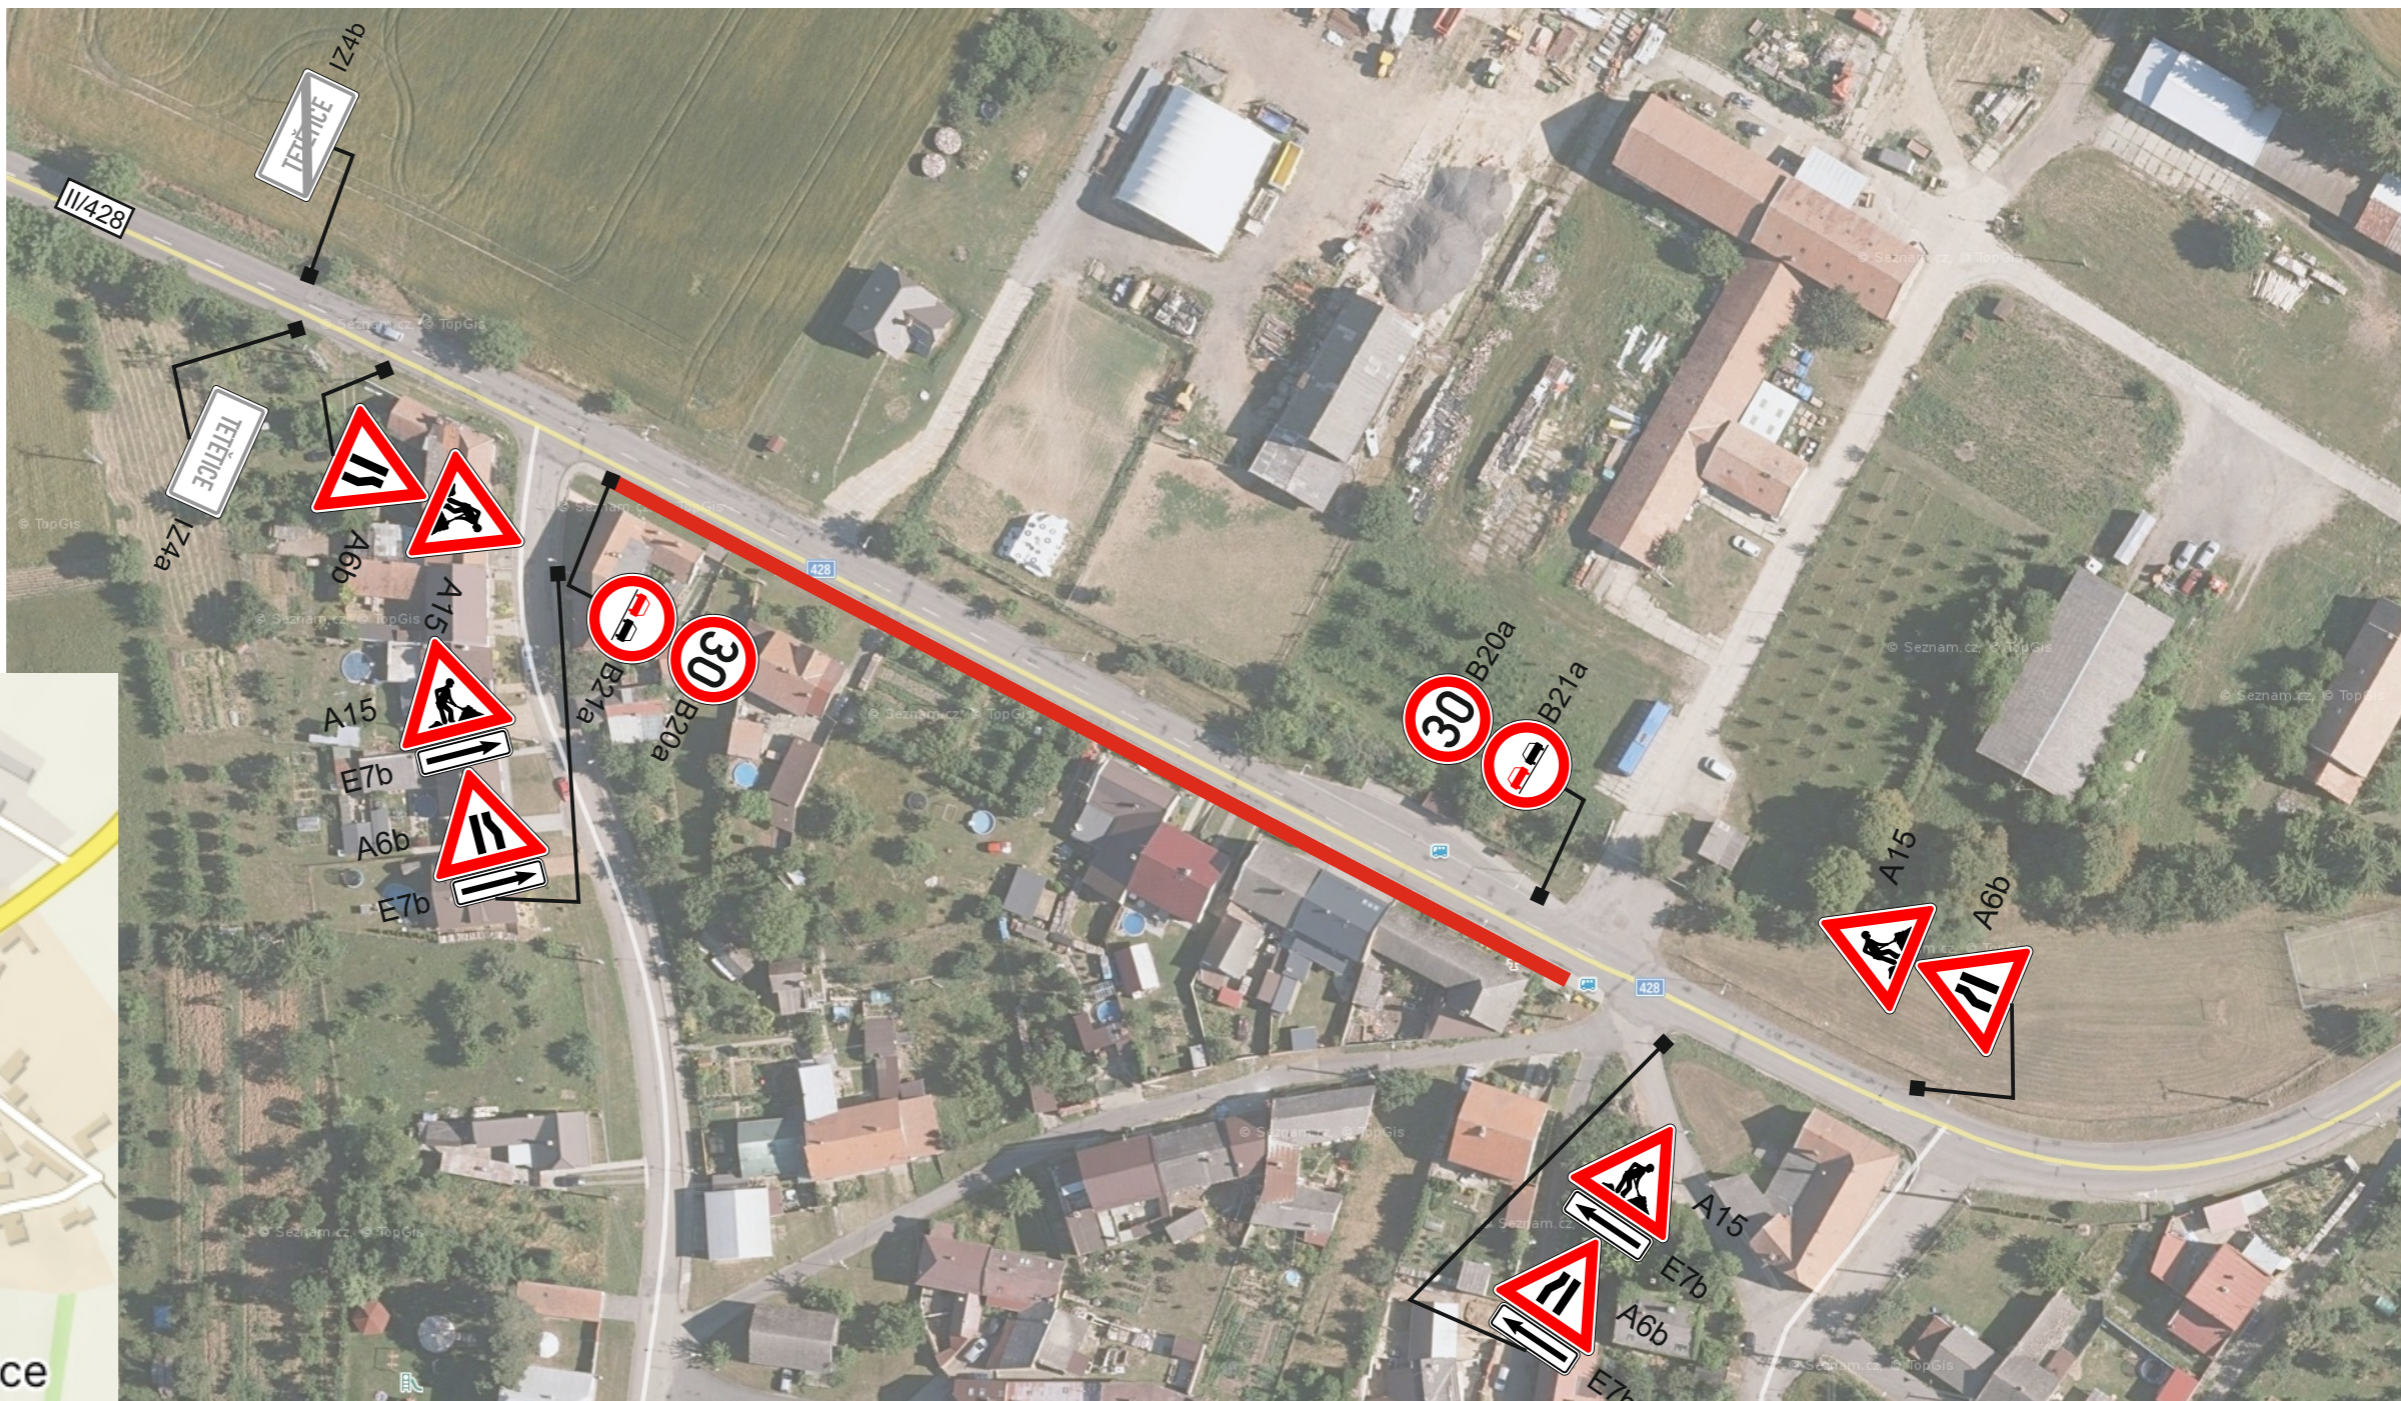

POSUVNÉ PRACOVNÍ MÍSTO V OBCI

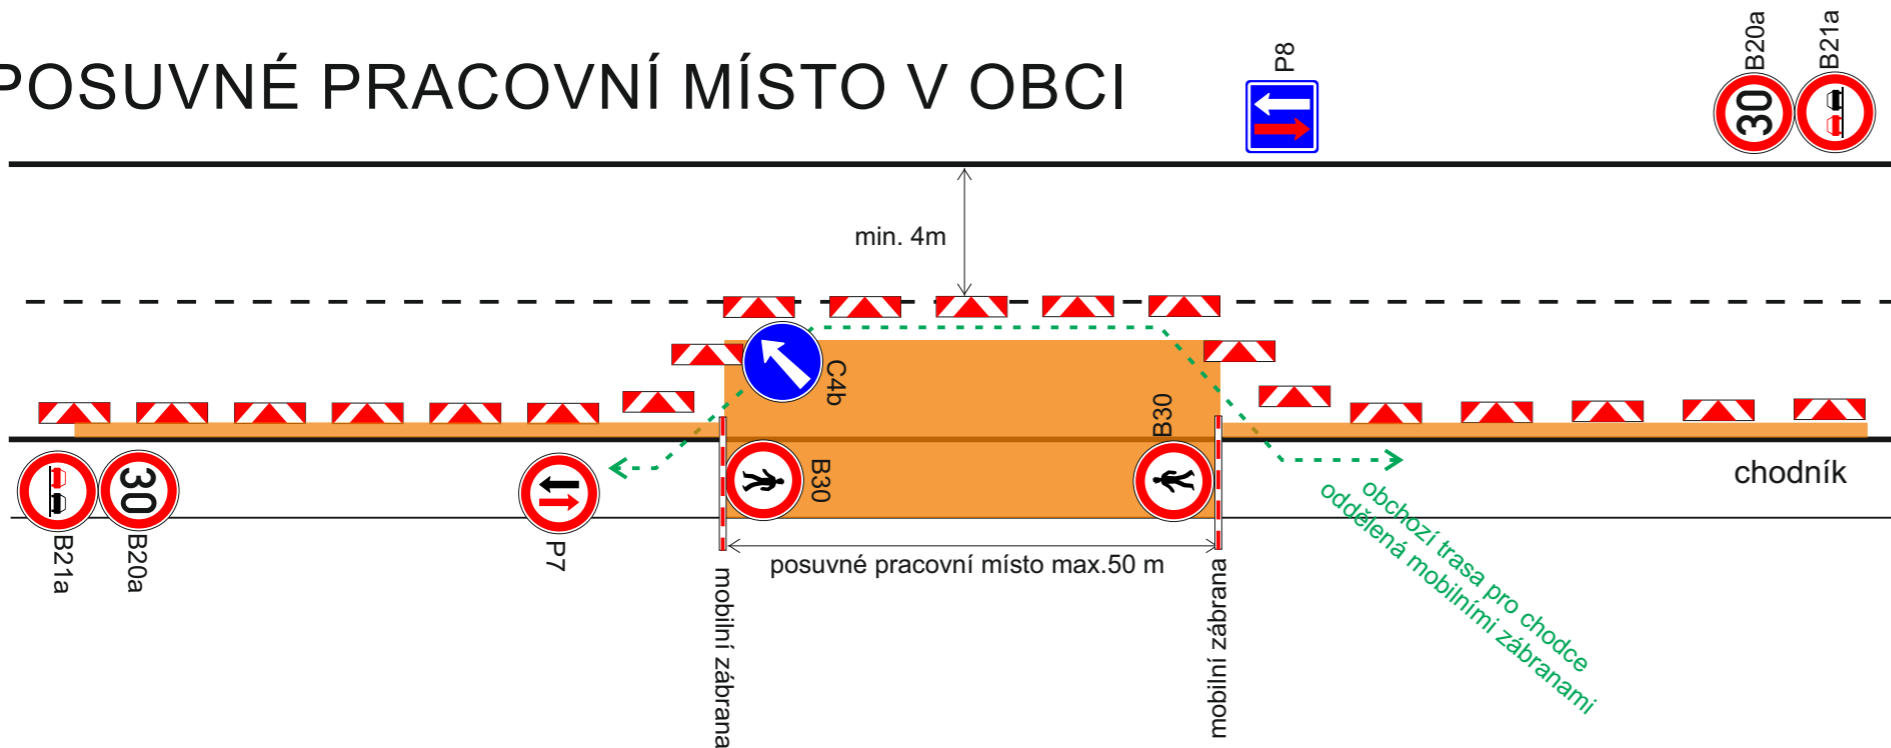

pozn.: dopravní značení od 16.3.2024 do 30.6.2024

 VÝROBA DOPRAVNÍCH ZNAČEK Parková 488, 768 21 Kvasice, tel.: 775 716 377 www.vydoz.cz	Zadavatel: SMO a.s.
	Datum: 20.1.2024
	Zpracoval: Bc. David Zelenka
Název stavby: 2.ETAPA - oprava chodníku „Oprava chodníku Počenice-Tetětice“ PŘECHODNÉ DOPRAVNÍ ZNAČENÍ	