




Příloha č. 1 Schéma dopravního značení

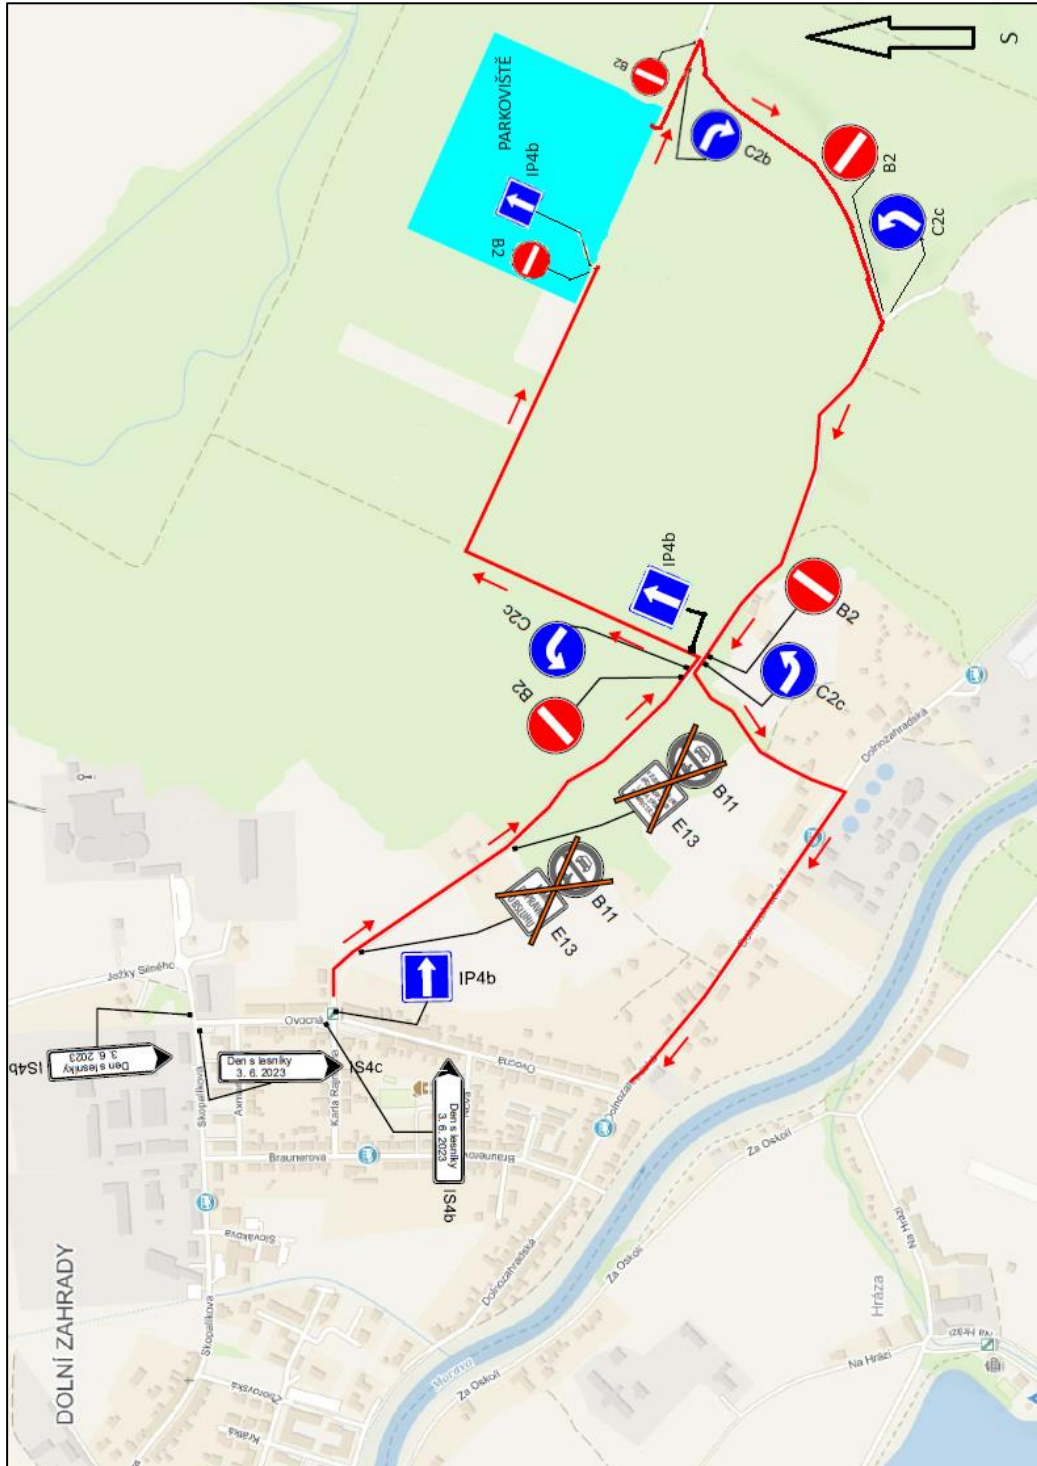

Zpracoval: Ing. Jan Pangrác, Arcibiskupské lesy a statky Olomouc s.r.o.
Datum: 15.4.2024
Název stavby: Den s lesníky 25.5.2024 (lokality Dolní zahrady - Zámeček, k.ú. Kroměříž, Bílany)

