


B28 MIMO VOZIDLA STAVBY
E13 MIMO VOZIDLA STAVBY
E8d MIMO VOZIDLA STAVBY

DZ B28 budou umístěny v předstihu, min. 7dní, a budou obsahovat datum a text:
11.6. 2024 7-15h
MIMO VOZIDLA STAVBY

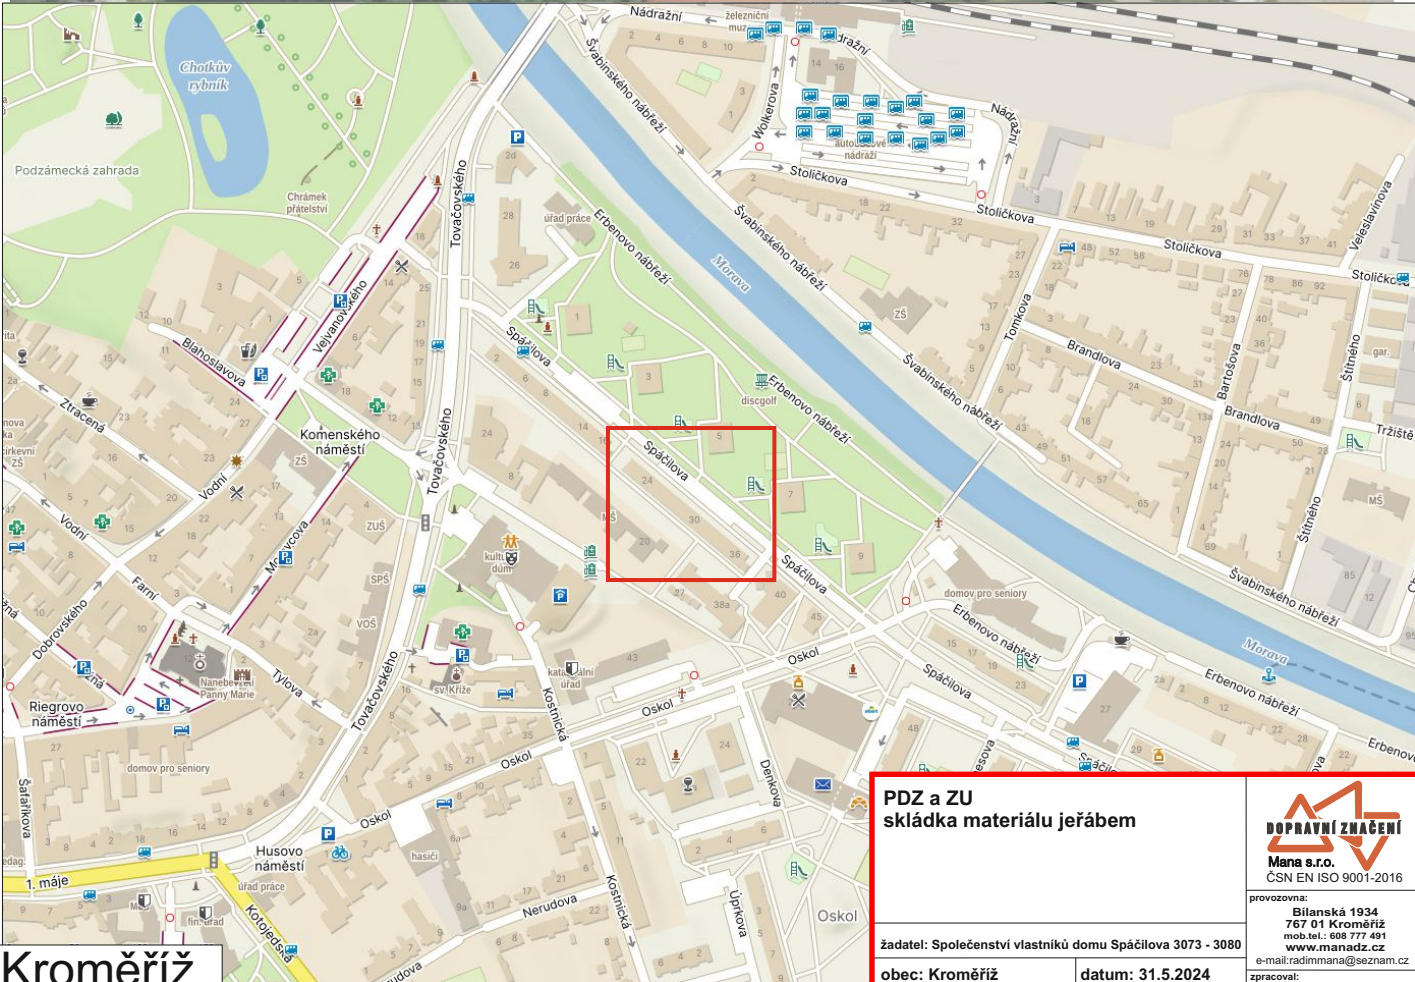

Kroměříž

PDZ a ZU
skládku materiálu jeřábem

DOPRAVNÍ ZNAČENÍ
Mana s.r.o.
 ČSN EN ISO 9001-2016

provozovna:
 Bilánská 1934
 767 01 Kroměříž
 mob.tel.: 608 777 491
 www.manadz.cz
 e-mail: radimmana@seznam.cz

žadatel: Společenství vlastníků domu Spáčilova 3073 - 3080
 obec: Kroměříž datum: 31.5.2024
 místo: ul. Spáčilova zpracoval: Buršík Richard