


DETAIL MÍSTA ÚPRAVY

- uzavření místní komunikace ul. A. Dohnala, Husova, Parková z důvodu konání poutě
- osazení svislého dopravního značení B1+Z2
- zákaz odbočení do prostoru uzavření ze všech komunikací



ŘEŠENÉ MÍSTO

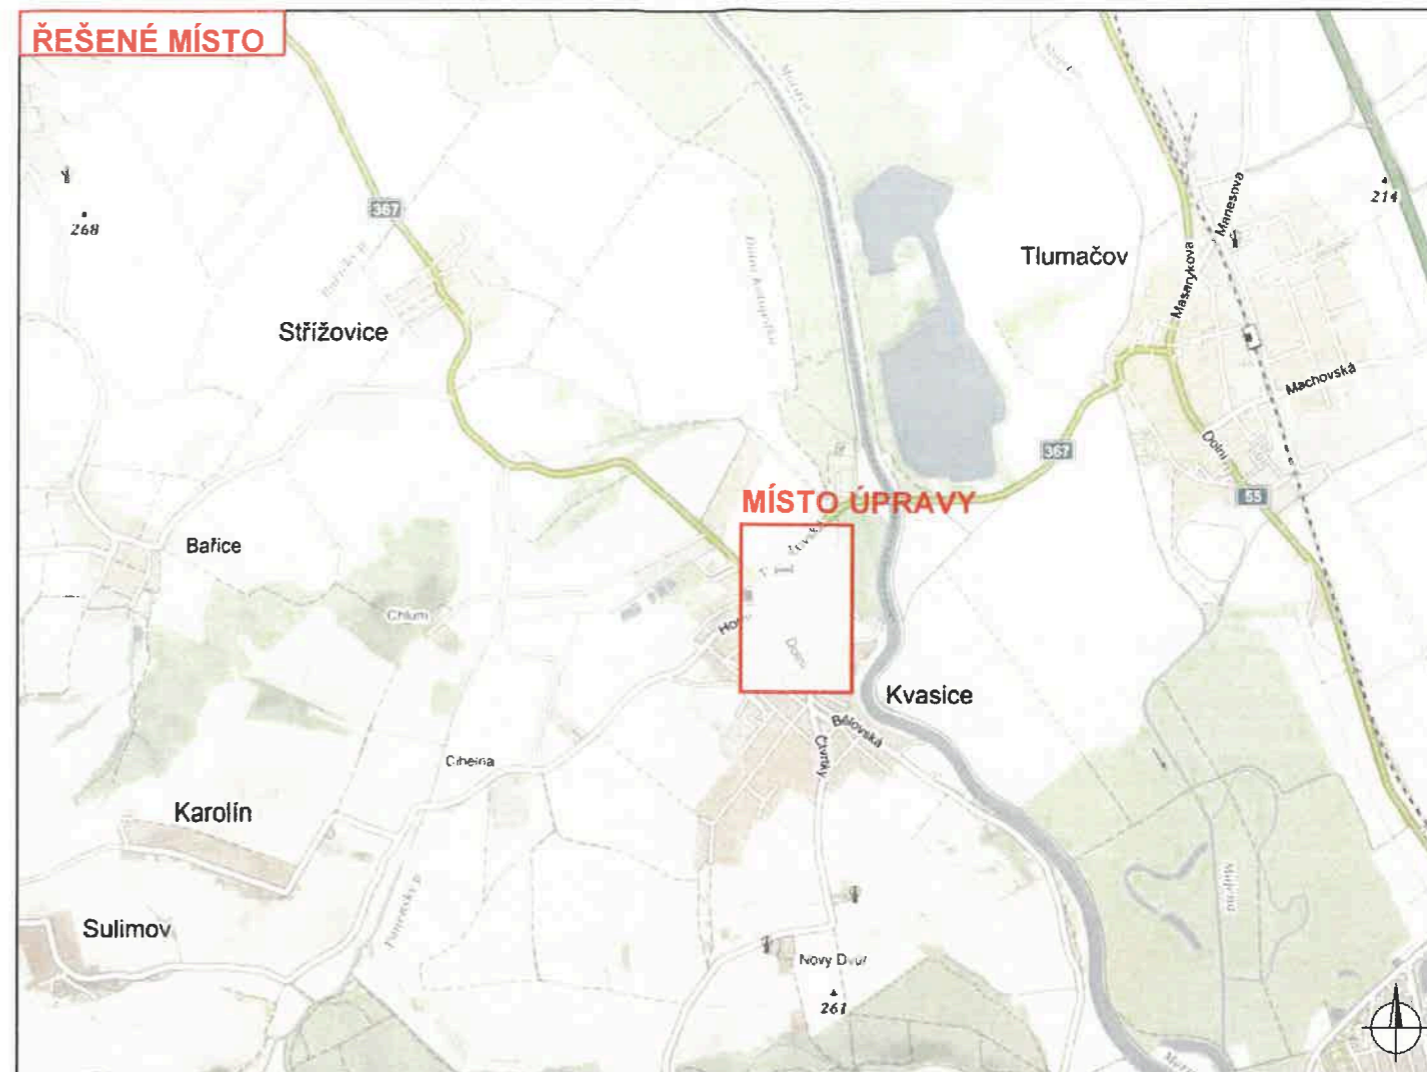

Legenda:

- prostor uzavření
- navržené přechodné svislé dopravní značení
- stávající svislé dopravní značení
- zrušené stávající svislé dopravní značení

Souhlasíme s přechodnou úpravou provozu, uzavírkou. V souladu s ustanovením § 36 odst. 3 zák. č. 500/2004 Sb. Správního řádu se vzdáváme práva vyjádřit se k podkladům rozhodnutí.

Dopravní značení, které bude v rozporu s přechodným dopravním značením, bude dočasně zakryto.

VYPRACOVAL	KAŠPAR		NVB LINE	
KONTRLOVAL	JANATA			
INVESTOR	OBEC KVASICE			
STAVBA	POUŤ 2024 KVASICE - PROJEKT DZ			
VÝKRES	DOPRAVNĚ INŽENÝRSKÁ OPATŘENÍ			
A3				
PŘECHODNÁ ÚPRAVA PROVOZU			DATUM	12. 5. 2021
			NAŠE ZN.	ZK-22-0506

NVB LINE s.r.o.
Cukrovar 716
768 21 Kvasice
www.nvblne.cz
kaspar@nvblne.cz
tel.: 770 187 111