



DETAIL MÍSTA ÚPRAVY

- uzavření místní komunikace A. Dohnala z důvodu konání závodů TFA hasičů
- osazení svislého dopravního značení B1+Z1
- zakaz odbočení do prostoru uzavření ze všech komunikací

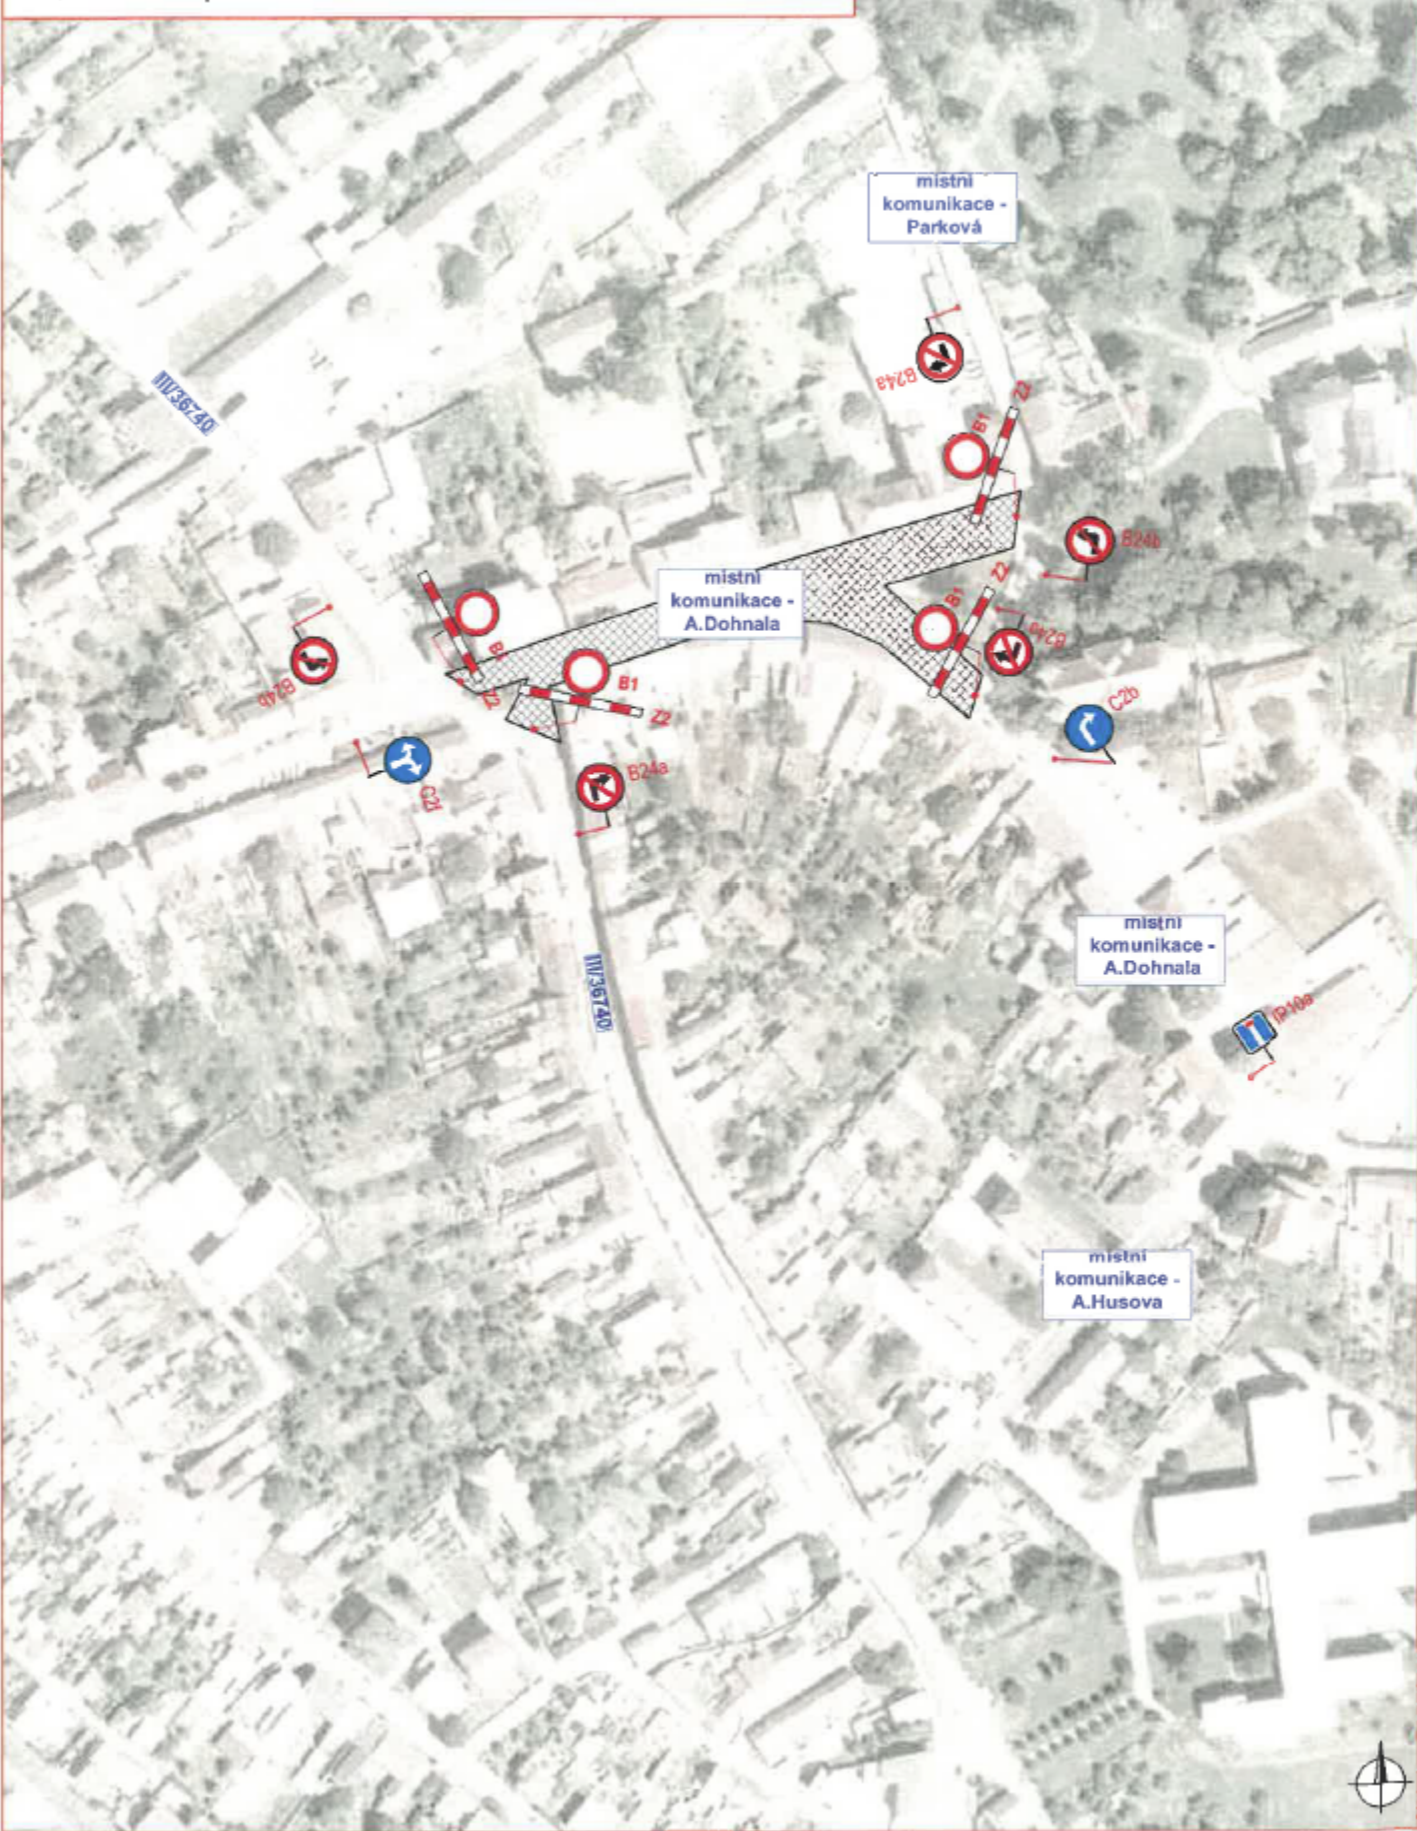

MÍSTO ÚPRAVY

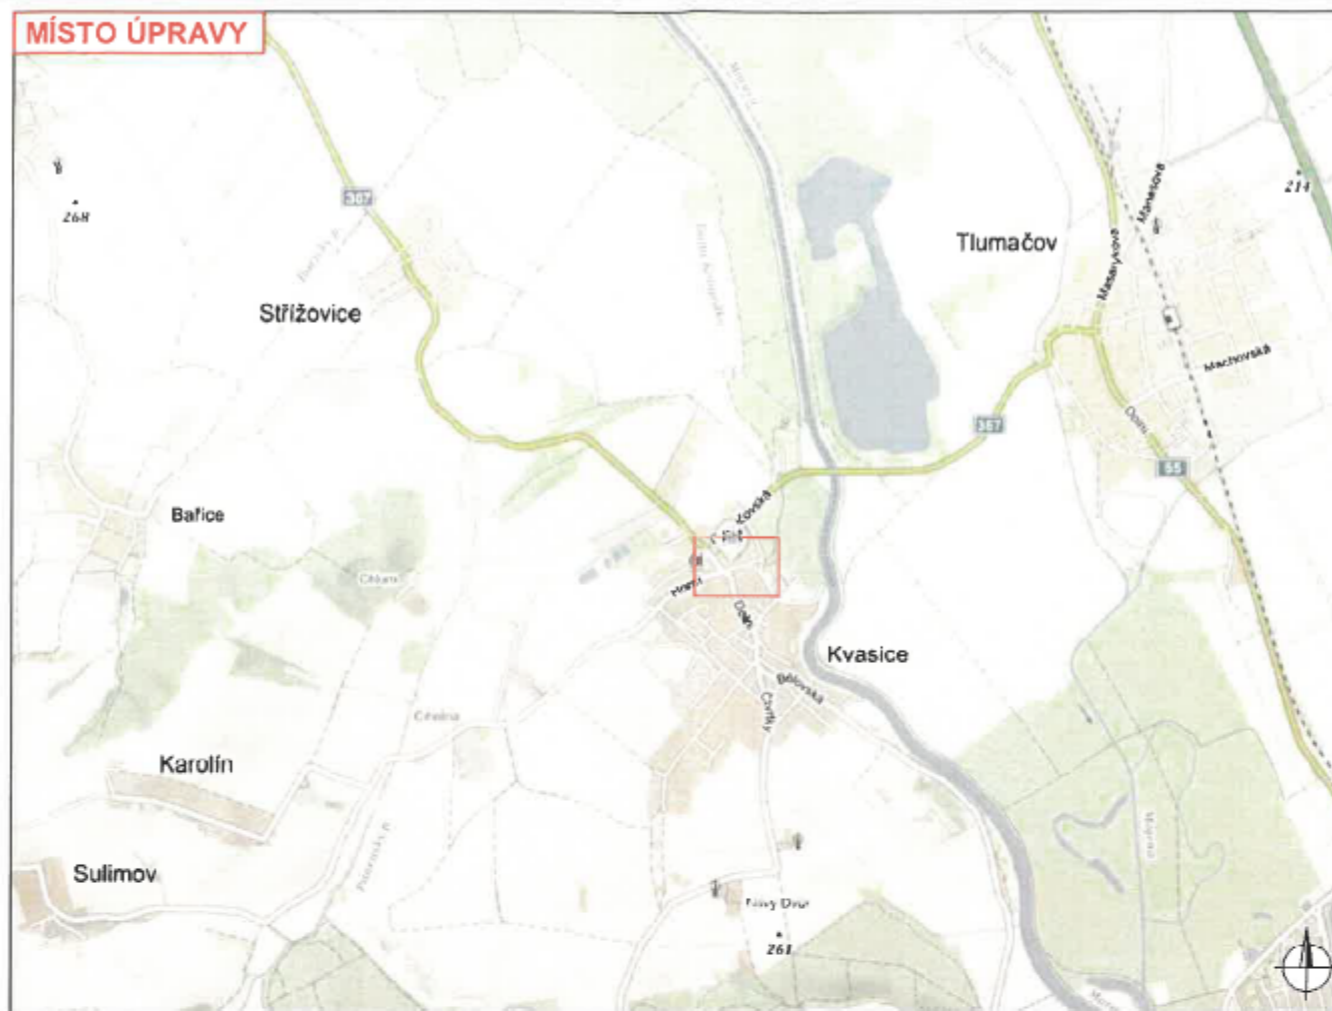

Legenda:

- prostor uzavření
- P2 - navržené přechodné svislé dopravní značení
- P2 - stávající svislé dopravní značení
- P2 - zrušené stávající svislé dopravní značení

Souhlasíme s přechodnou úpravou provozu, uzavírkou. V souladu s ustanovením § 36 odst. 3 zák. č. 500/2004 Sb. Správního řádu se vzdáváme práva vyjádřit se k podkladům rozhodnutí.

Dopravní značení, které bude v rozporu s přechodným dopravním značením, bude dočasně zakryto.

VYPRACOVAL	KOLÁČKOVÁ		
KONTROLOVAL	JANATA		
INVESTOR	OBEC KVASICE	NVB LINE s.r.o. Cukrářov 716 768 21 Kvasice www.nvbline.cz kolackova@nbline.cz tel.: 778 973 109	
ZHOTOVITEL			
STAVBA	KVASICE, UZAVÍRKA UL. A. DOHNALA		
VÝKRES	DOPRAVNĚ INŽENÝRSKÁ OPATŘENÍ		
AS		DATUM	2.11.2021
PŘECHODNÁ ÚPRAVA PROVOZU		NAŠE ZN.	ZK-21-1674