
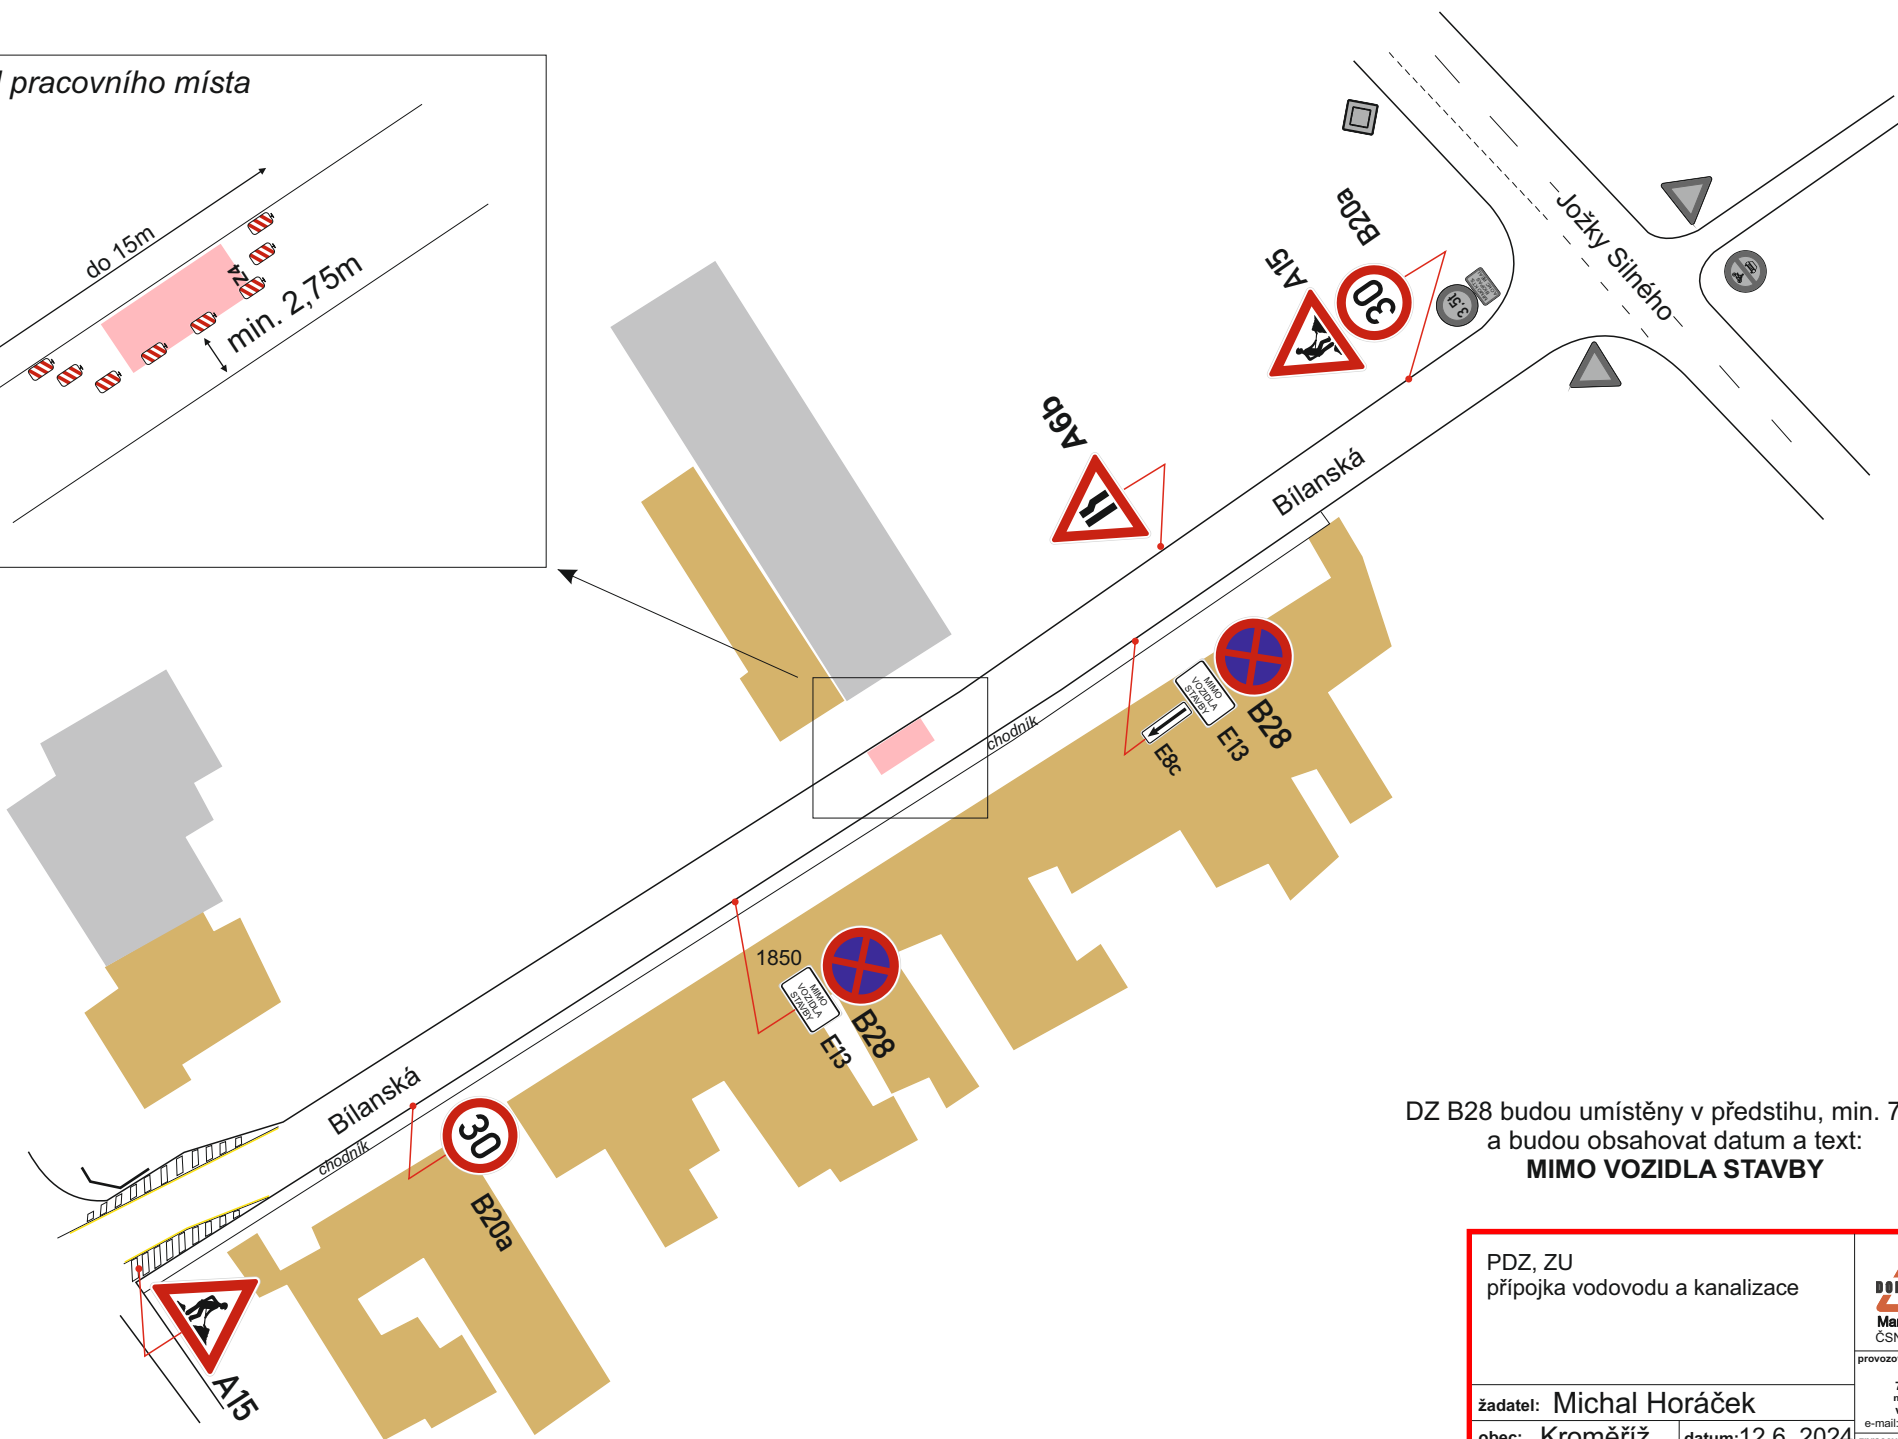


DZ B28 budou umístěny v předstihu, min. 7dní,  
a budou obsahovat datum a text:  
**MIMO VOZIDLA STAVBY**

PDZ, ZU přípojka vodovodu a kanalizace		
zadatel: Michal Horáček obec: Kroměříž místo: Bilanská		
datum: 12.6. 2024 zpracovatel: Buršík Richard		provozovna: Bilanská 1934 767 01 Kroměříž mob.tel.: 608 777 911 www.manadz.cz e-mail: radimmana@seznam.cz

detail pracovního místa

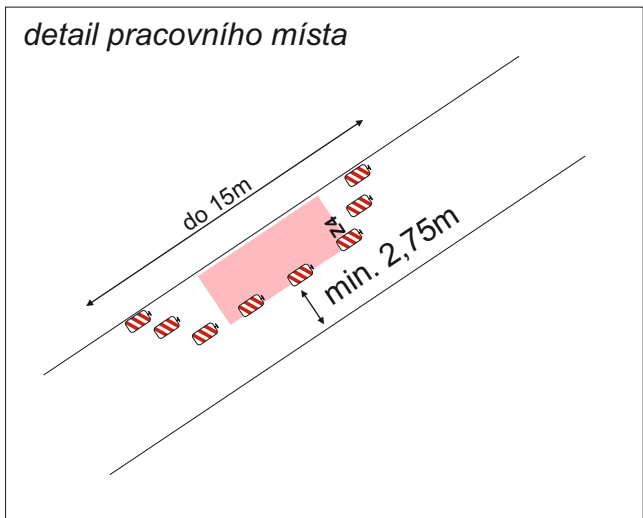

DZ B28 budou umístěny v předstihu, min. 7dní,  
a budou obsahovat datum a text:  
**MIMO VOZIDLA STAVBY**

PDZ, ZU přípojka vodovodu a kanalizace		
provozovna: Bilanská 1934 767 01 Kroměříž mob.tel.: 608 777 491 www.manadz.cz e-mail: radimmana@seznam.cz		
žadatel: Michal Horáček		zpracoval: Buršík Richard
obec: Kroměříž	datum: 12.6. 2024	
místo: Bílanská		