

TDZ

úprava trvalého dopravního značení  
v obci Pačlavice

žadatel: ŘSZK p.o.

obec: Pačlavice

datum: 9.3.2024

místo: silnice II/428 a III/42810




provizovna:

Bílanská 1934  
767 01 Kroměříž  
mob.tel.: 608 777 491  
www.manadz.cz

e-mail: radimmana@seznam.cz

zpracoval:

Buršík Richard

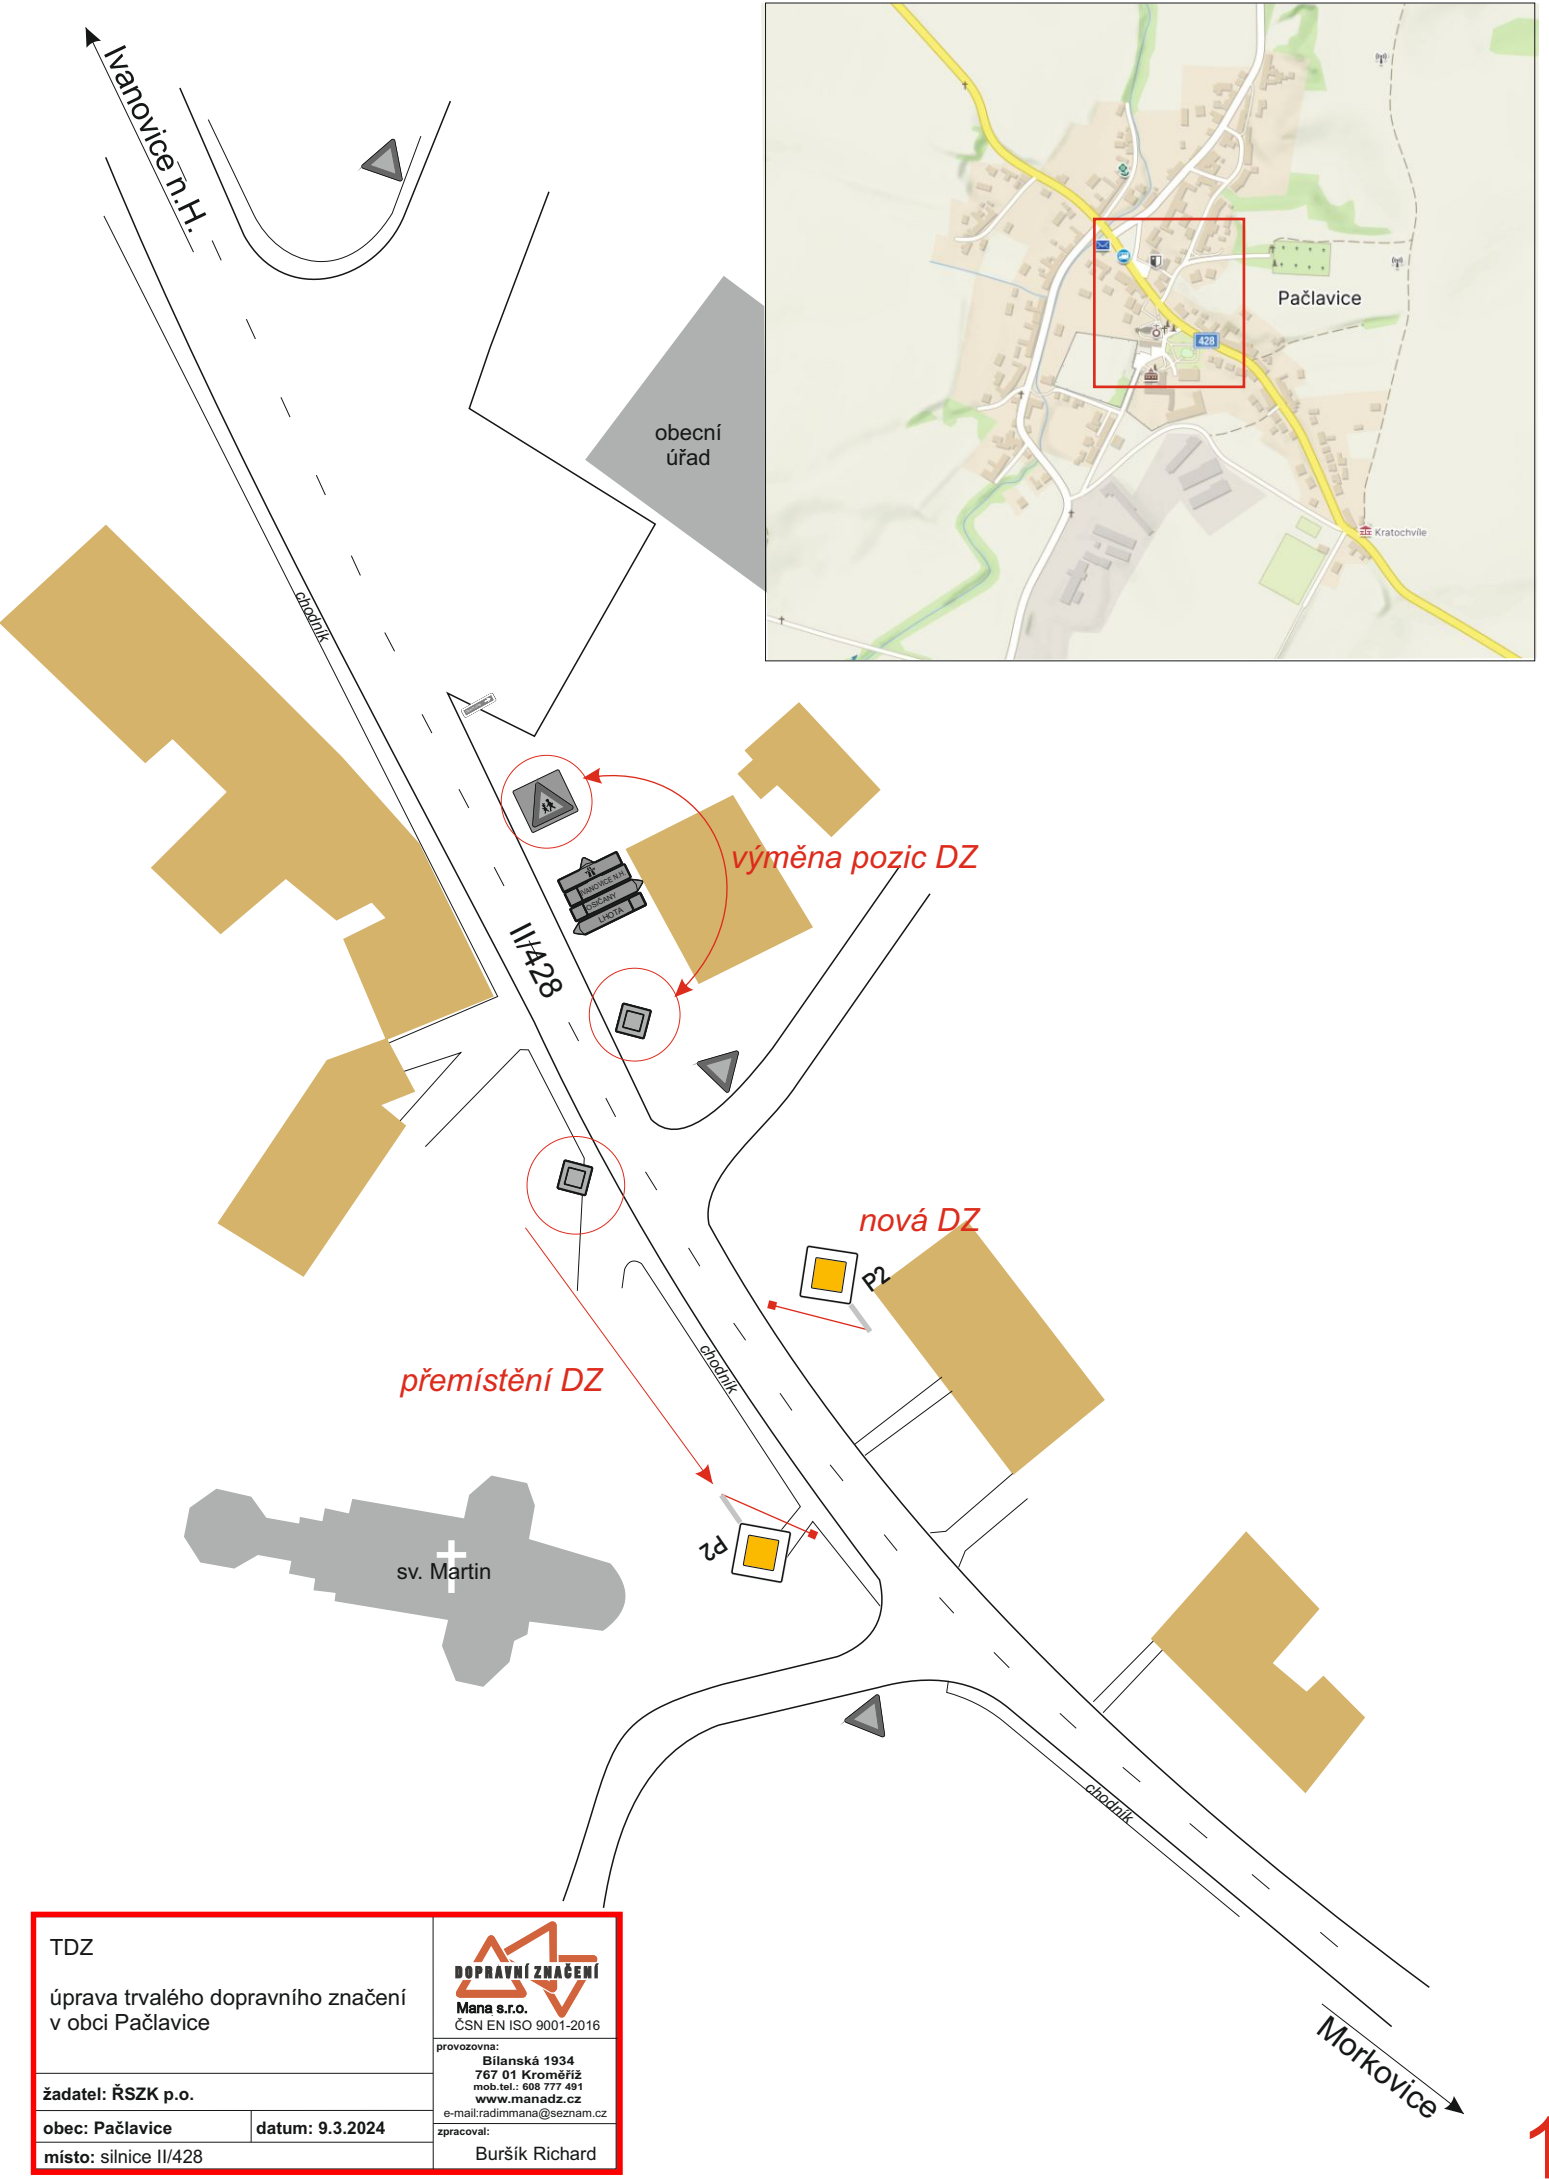


TDZ  
 úprava trvalého dopravního značení  
 v obci Pačlavice

žadatel: ŘSZK p.o.  
 obec: Pačlavice      datum: 9.3.2024  
 místo: silnice II/428

**DOPRAVNÍ ZNAČENÍ**  
 Mana s.r.o.  
 ČSN EN ISO 9001-2016

provzovzovna:  
 Bilanská 1934  
 767 01 Kroměříž  
 mob.tel.: 608 777 491  
 www.manadz.cz  
 e-mail: radimmana@seznam.cz

zpracoval:  
 Buršík Richard

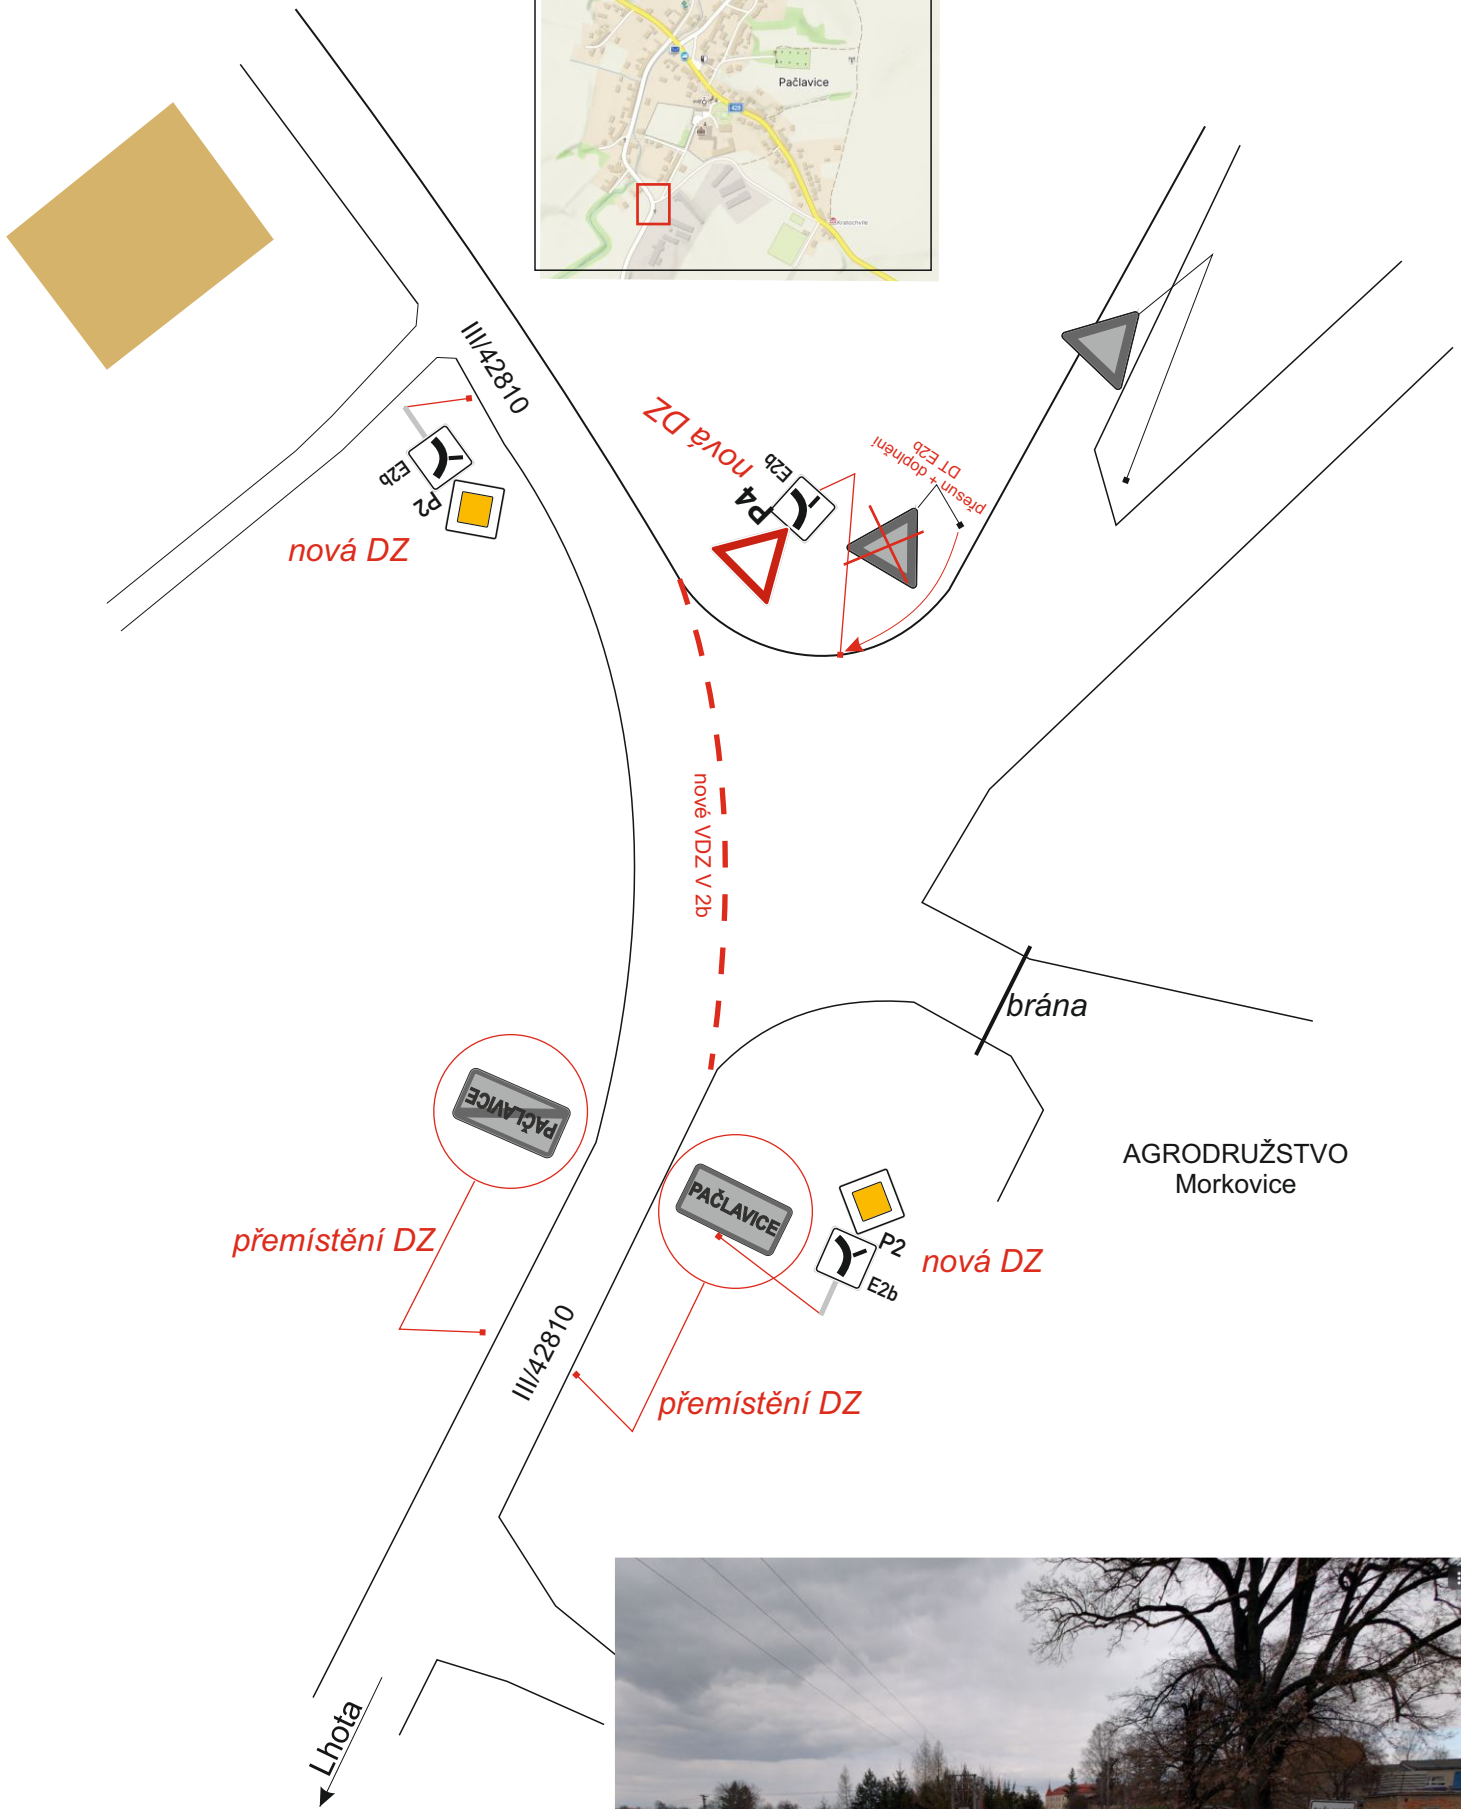

<p>TDZ úprava trvalého dopravního značení v obci Pačlavice</p>		
<p>žadatel: ŘSZK p.o.</p>		
<p>obec: Pačlavice</p>	<p>datum: 9.3.2024</p>	<p>provázována: Bílanská 1934 767 01 Kroměříž mob.tel.: 608 777 491 www.manadz.cz e-mail: radimmana@seznam.cz</p>
<p>místo: silnice III/42810</p>	<p>zpracoval: Buršík Richard</p>	