

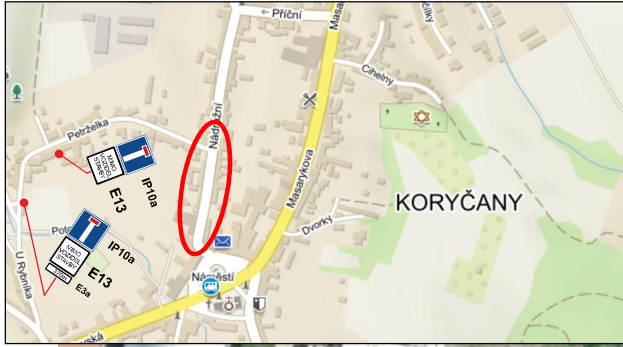
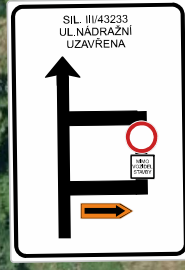
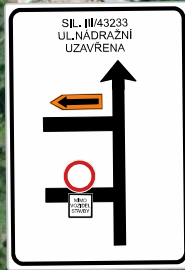
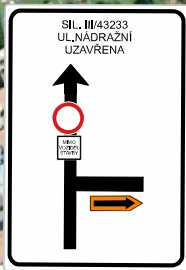


6/2024	 Služby v oblasti dopravního značení
Vypracoval: Souralová Jana	
Kreslil: Souralová Jana	<h1 style="text-align: center;">KORYČANY</h1>
Č. zakázky: 100/24	
Zakázka: REKO MS Koryčany - Nádražní	

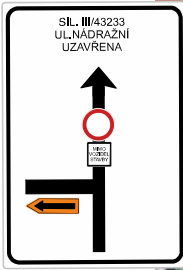

370m

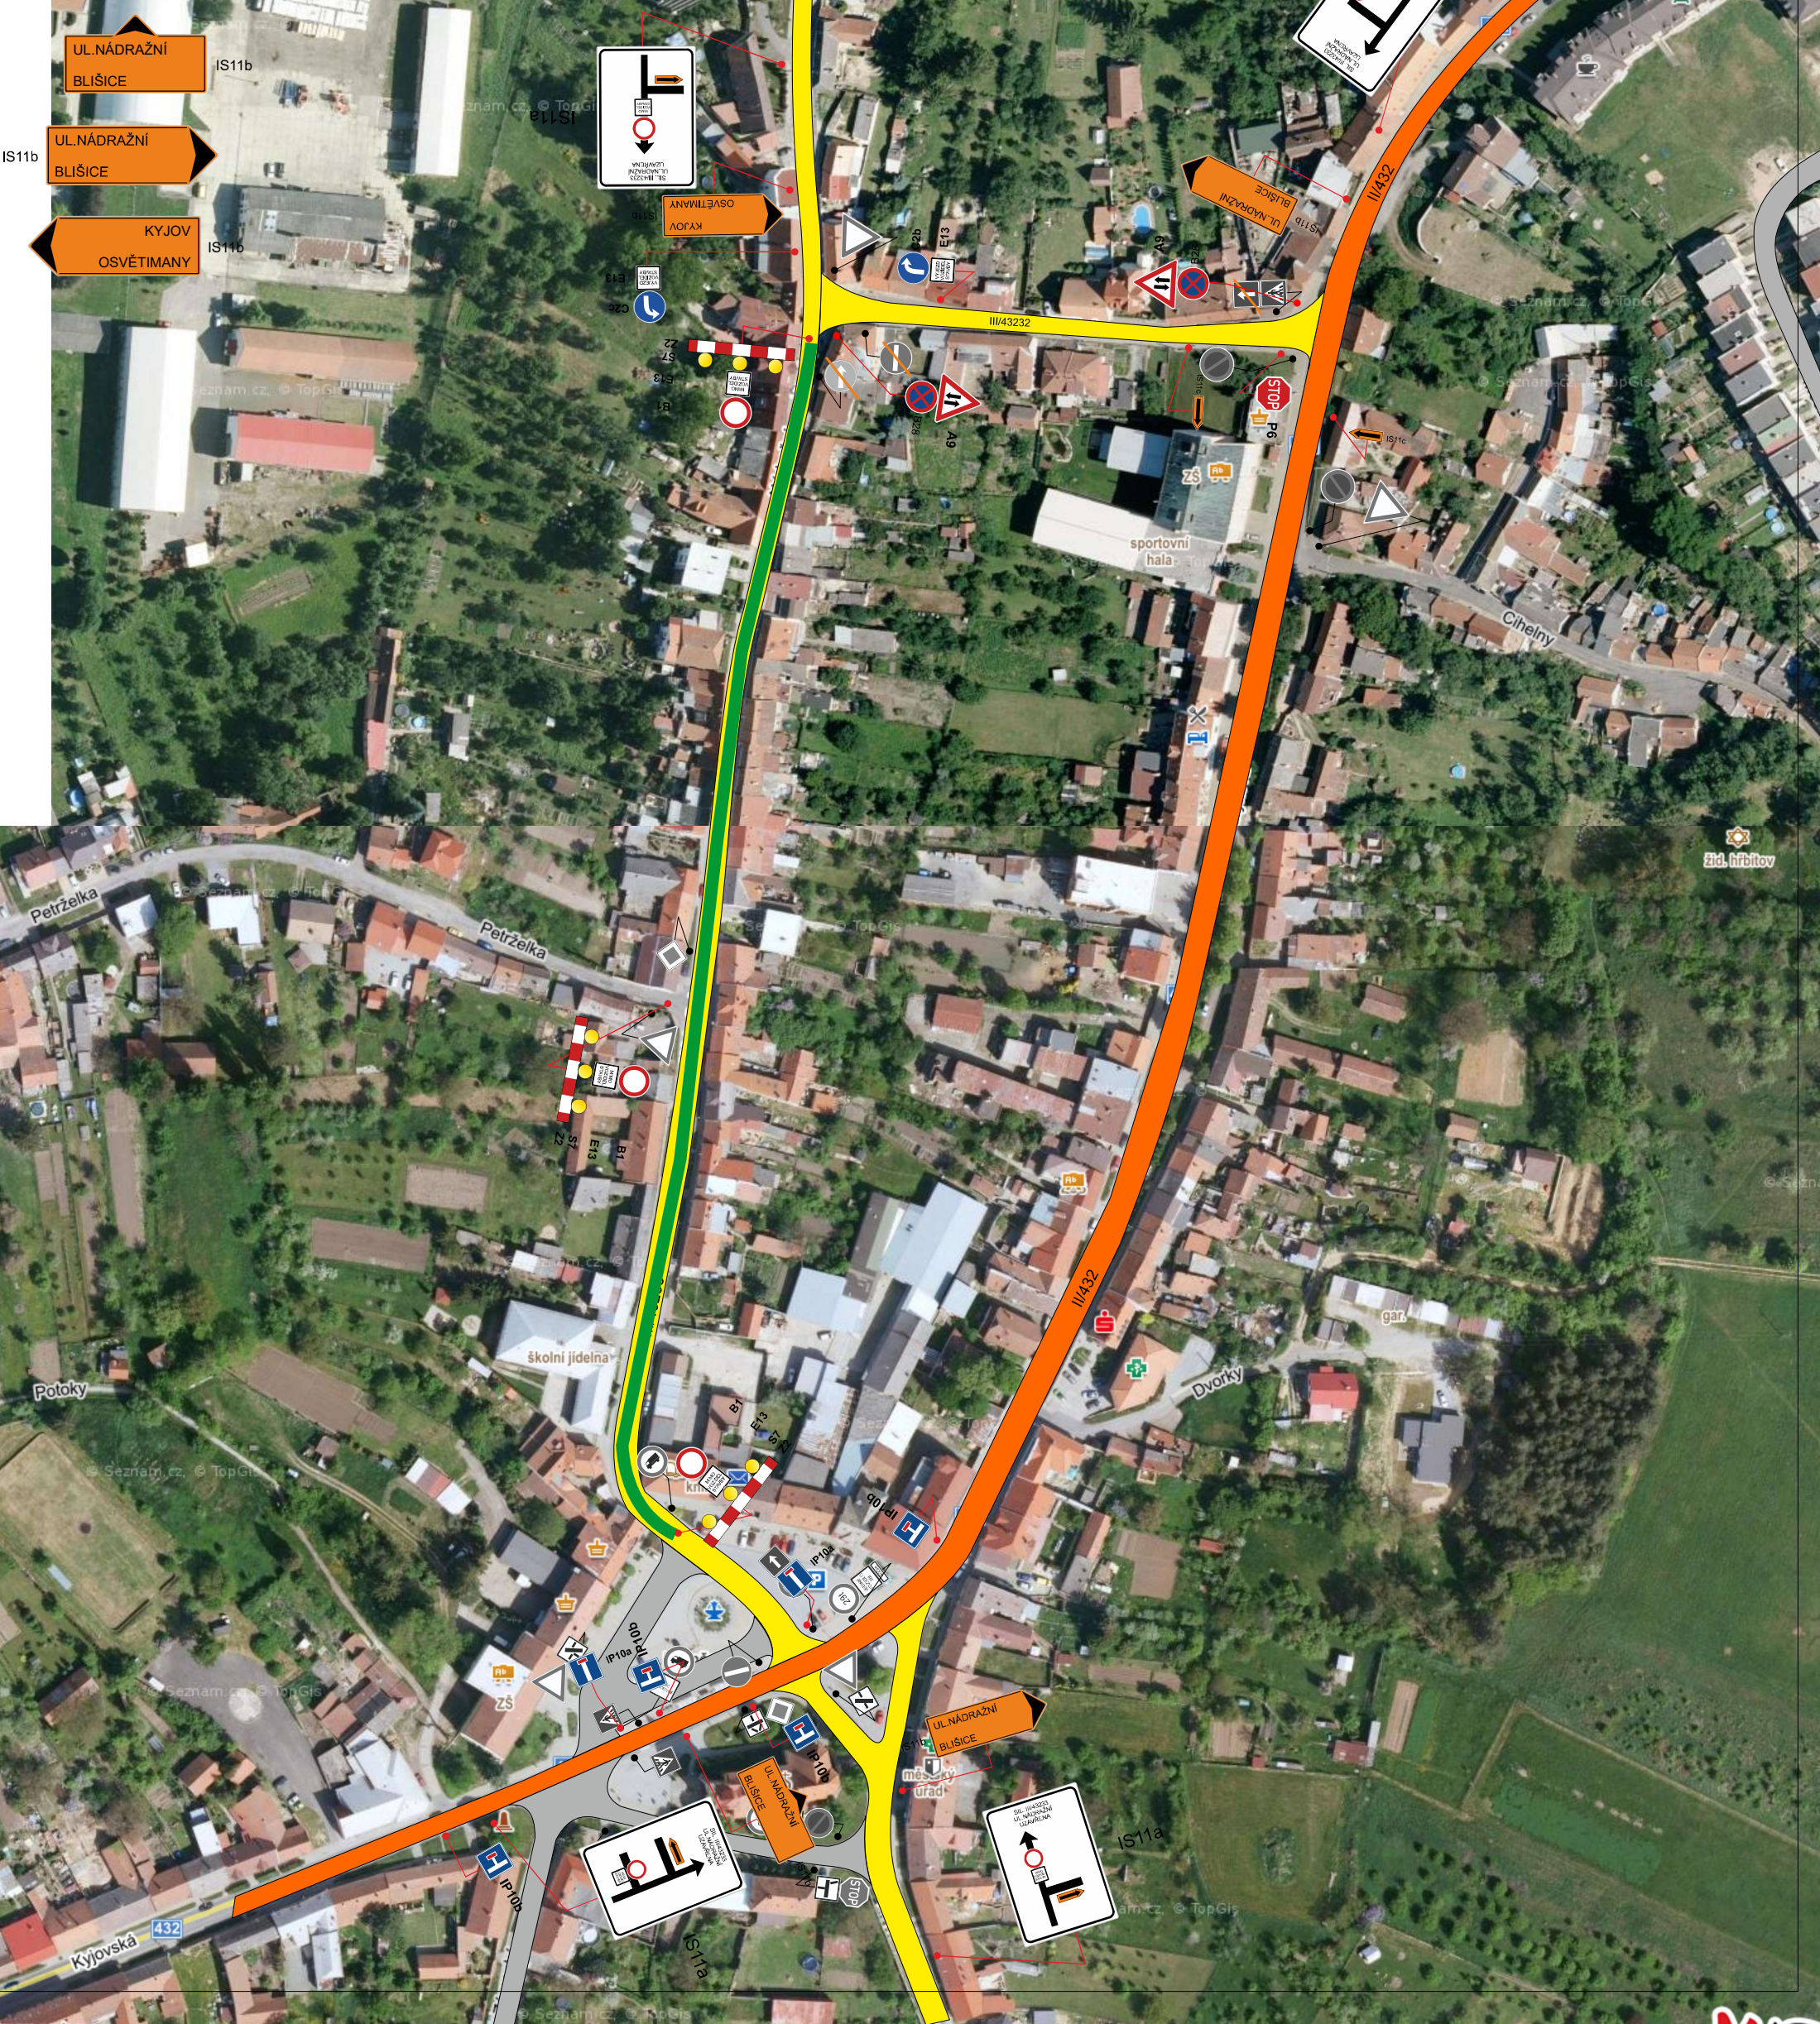

UL NÁDRAŽNÍ
BLIŠICE


UL NÁDRAŽNÍ
BLIŠICE

KYJOV
OSVĚTIMANY



OSVĚTIMANY
KYJOV

UL NÁDRAŽNÍ
BLIŠICE

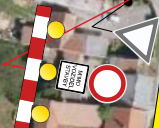

UL NÁDRAŽNÍ
BLIŠICE

UL NÁDRAŽNÍ
BLIŠICE