

IS11b VŘESOVICE




IS11b OSVĚTĚNÝ VŘESOVICE




IS11b VŘESOVICE



IS11b KORYČANY

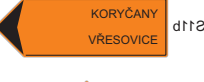

IS11b KORYČANY VŘESOVICE

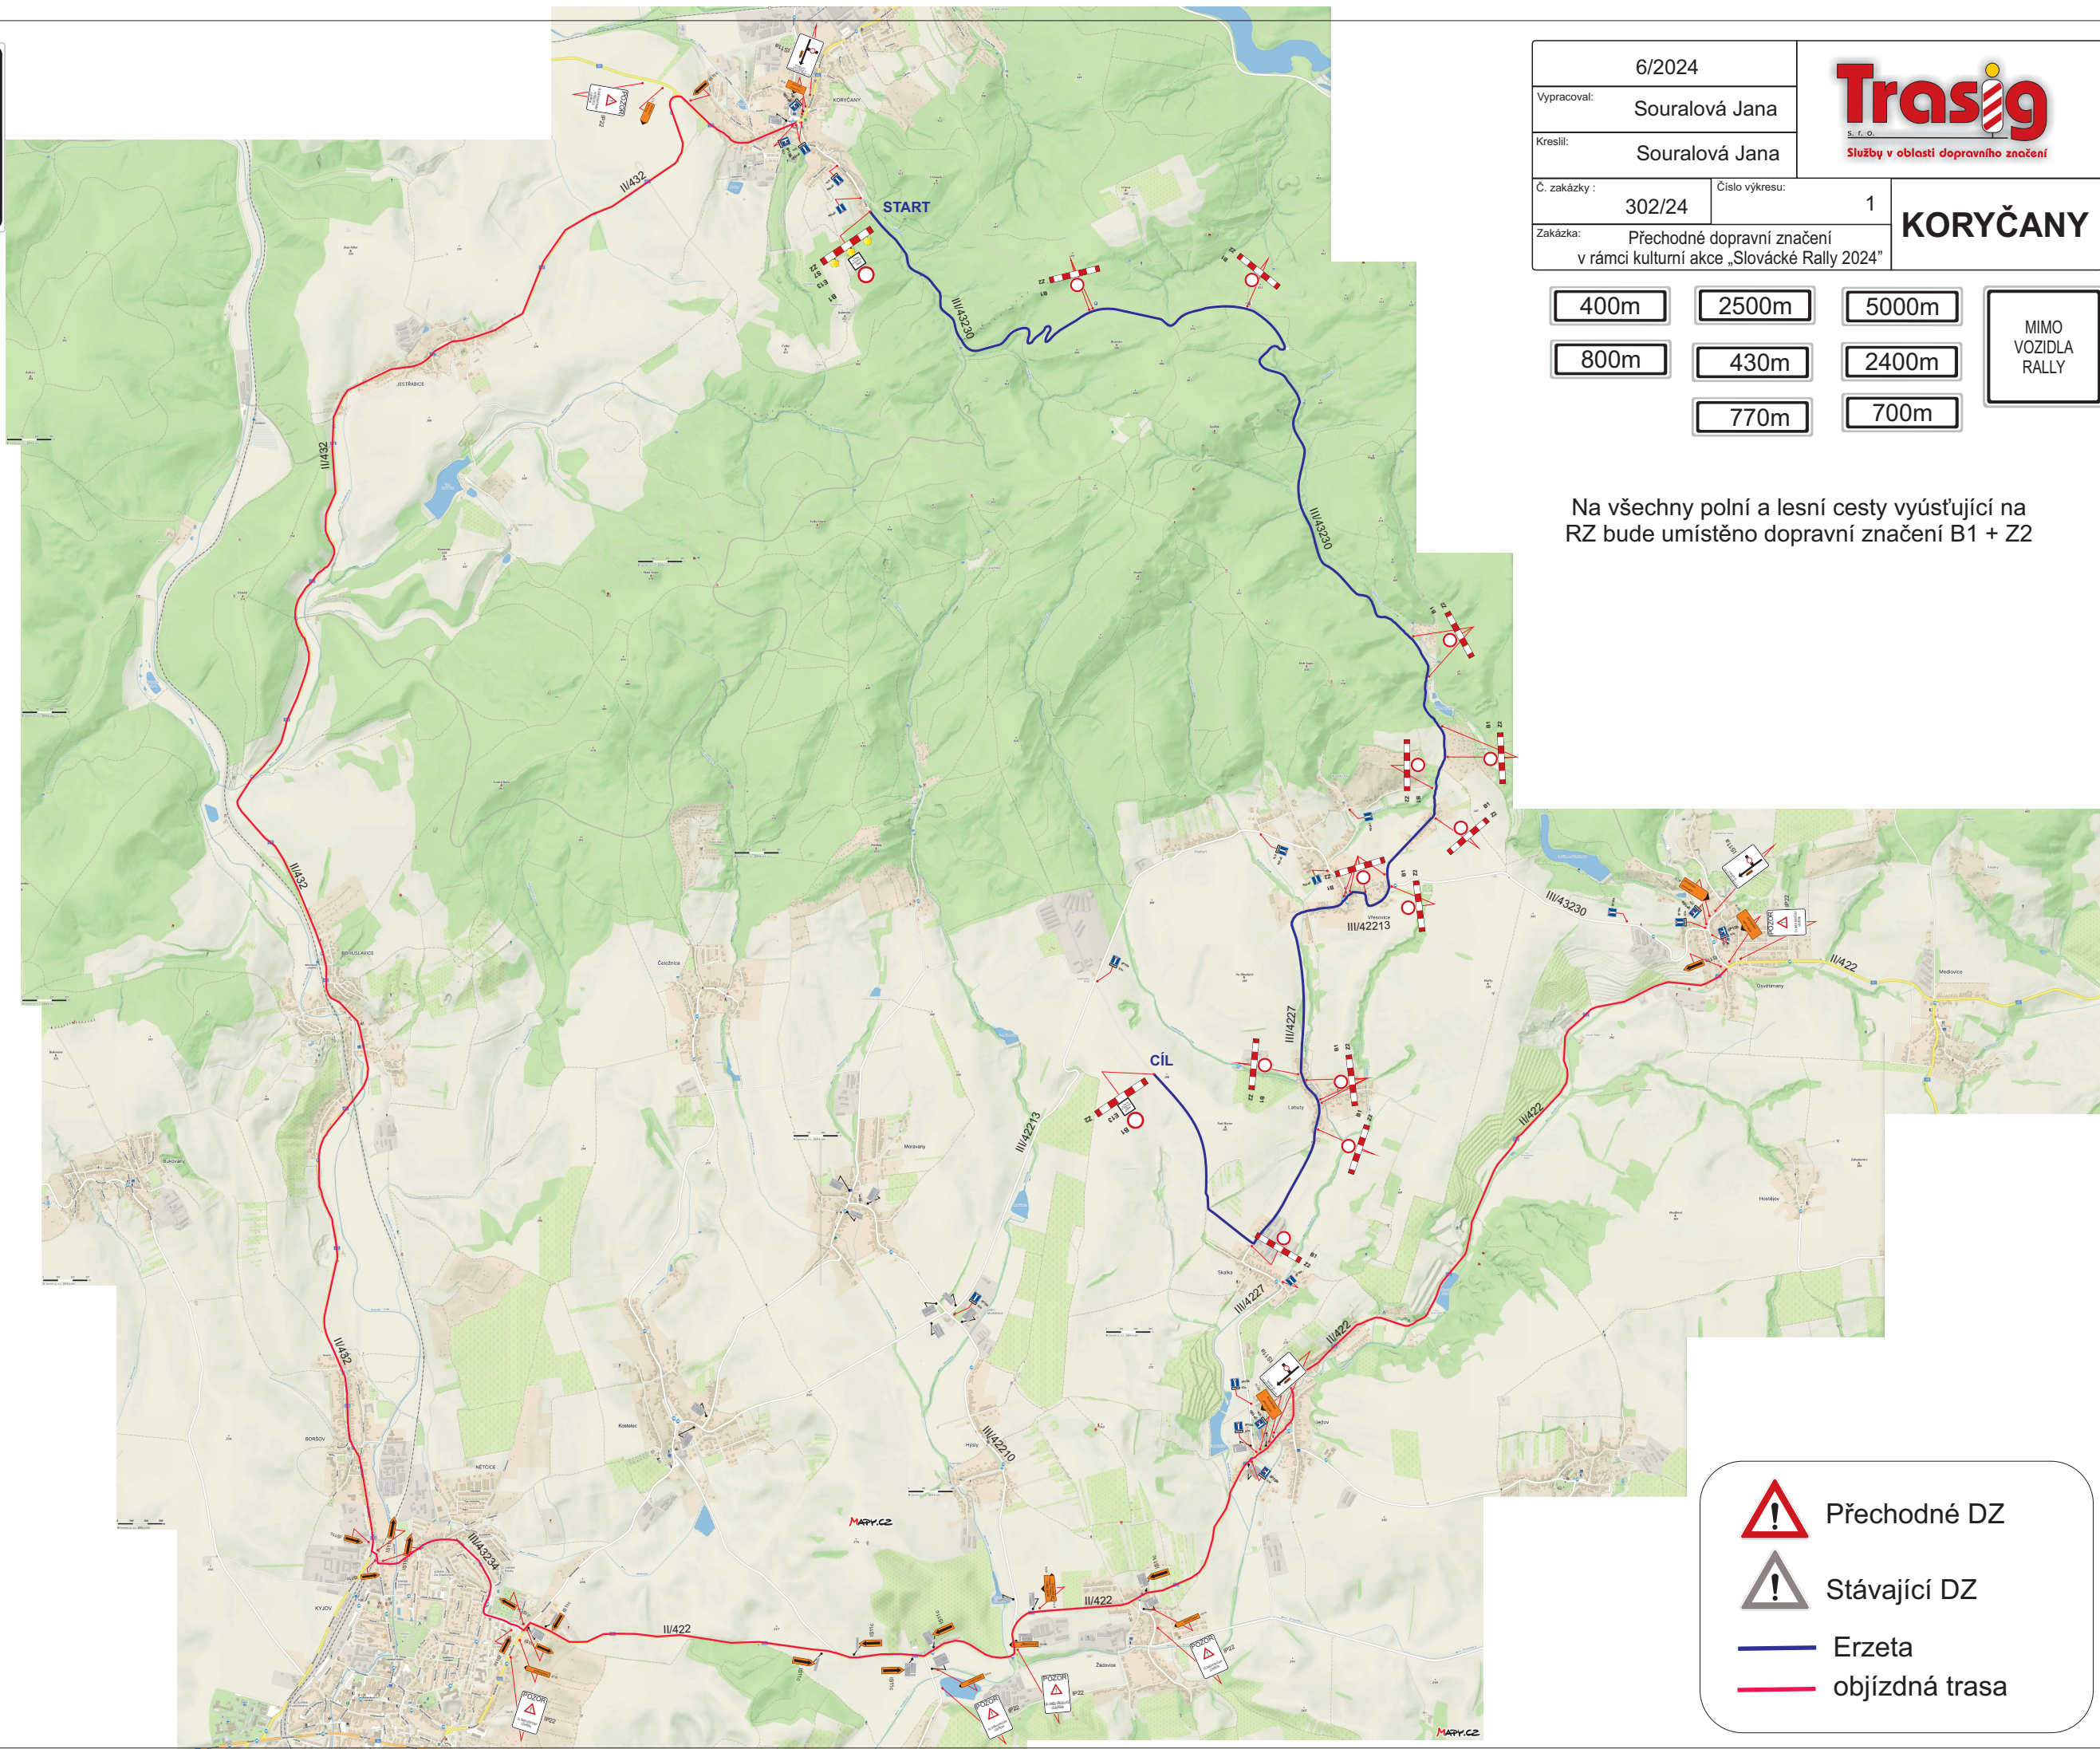

6/2024

Vypracoval: Souralová Jana

Kreslil: Souralová Jana

Č. zakázky: 302/24

Číslo výkresu: 1

Zakázka: Přejížděné dopravní značení v rámci kulturní akce „Slovácké Rally 2024“



Služby v oblasti dopravního značení

KORYČANY

400m	2500m	5000m	MIMO VOZIDLA RALLY
800m	430m	2400m	
770m	700m		

Na všechny polní a lesní cesty vyústující na RZ bude umístěno dopravní značení B1 + Z2

Přechodné DZ
 Stávající DZ
 Erzeta
 objíždná trasa