

06/2024

Vypracoval: Suralová Jana

Kreslil: Suralová Jana

Č. zakázky: 357/24


Číslo výkresu: 1

Zakázka: Přečinné dopravní značení z důvodu konání kulturní akce „Koryčanská pout“




Služby v oblasti dopravního značení

# KORYČANY

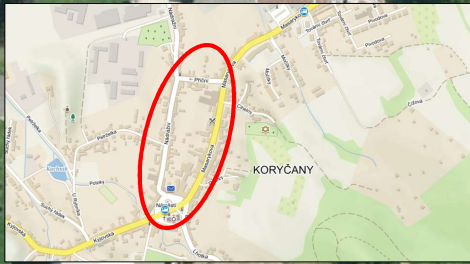

370m

MIMO ZÁSOBOVÁNÍ

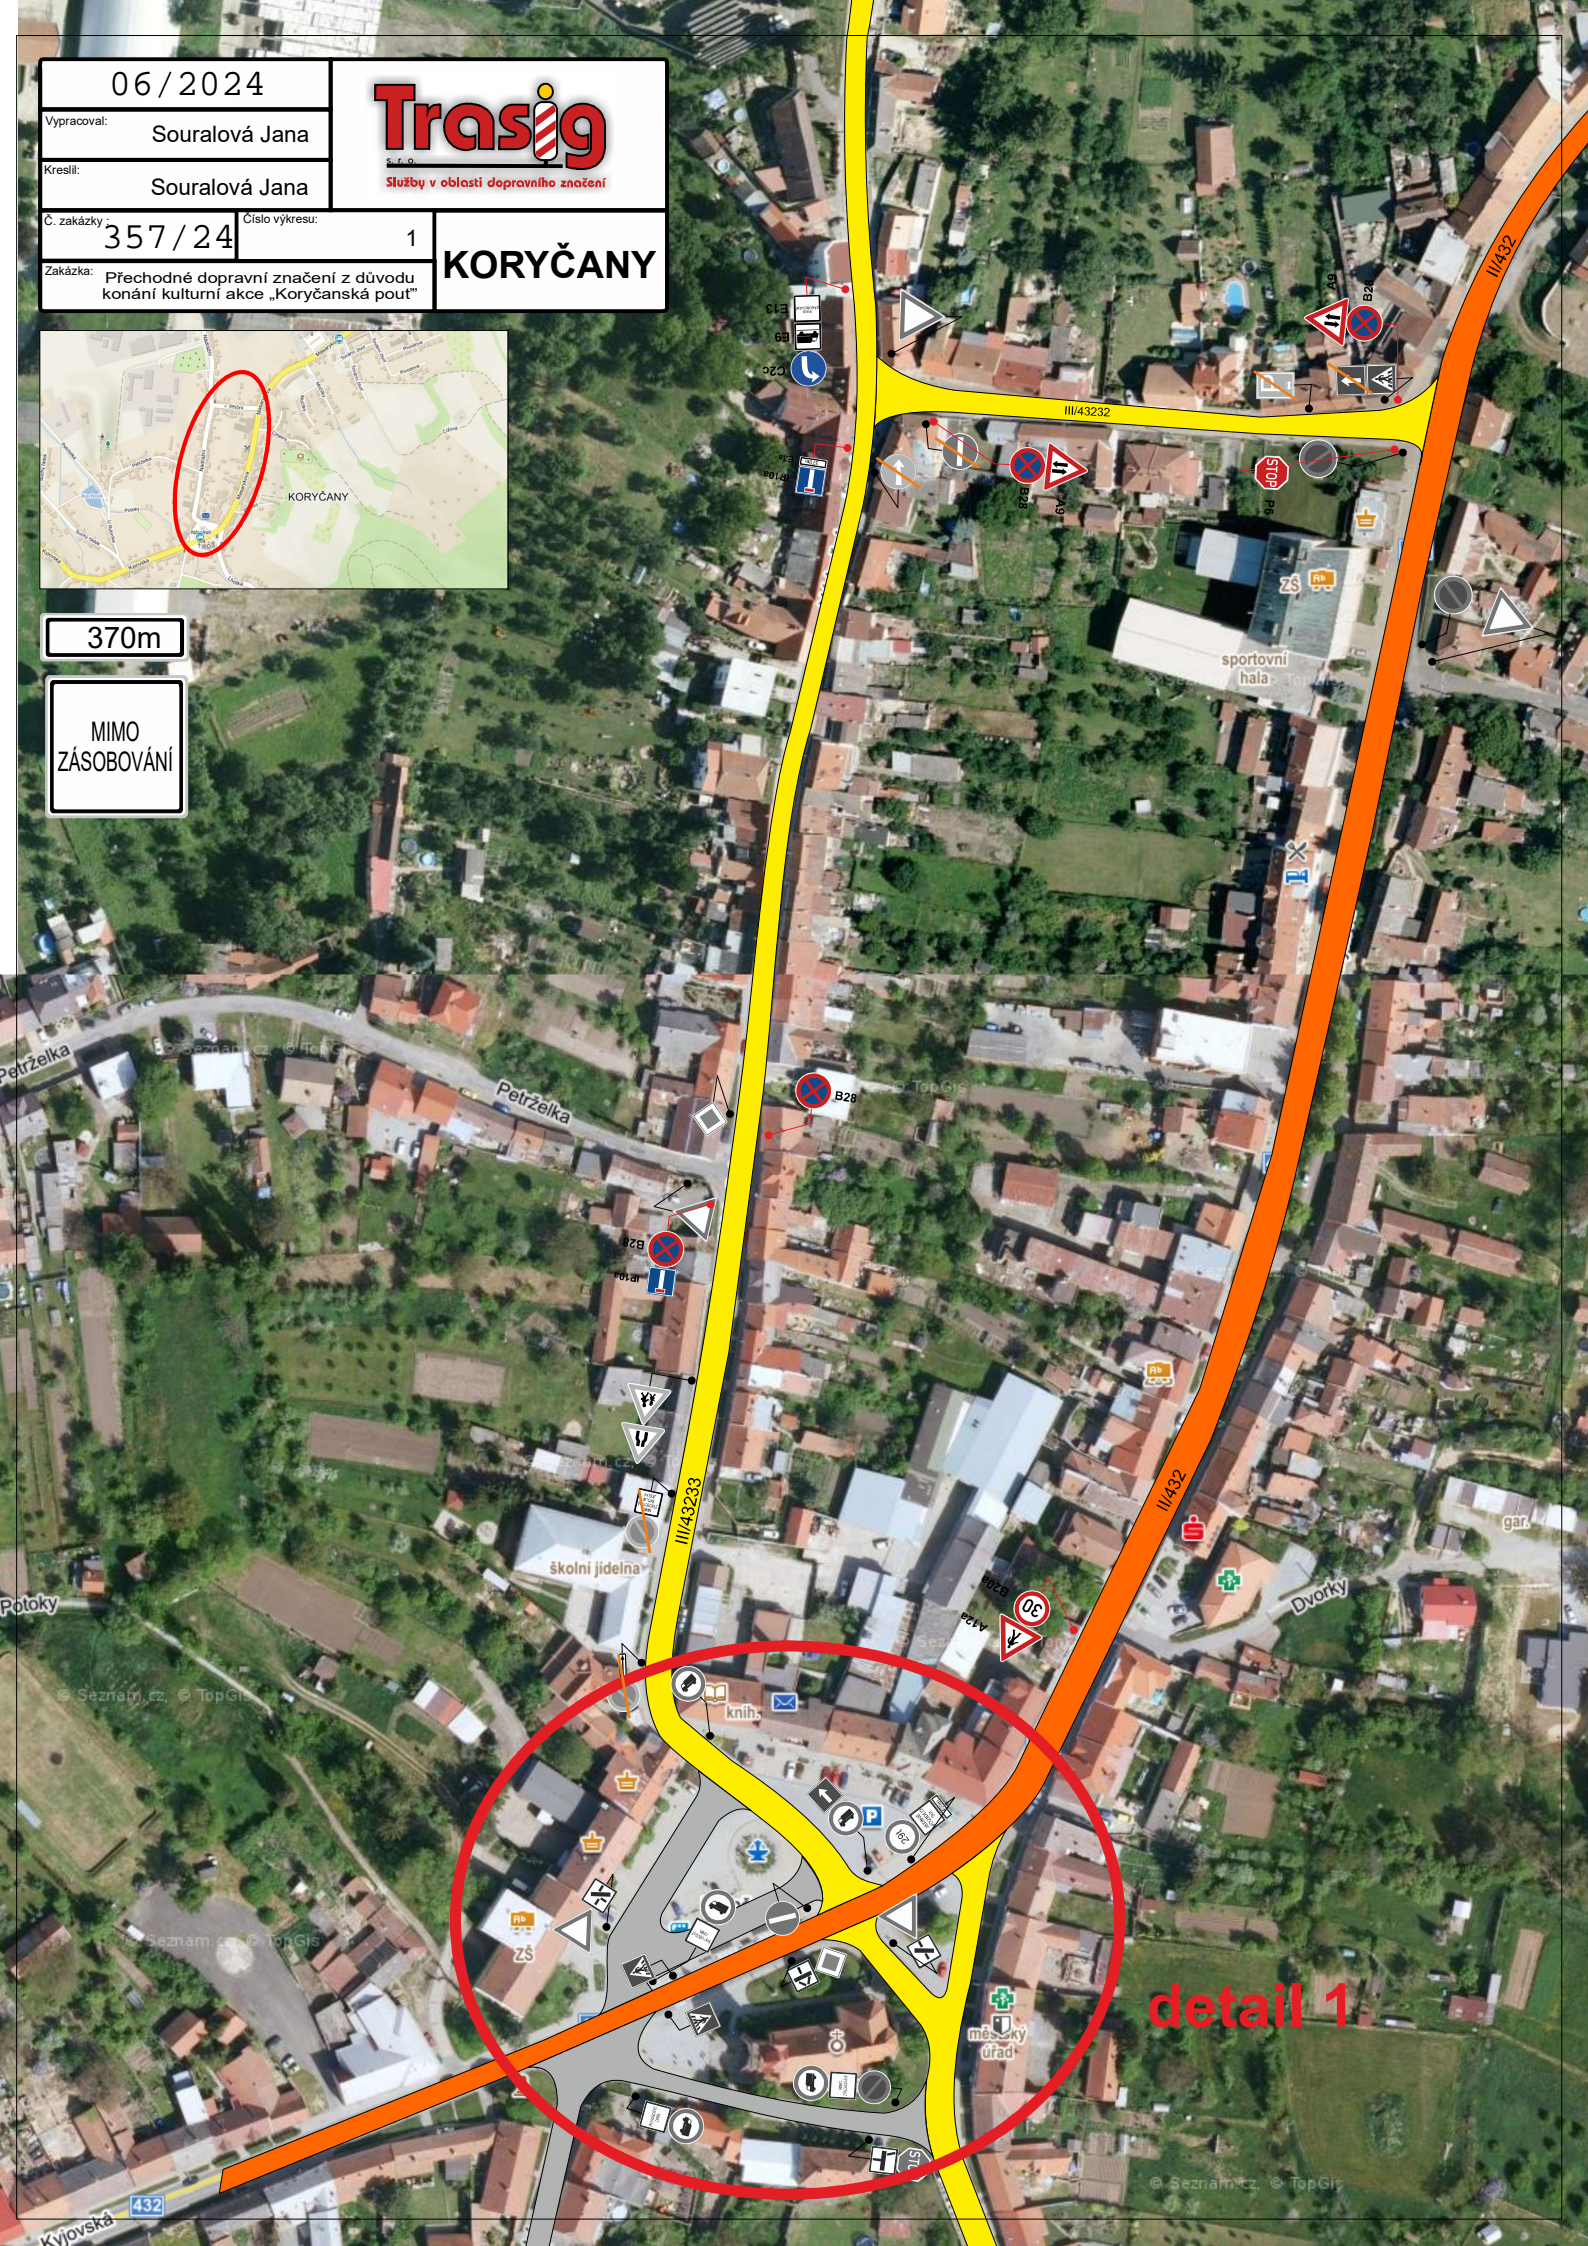

detail 1

06/2024

**Trasig**  
služby v oblasti dopravního značení

Vypracoval: Suralová Jana


Kreslil: Suralová Jana

Č. zakázky: 357/24

Číslo výkresu: detail 1

**KORYČANY**

Zákazka: Přechodné dopravní značení z důvodu konání kulturní akce „Koryčanská pouť“

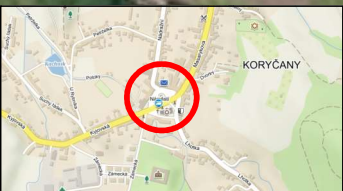

VJEZD  
NA POVOLENÍ MĚÚ  
KORYČANY



detail 1

06/2024

Vypracoval: Suralová Jana

Kreslil: Suralová Jana

Č. zakázky: 357/24


Číslo výkresu: 2

Zakázka: Přechodné dopravní značení z důvodu konání kulturní akce „Koryčanská pout“




Služby v oblasti dopravního značení

# KORYČANY

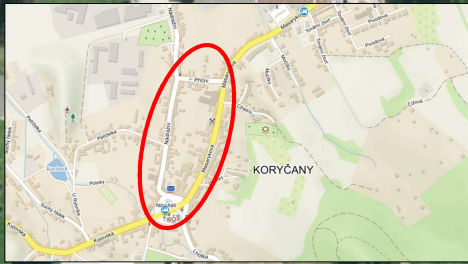

MIMO ZÁSBOVÁNÍ

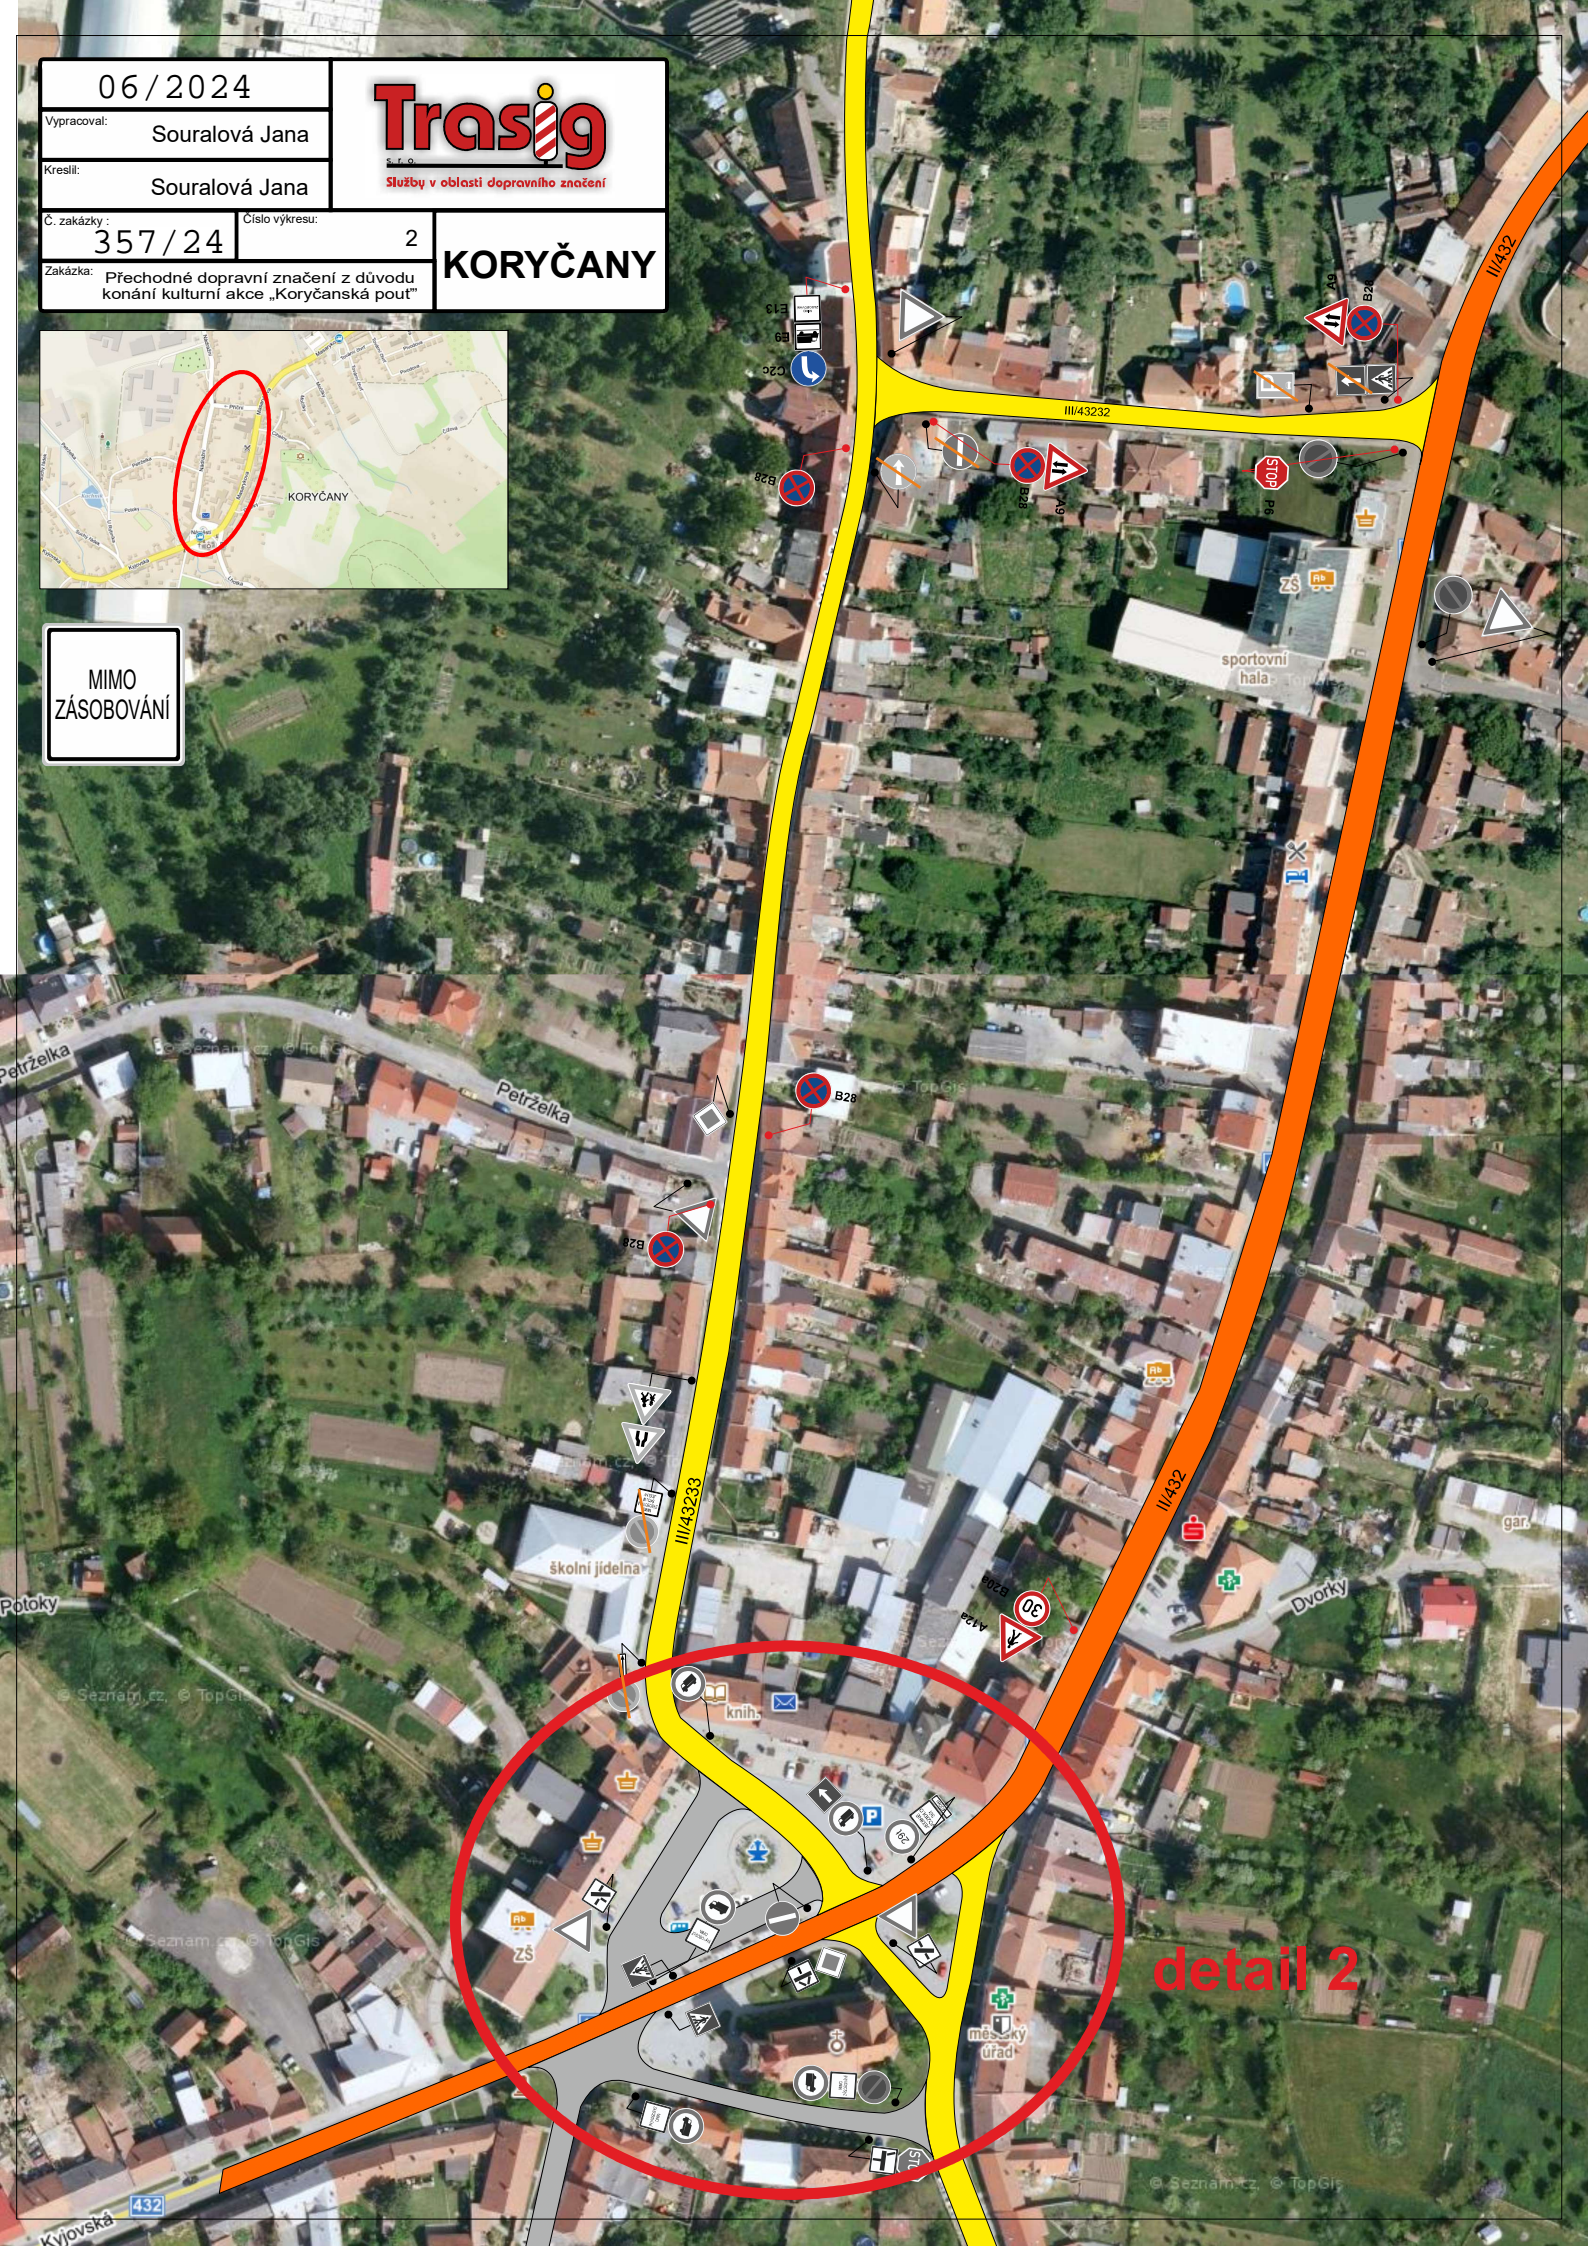

detail 2

06/2024

Vypracoval: Suralová Jana

Kreslil: Suralová Jana

Č. zakázky: 357/24


Cílo výkresu: detail 2

Zakázka: Přechodné dopravní značení z důvodu konání kulturní akce „Koryčanská pouť“


**Trasig**

služby v oblasti dopravního značení

**KORYČANY**

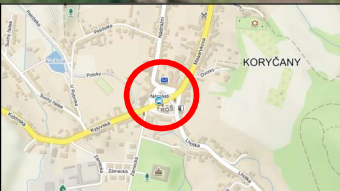

detail 2

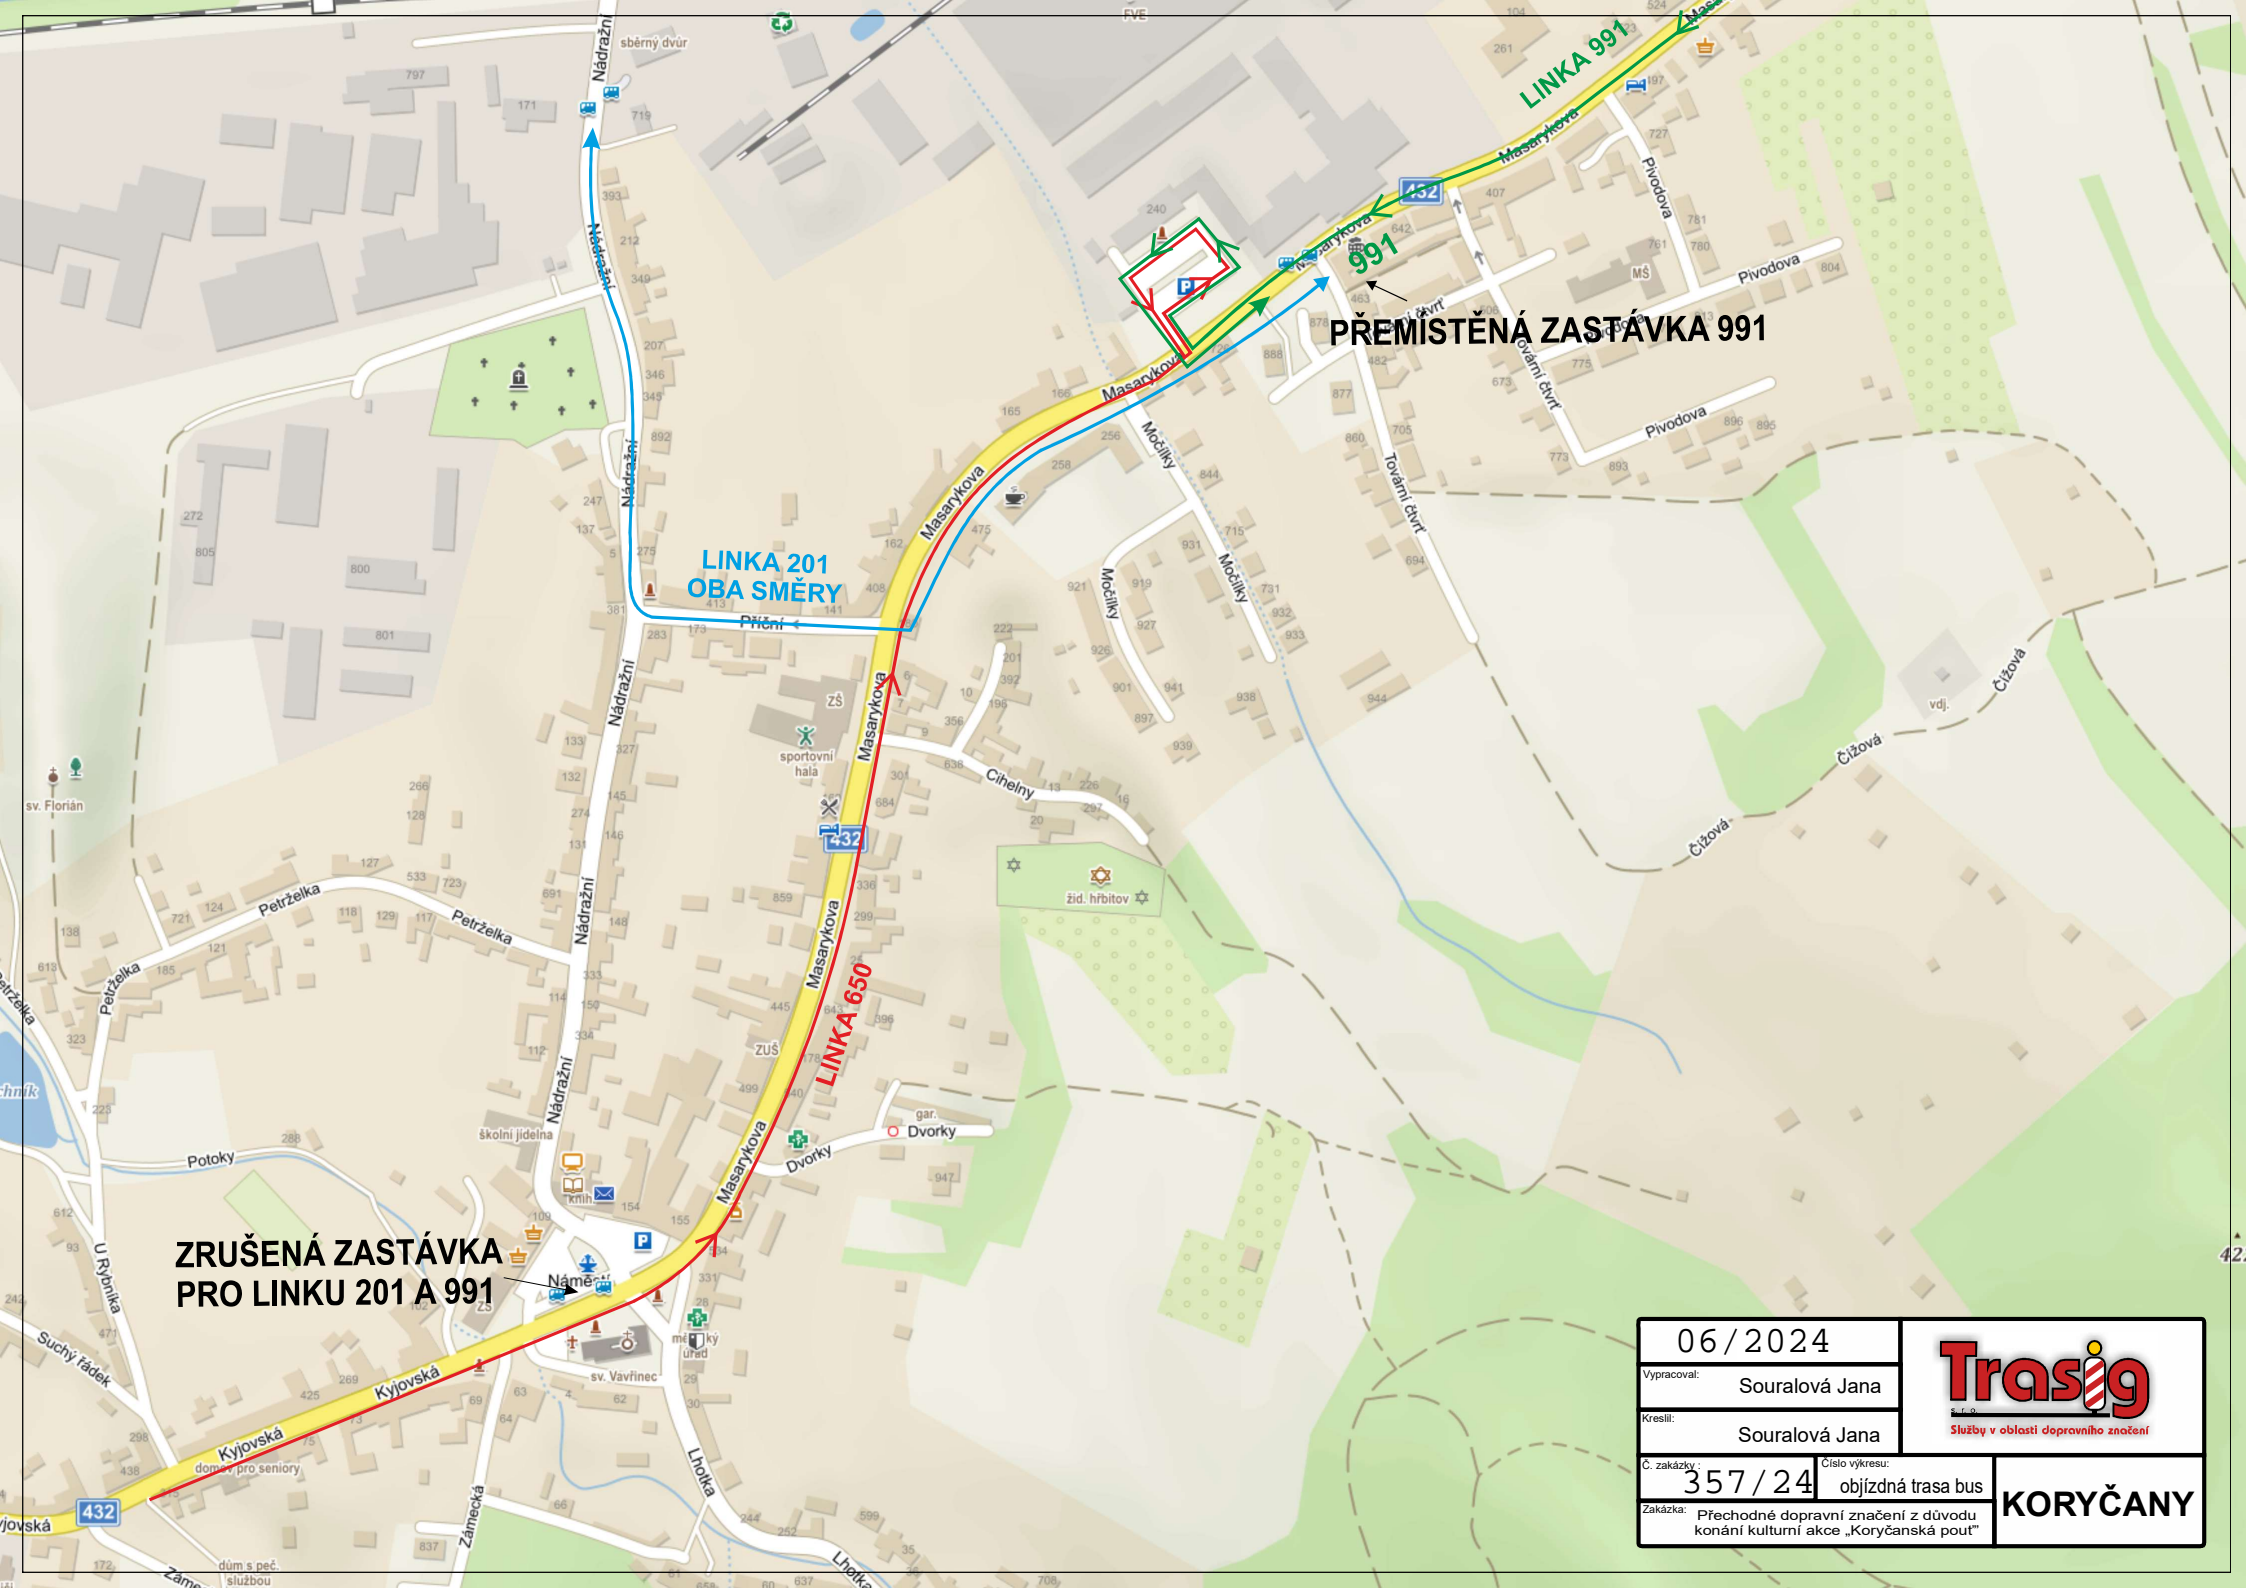

**PŘEMÍSTĚNÁ ZASTÁVKA 991**

**LINKA 201  
OBA SMĚRY**

**LINKA 650**

**ZRUŠENÁ ZASTÁVKA  
PRO LINKU 201 A 991**

|   |                                      |  |                 |
|---|--------------------------------------|--|-----------------|
| 06/2024   |                                      | <br>Služby v oblasti dopravního značení | <b>KORYČANY</b> |
| Vypracoval:<br>Souralová Jana   | Kreslil:<br>Souralová Jana           |  |                 |
| C. zakázky:<br><b>357/24</b>  | číslo výkresu:<br>objízdná trasa bus |  |                 |
| Zakázka: Přechodné dopravní značení z důvodu konání kulturní akce „Koryčanská pout“ |                                      |  |                 |