

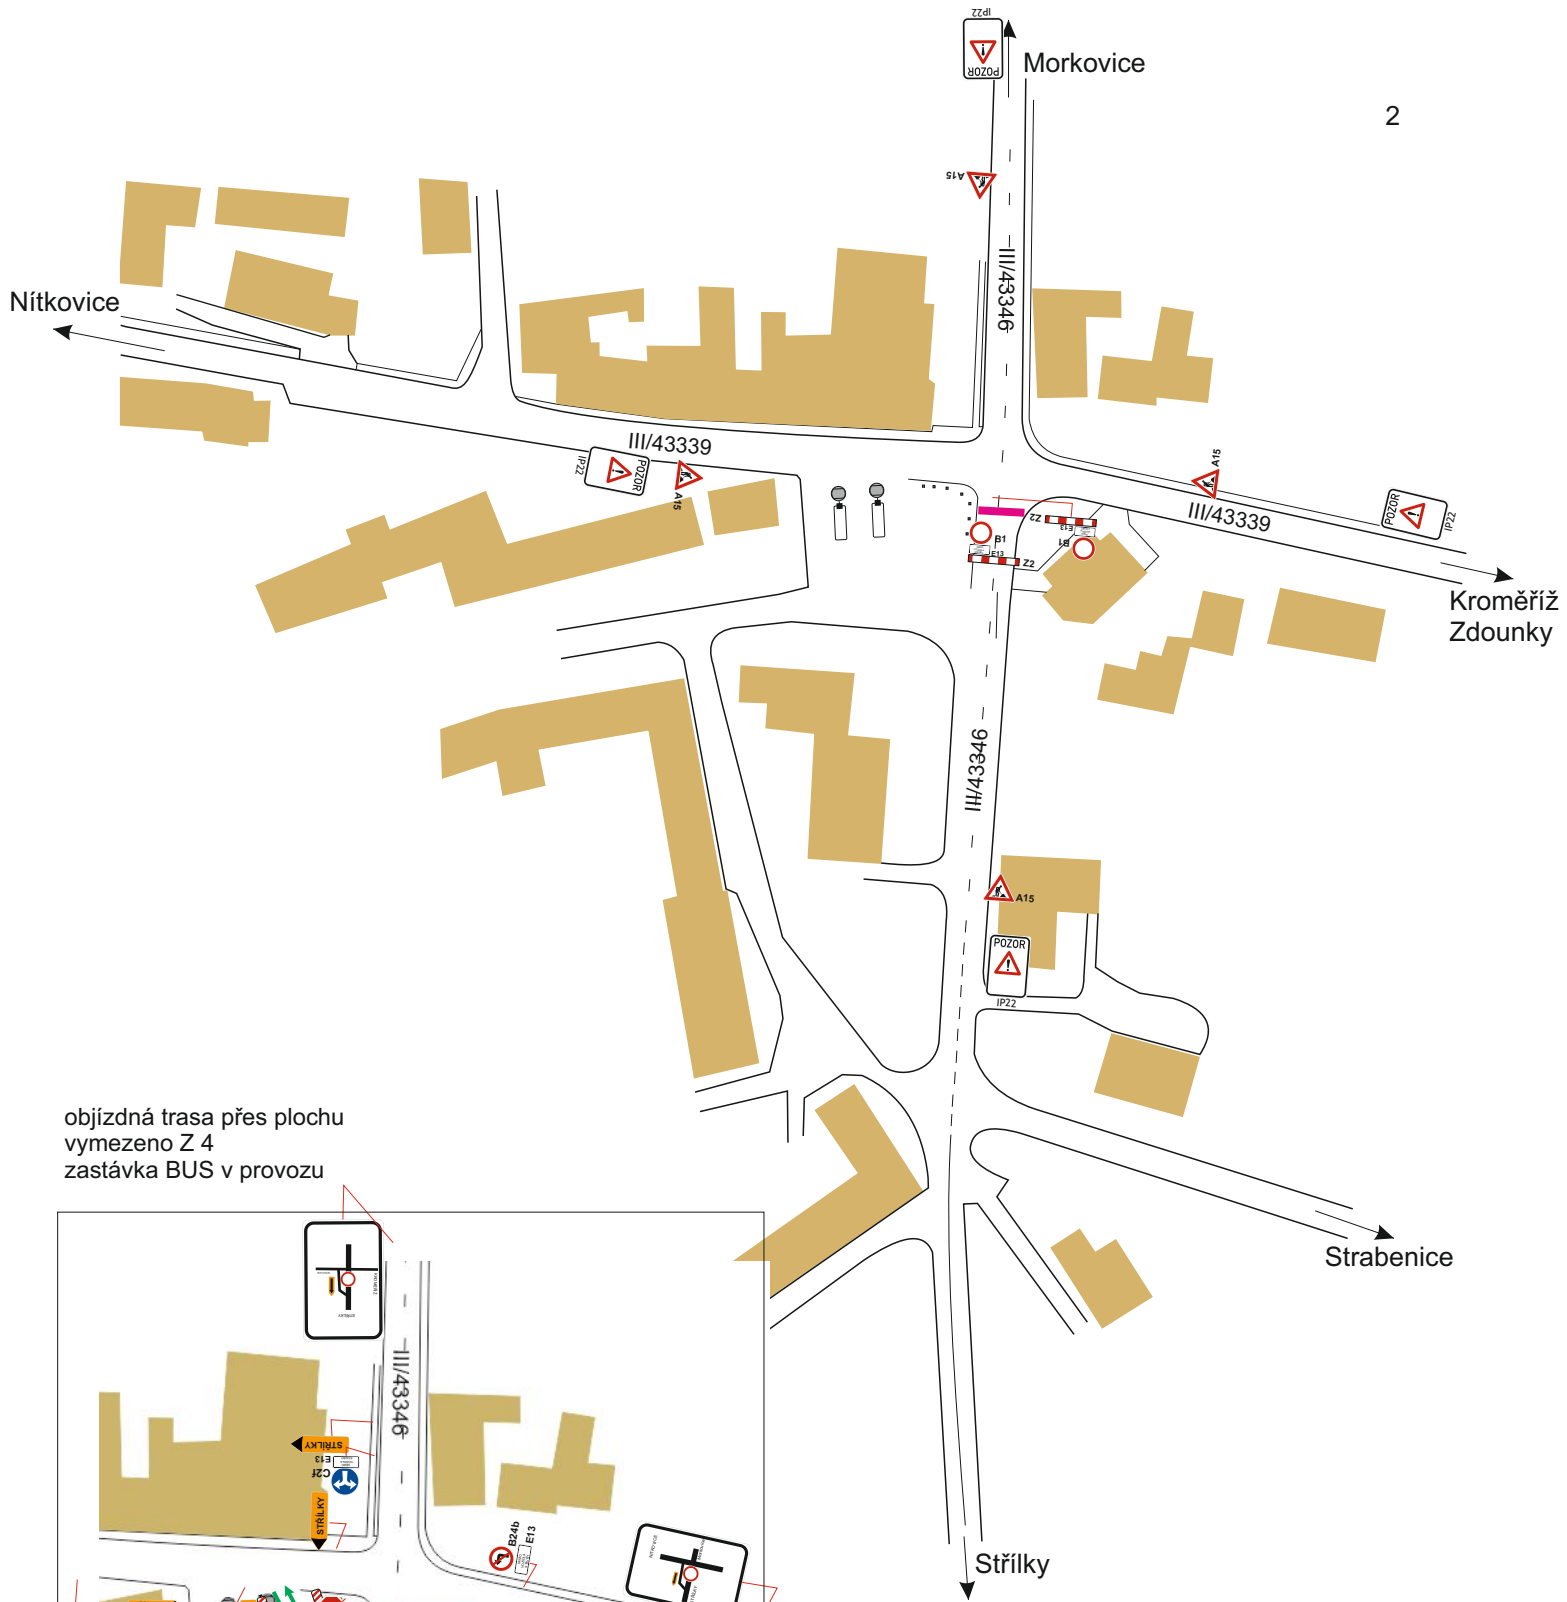



IP22
po celou dobu
stavby




trasa kanalizace

Úprava jednotné kanalizace obec Litenčice III/43346 a III/43339		
žadatel: ČAK s.r.o.		
obec:	datum: 12.7.2024	provozovna: Bilanská 1934 767 01 Kroměříž mob.tel.: 698 777 491 www.manadz.cz e-mail: radimmana@seznam.cz
místo:	zpracoval: Mana Radim	

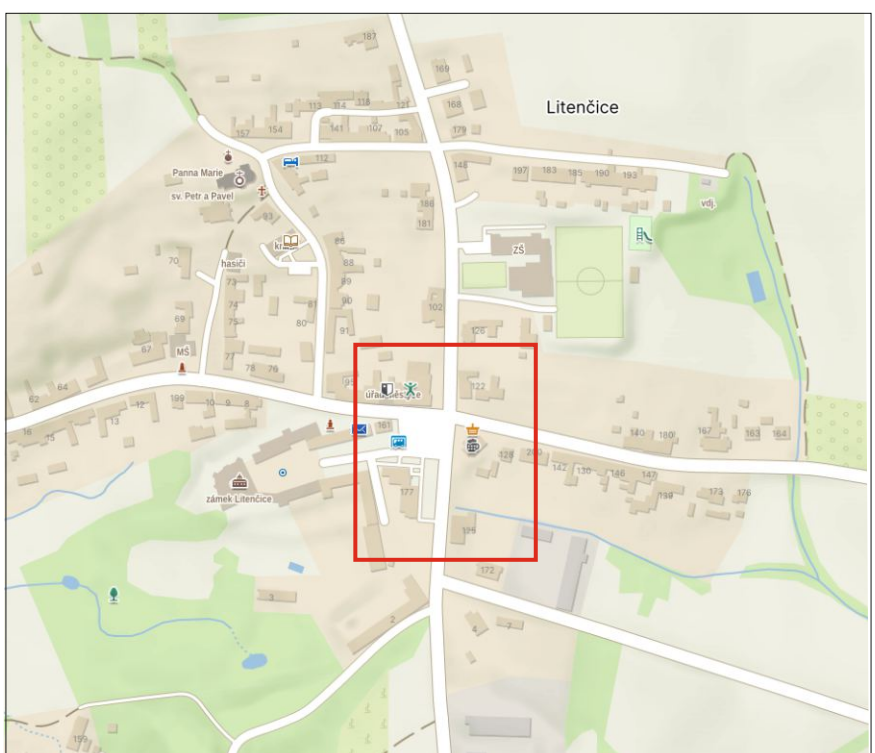

objíždňá trasa přes plochu
vymezeno Z 4
zastávka BUS v provozu

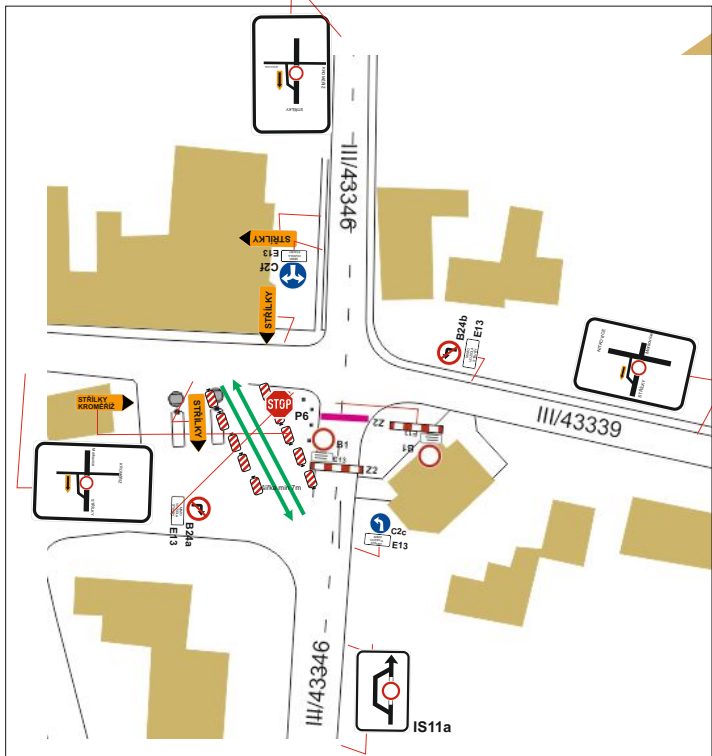

CU 43346 Překop komunikace

Úprava jednotné kanalizace obec Litence III/43346 a III/43339		
žadatel: ČAK s.r.o.		
obec:	datum: 12.7.2024	provocozen: Bilanská 1934 767 01 Kroměříž telefon: 698 777 495 www.manadz.cz e-mail: radimmana@seznam.cz
místo:	zpracoval:	Mana Radim

Nítkovice


Morkovice

Kroměříž
Zdounky

Strabenice

Střilky

objížděná trasa přes plochu
vymezeno Z 4
zastávka BUS v provozu

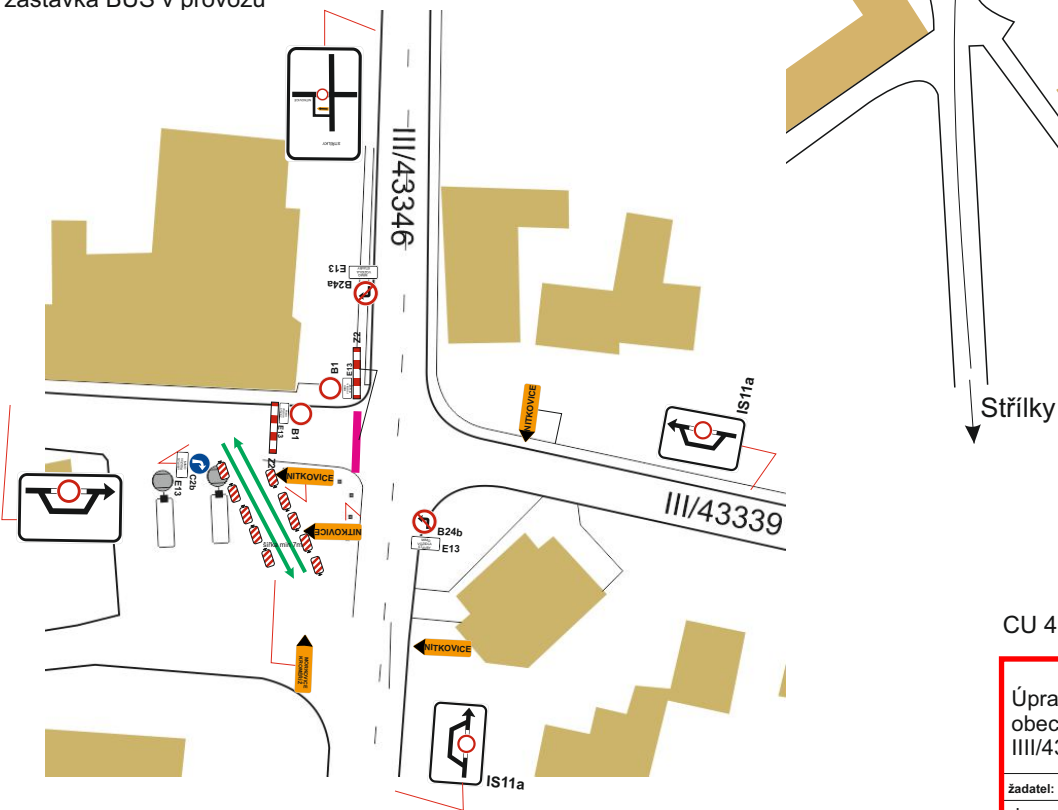

CU 43388 Překop komunikace




Úprava jednotné kanalizace
obec Litenčice
IIII/43346 a III/43339

žadatel: ČAK s.r.o.

obec: datum: 12.7.2024

místo:


 DOPRAVNÍ ZNAČENÍ Mana s.r.o. <small>ČSN EN ISO 9001:2016</small>	
<small>provozovna:</small> Bilanská 1934 767 01 Kroměříž mob.tel.: 698 777 491 www.mana.cz e-mail: radim.mana@seznam.cz	
zpracoval: Mana Radim	

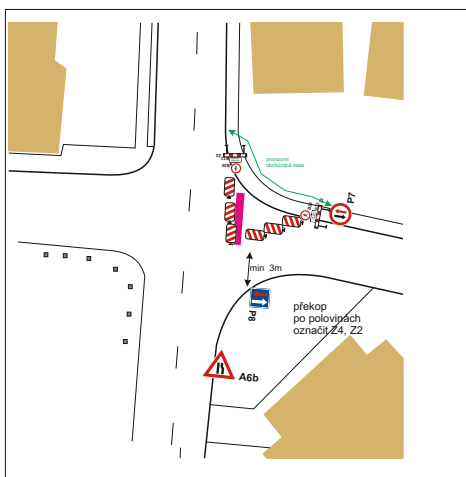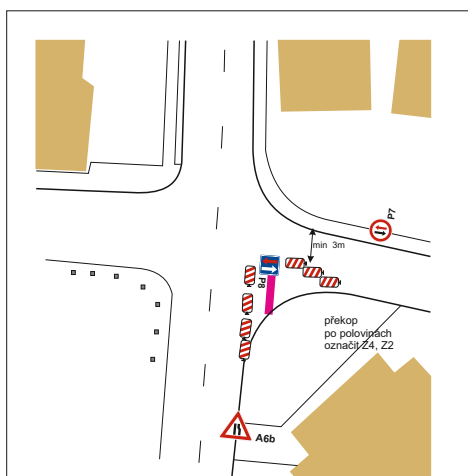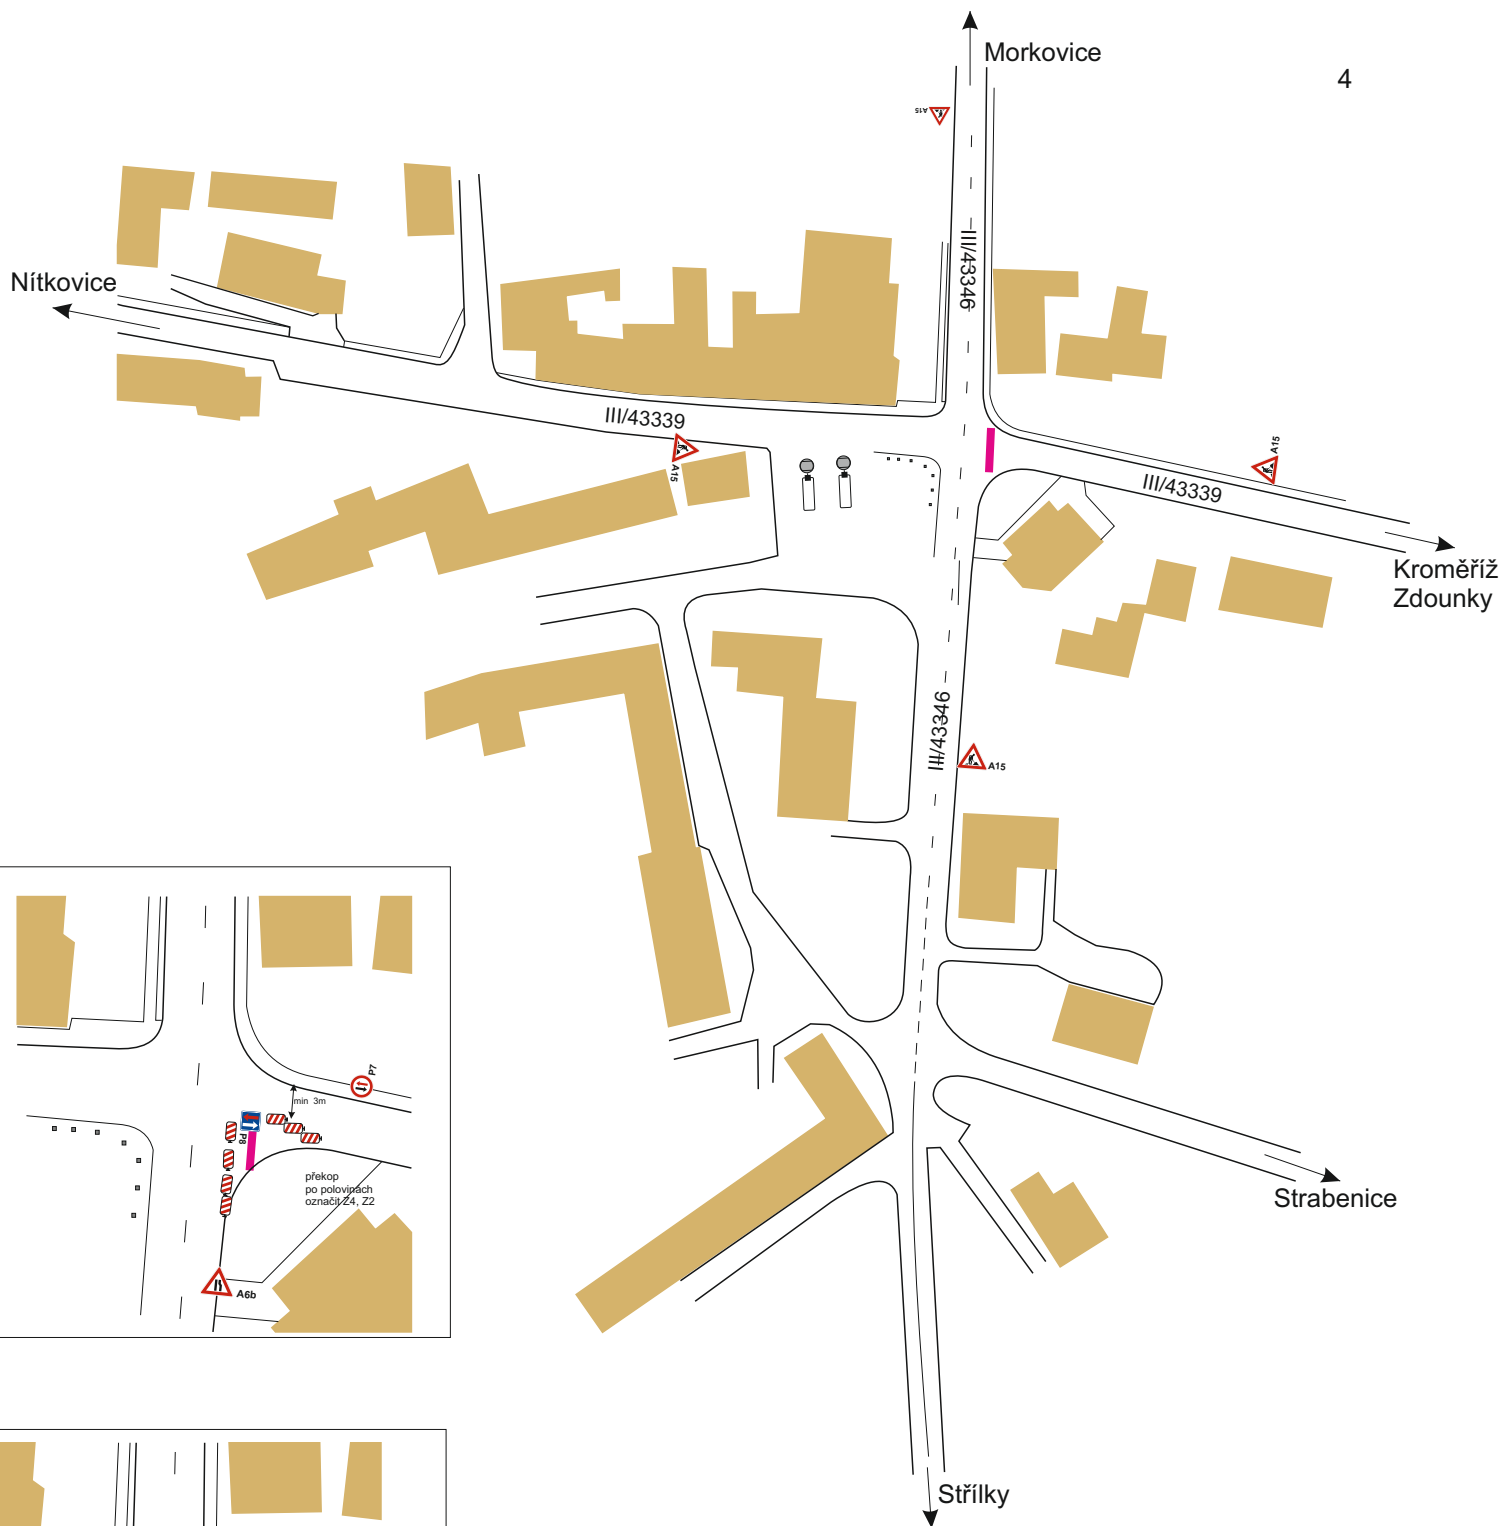



CU 43339 Překop komunikace po polovinách

Překop III/43339 po polovinách

Úprava jednotné kanalizace obec Litenčice III/43346 a III/43339		
žadatel: ČAK s.r.o. obec:	datum: 12.7.2024 místo:	
provozovna: Bilanská 1934 767 01 Kroměříž mob.tel.: 988 777 491 www.manadz.cz e-mail: radimmana@seznam.cz		zpracovat: Mana Radim

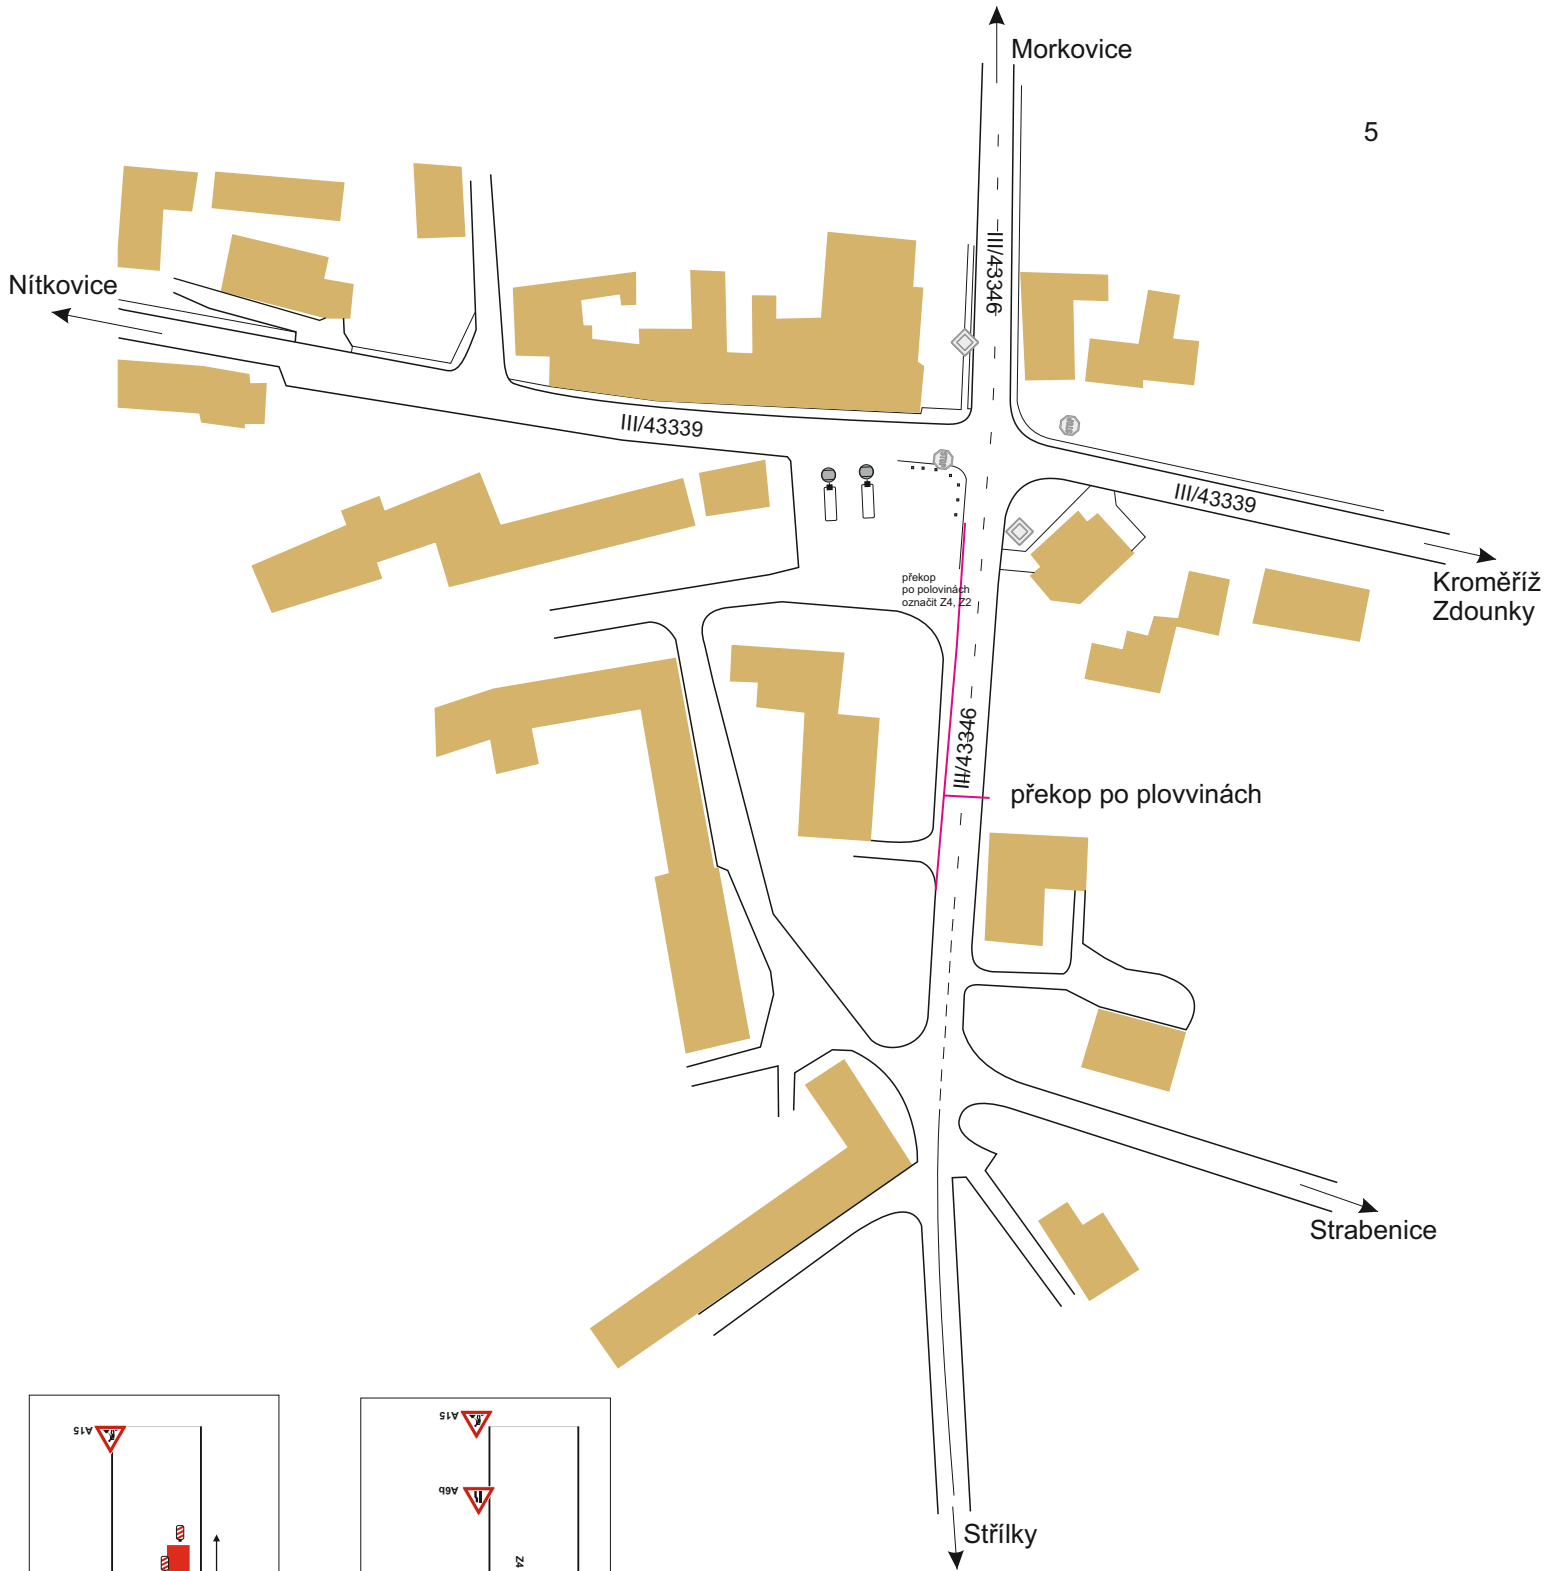

5

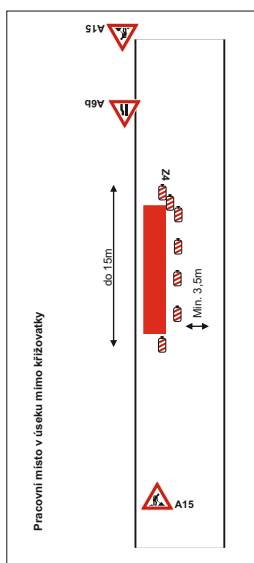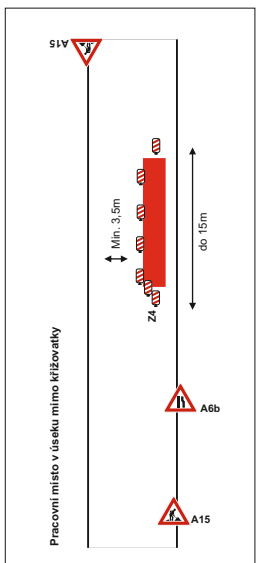

**Překop po polovinách III/43346
pracovní místo**

<p>Úprava jednotné kanalizace obec Litenčice III/43346 a III/43339</p>		
<p>žadatel: ČAK s.r.o.</p>		
<p>obec:</p>	<p>datum: 12.7.2024</p>	<p>provozovna: Bílanská 1934 787 01 Kroměříž mob.tel.: 608 777 491 www.mana.cz e-mail: radimmana@seznam.cz</p>
<p>místo:</p>		<p>zpracoval: Mana Radim</p>