

SITUACE 1 : 300



Legenda inženýrských sítí a přípojek:

- stávající:**
- veřejná kanalizace, přípojky
 - vodovodní řad, přípojky
 - kabelové vedení NN, přípojky
 - kabelové rozvody, VO
 - sdělovací vedení, přípojky
- navrhované:**
- splašková kanalizace, venkovní rozvod
 - vodovodní řad, venkovní rozvod
 - kabelové vedení NN, přípojky
- ostatní:**
- stávající oplocení
 - navrhované oplocení
 - požární nebezpečný prostor
- Legenda výplní:**
- dotčený objekt - novostavba RD - dvojdomek
 - stávající zástavba
 - místní komunikace - stávající
 - komunikace pro pěši - stávající
 - vymezení odstupu od hranice pozemku 6 m
 - zpevněné plochy - navrhované
 - rozhledové trojúhelníky



Legenda stavebních objektů:

- SO-01 Rodinný dům
- SO-02 Přípojka NN
- SO-03 Přípojka vody
- SO-04 Kanalizace splašková
- SO-05 Kanalizace dešťová
- SO-06 Zpevněné plochy
- SO-07 Oplocení
- SO-08 Terénní a sadové úpravy

PROJEKTOVÁ DOKUMENTACE PRO STAVEBNÍ POVOLENÍ NENAHRADZUJE DOKUMENTACI PRO REALIZACI STAVBY (VYHL.Č.499/2006 Sb.) DLE DOKUMENTACE PRO SP NELZE REALIZOVAT STAVBU. DOKUMENTACI PRO PROVÁDĚNÍ STAVBY ZAJISTÍ STAVEBNÍK NEBO ZHOTOVITEL STAVBY.

Bpv: 0,000 = 200,200 m.n.m.

Zodpovědný projektant	Vypracoval	Hlavní projektant stavby	Autorizovaný inženýr	Ing. David ZAPLETAL Projektování staveb Jabloňová 4243, Kroměříž 767 01 IČO: 87718511, tel.777711305
Ing. David Zapletal	Ing. David Zapletal	Ing. David Zapletal	Ing. David Zapletal	
kraj: Zlínský	místo stavby: p.č. 790/7, k.ú. Kroměříž		formát	6A4
investor - stavebník: Hanácká pole s.r.o., Tovačovského 318/18, 767 01 Kroměříž	stavba NOVOSTAVBA rodinného domu A06, Hanácká pole, Kroměříž		datum	08/2023
C.Situační výkresy			účel	spol. povolení
obsah výkresu			č. zakázky	HP:06/2023
C.2 Katastrální situační výkres			č. kopie	
C.3 Koordinační situační výkres			arch. číslo	HP:06/2023
			měřítko	č. výkresu
			1 : 300	C.2
				C.3

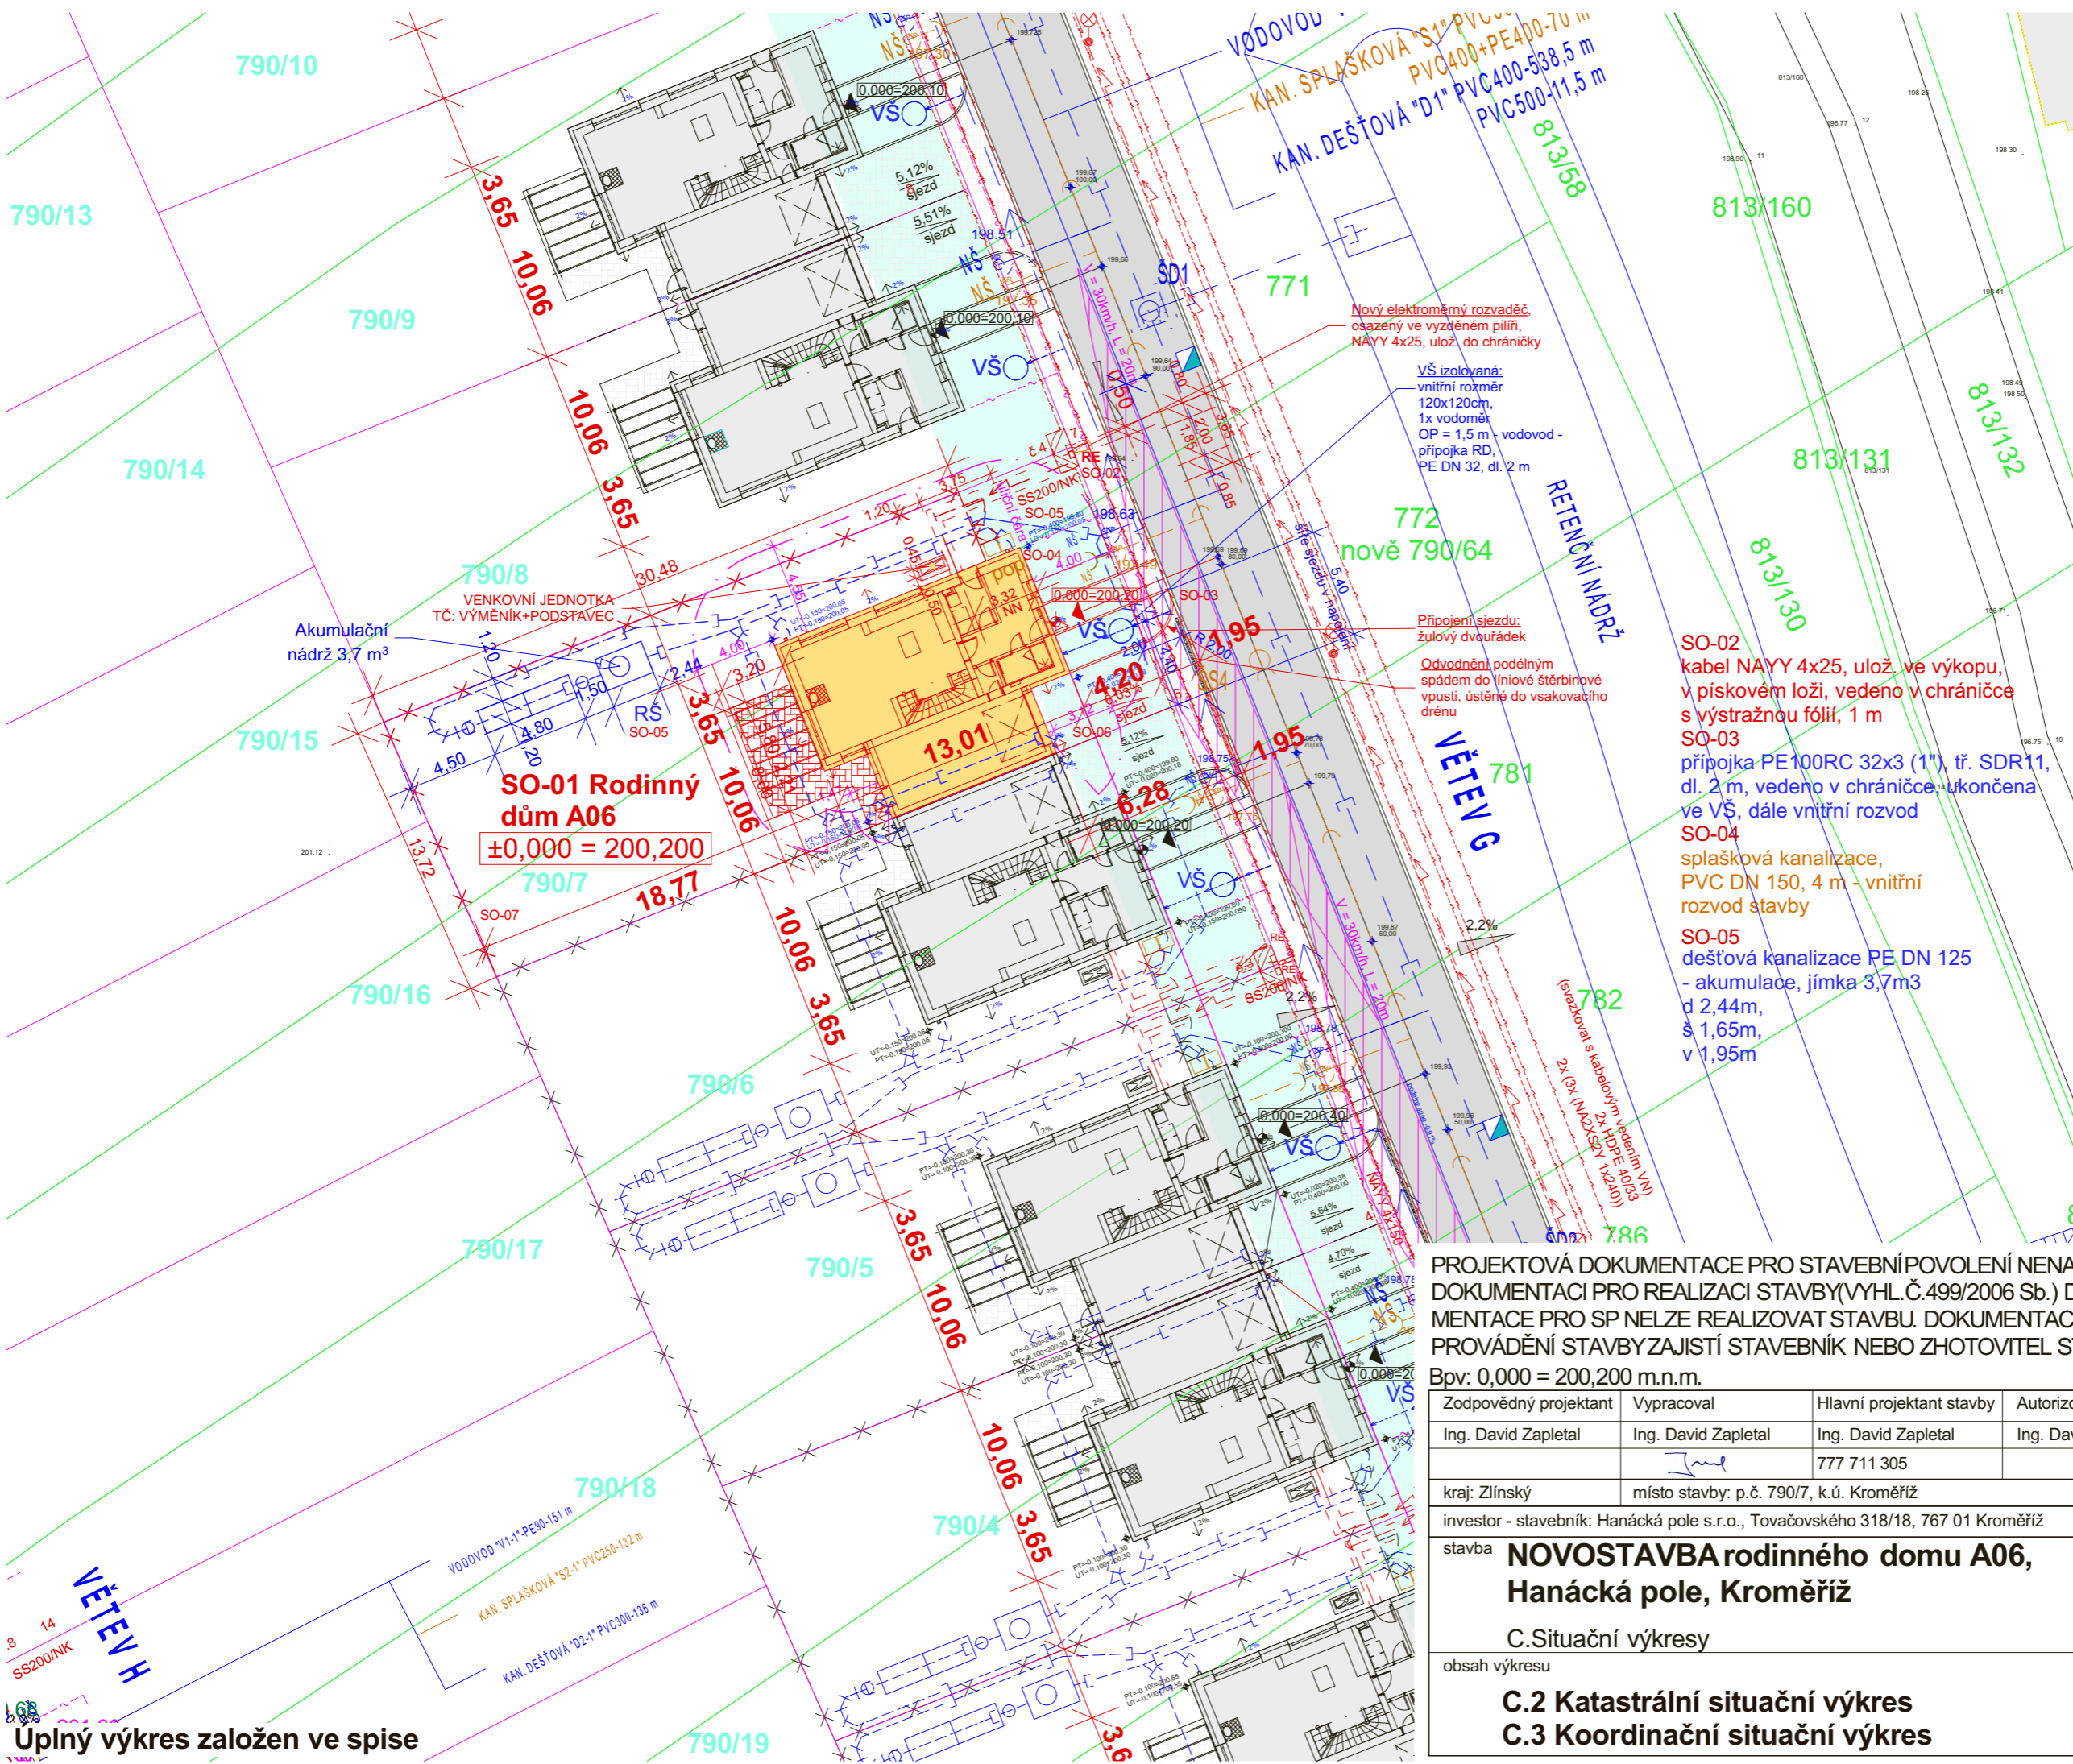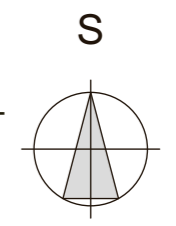

Úplný výkres založen ve spise