



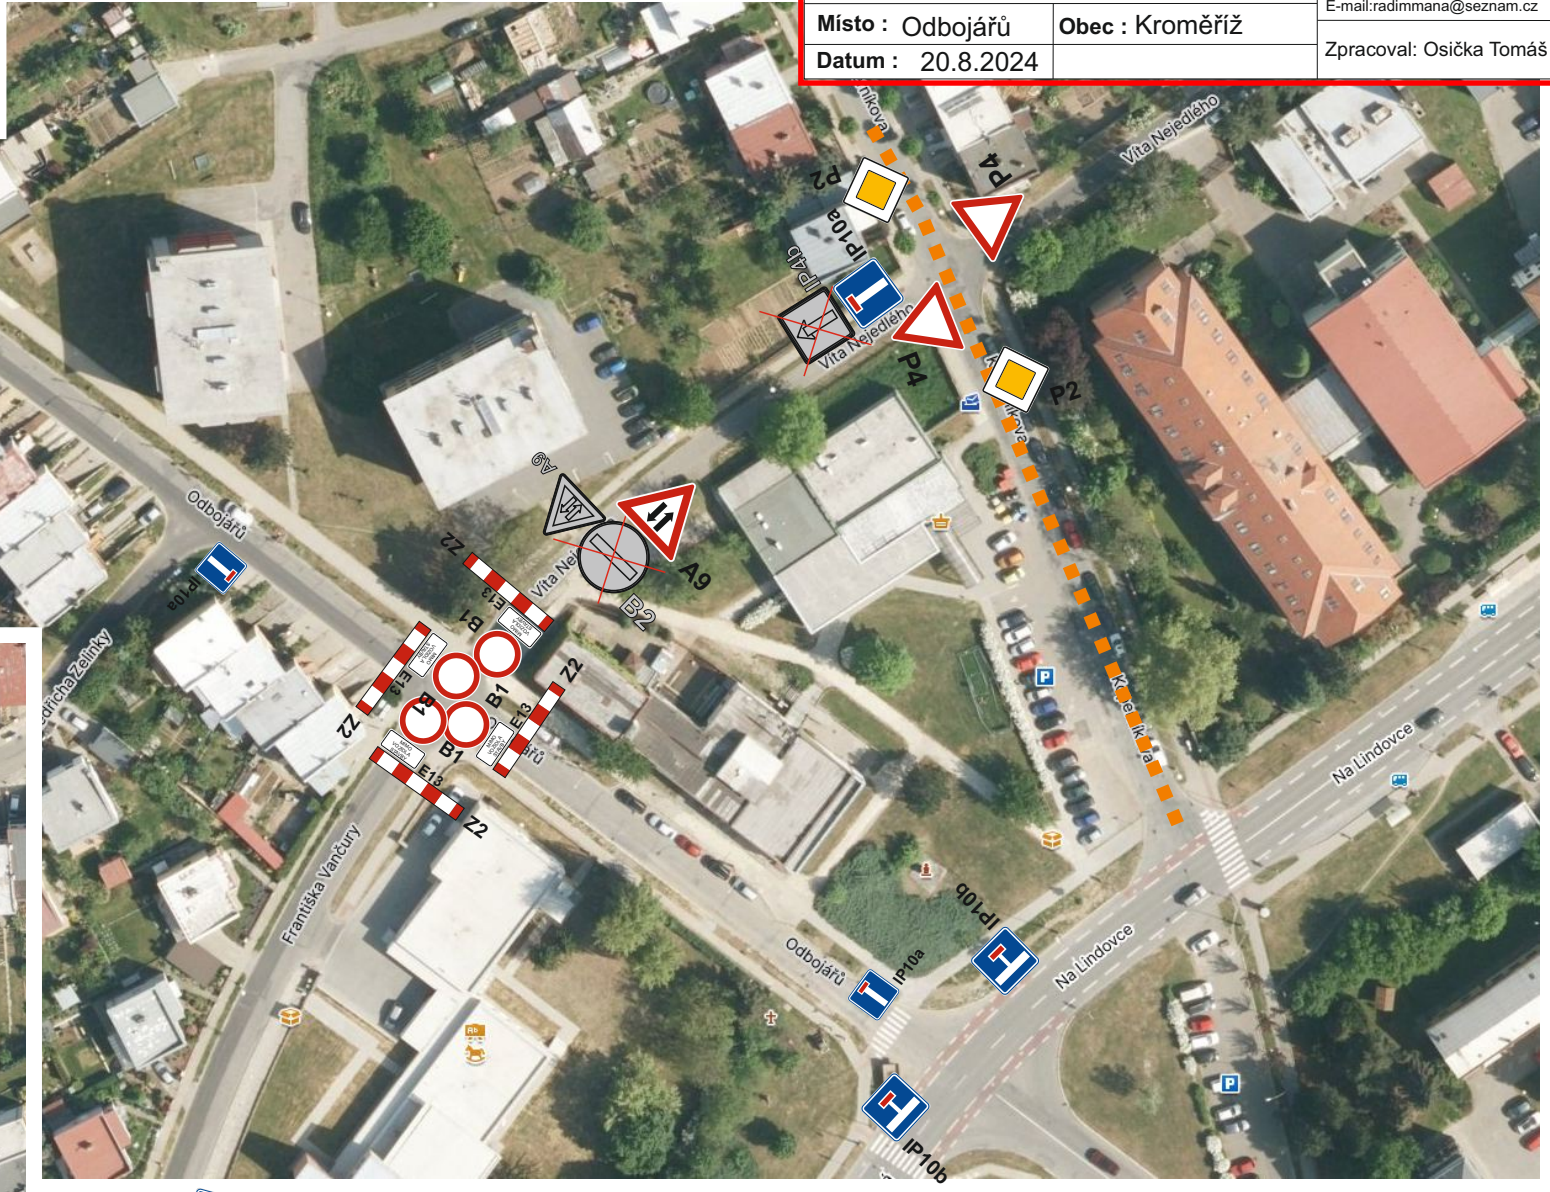

-----  
náhradní trasa pro MHD


ZU MK Odbojářů oprava křižovatky		
Žadatel : KTS s.r.o.		
Místo : Odbojářů	Obec : Kroměříž	Prov.: Bilanská 1934 767 01 Kroměříž Mob.tel.: 608 777 491 www.manadz.cz E-mail:radimmana@seznam.cz
Datum : 20.8.2024		Zpracoval: Osička Tomáš

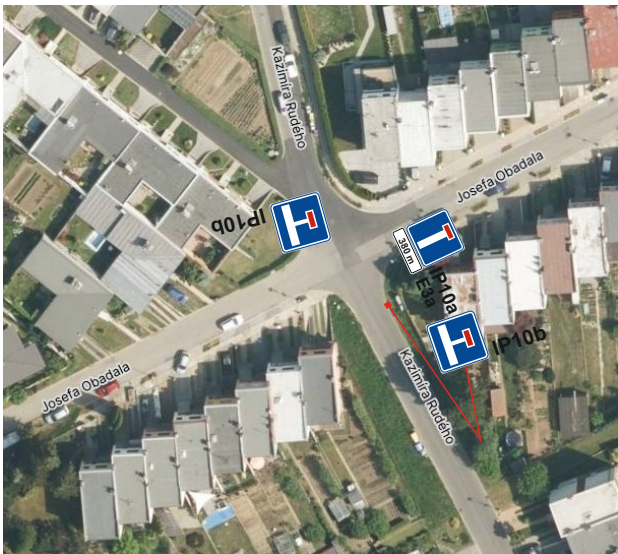

IP10a



-----  
 náhradní trasa pro MHD

ZU MK Odbojářů oprava křižovatky		 Prov.: Bilánská 1934 767 01 Kroměříž Mob.tel.: 608 777 491 www.manadz.cz E-mail: radimmana@seznam.cz
Žadatel : KTS s.r.o.		
Místo : Odbojářů	Obec : Kroměříž	Zpracoval: Osička Tomáš
Datum : 20.8.2024		