



Přechodné DZ na MK chodník v Hulíně.

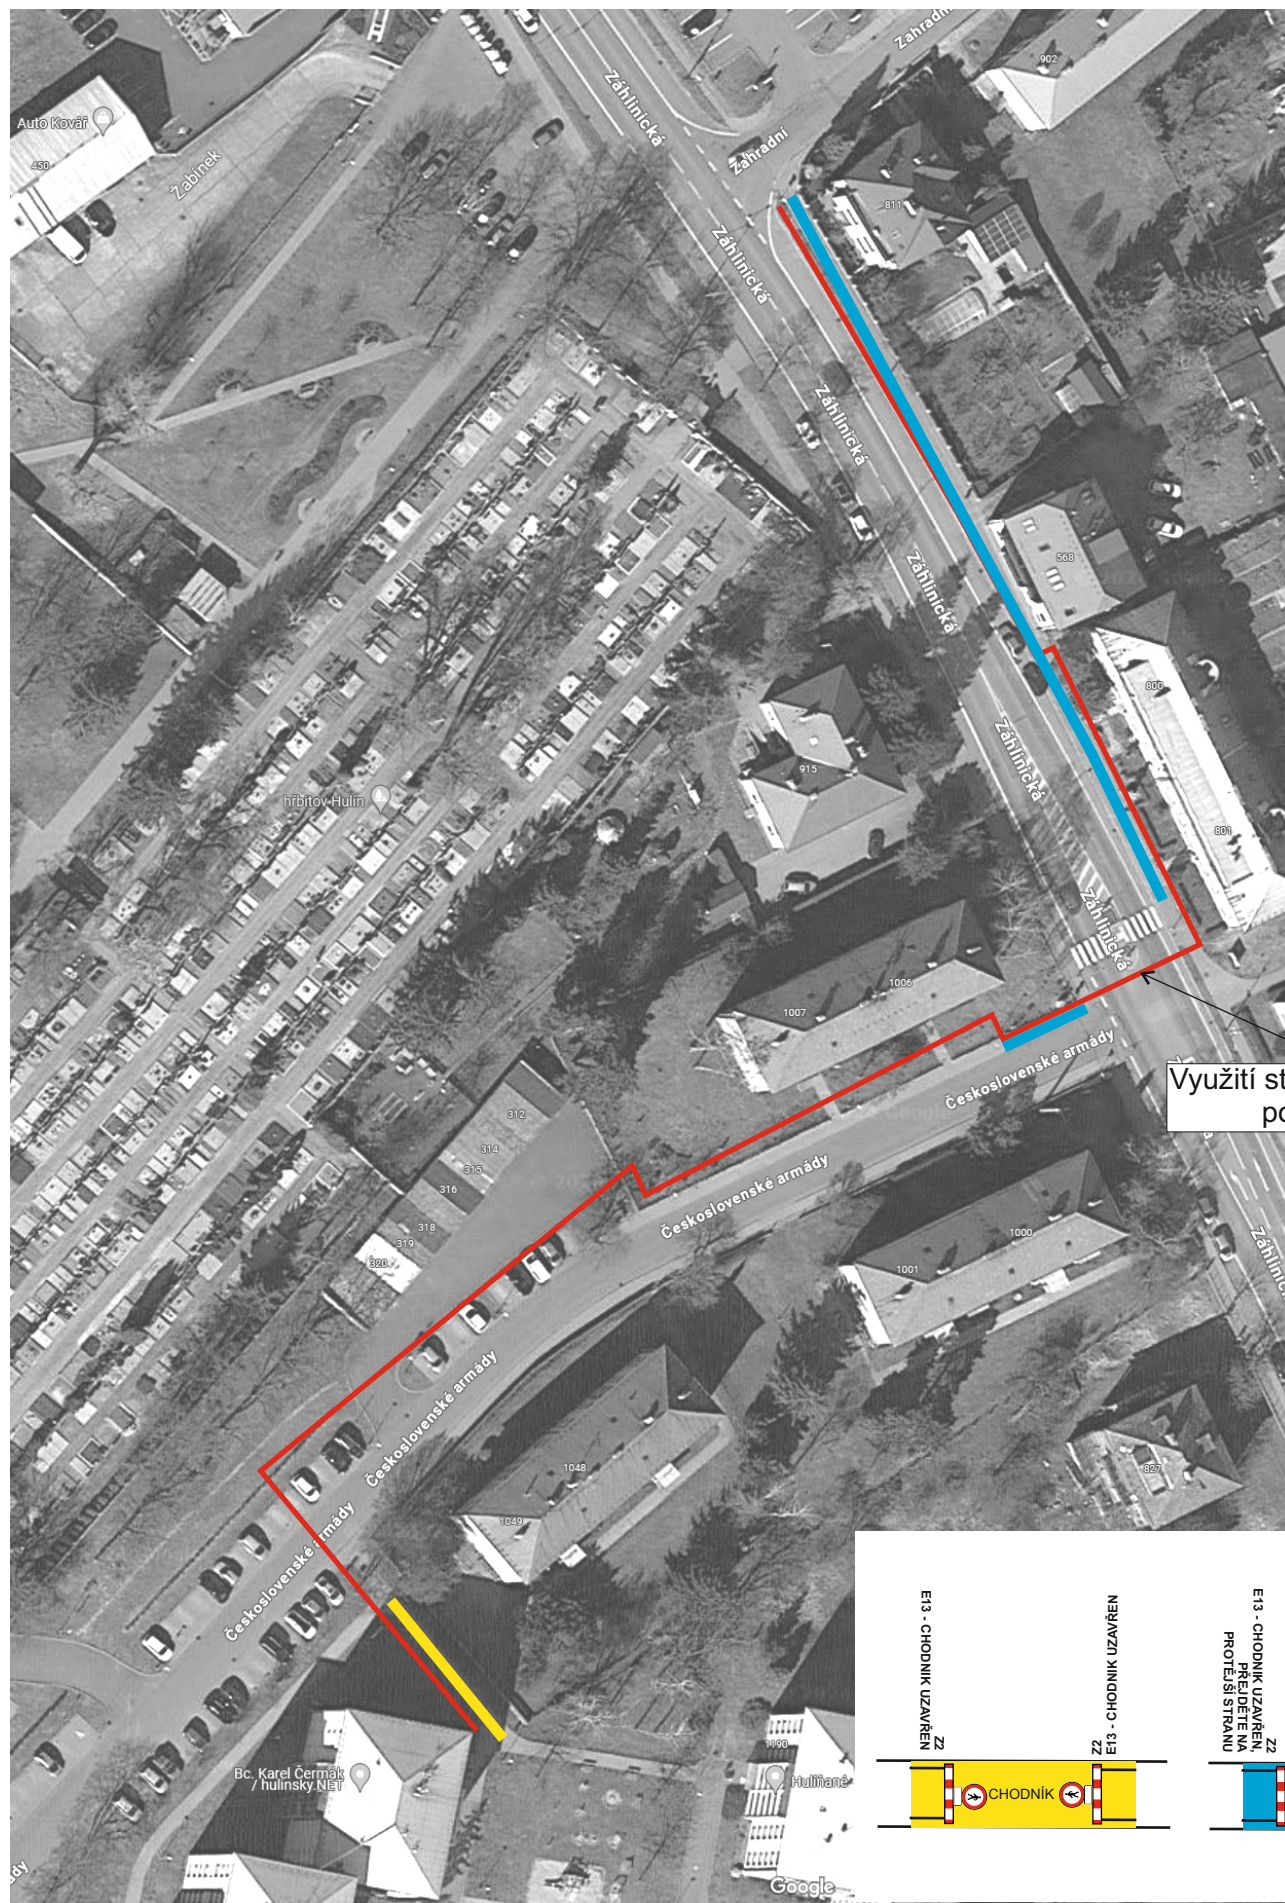

Využití stávající chráničky pod sil. I. tř.

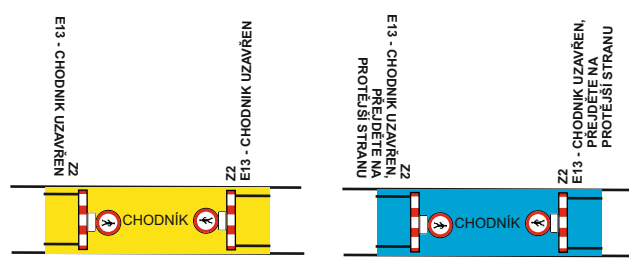

Legenda:

- Trasa vedení optické sítě
- Uzavírky chodníků
- Uzavírky chodníků

Vypracoval: Bc. Vladimír Jambor

Datum: 27.8.2024

Přechodné DZ na MK chodník v Hulíně.

Akce:

FTTH_Hulín_II.etapa TELIN



Adresa provozovny:
Pavelkova 222/2
779 00 Bystrovany