


Částečná uzavírka MK ul. Smetanova, Nádražní a Víšňovce v Hulíně.



částečná uzavírka
manipulační prostor

protlak

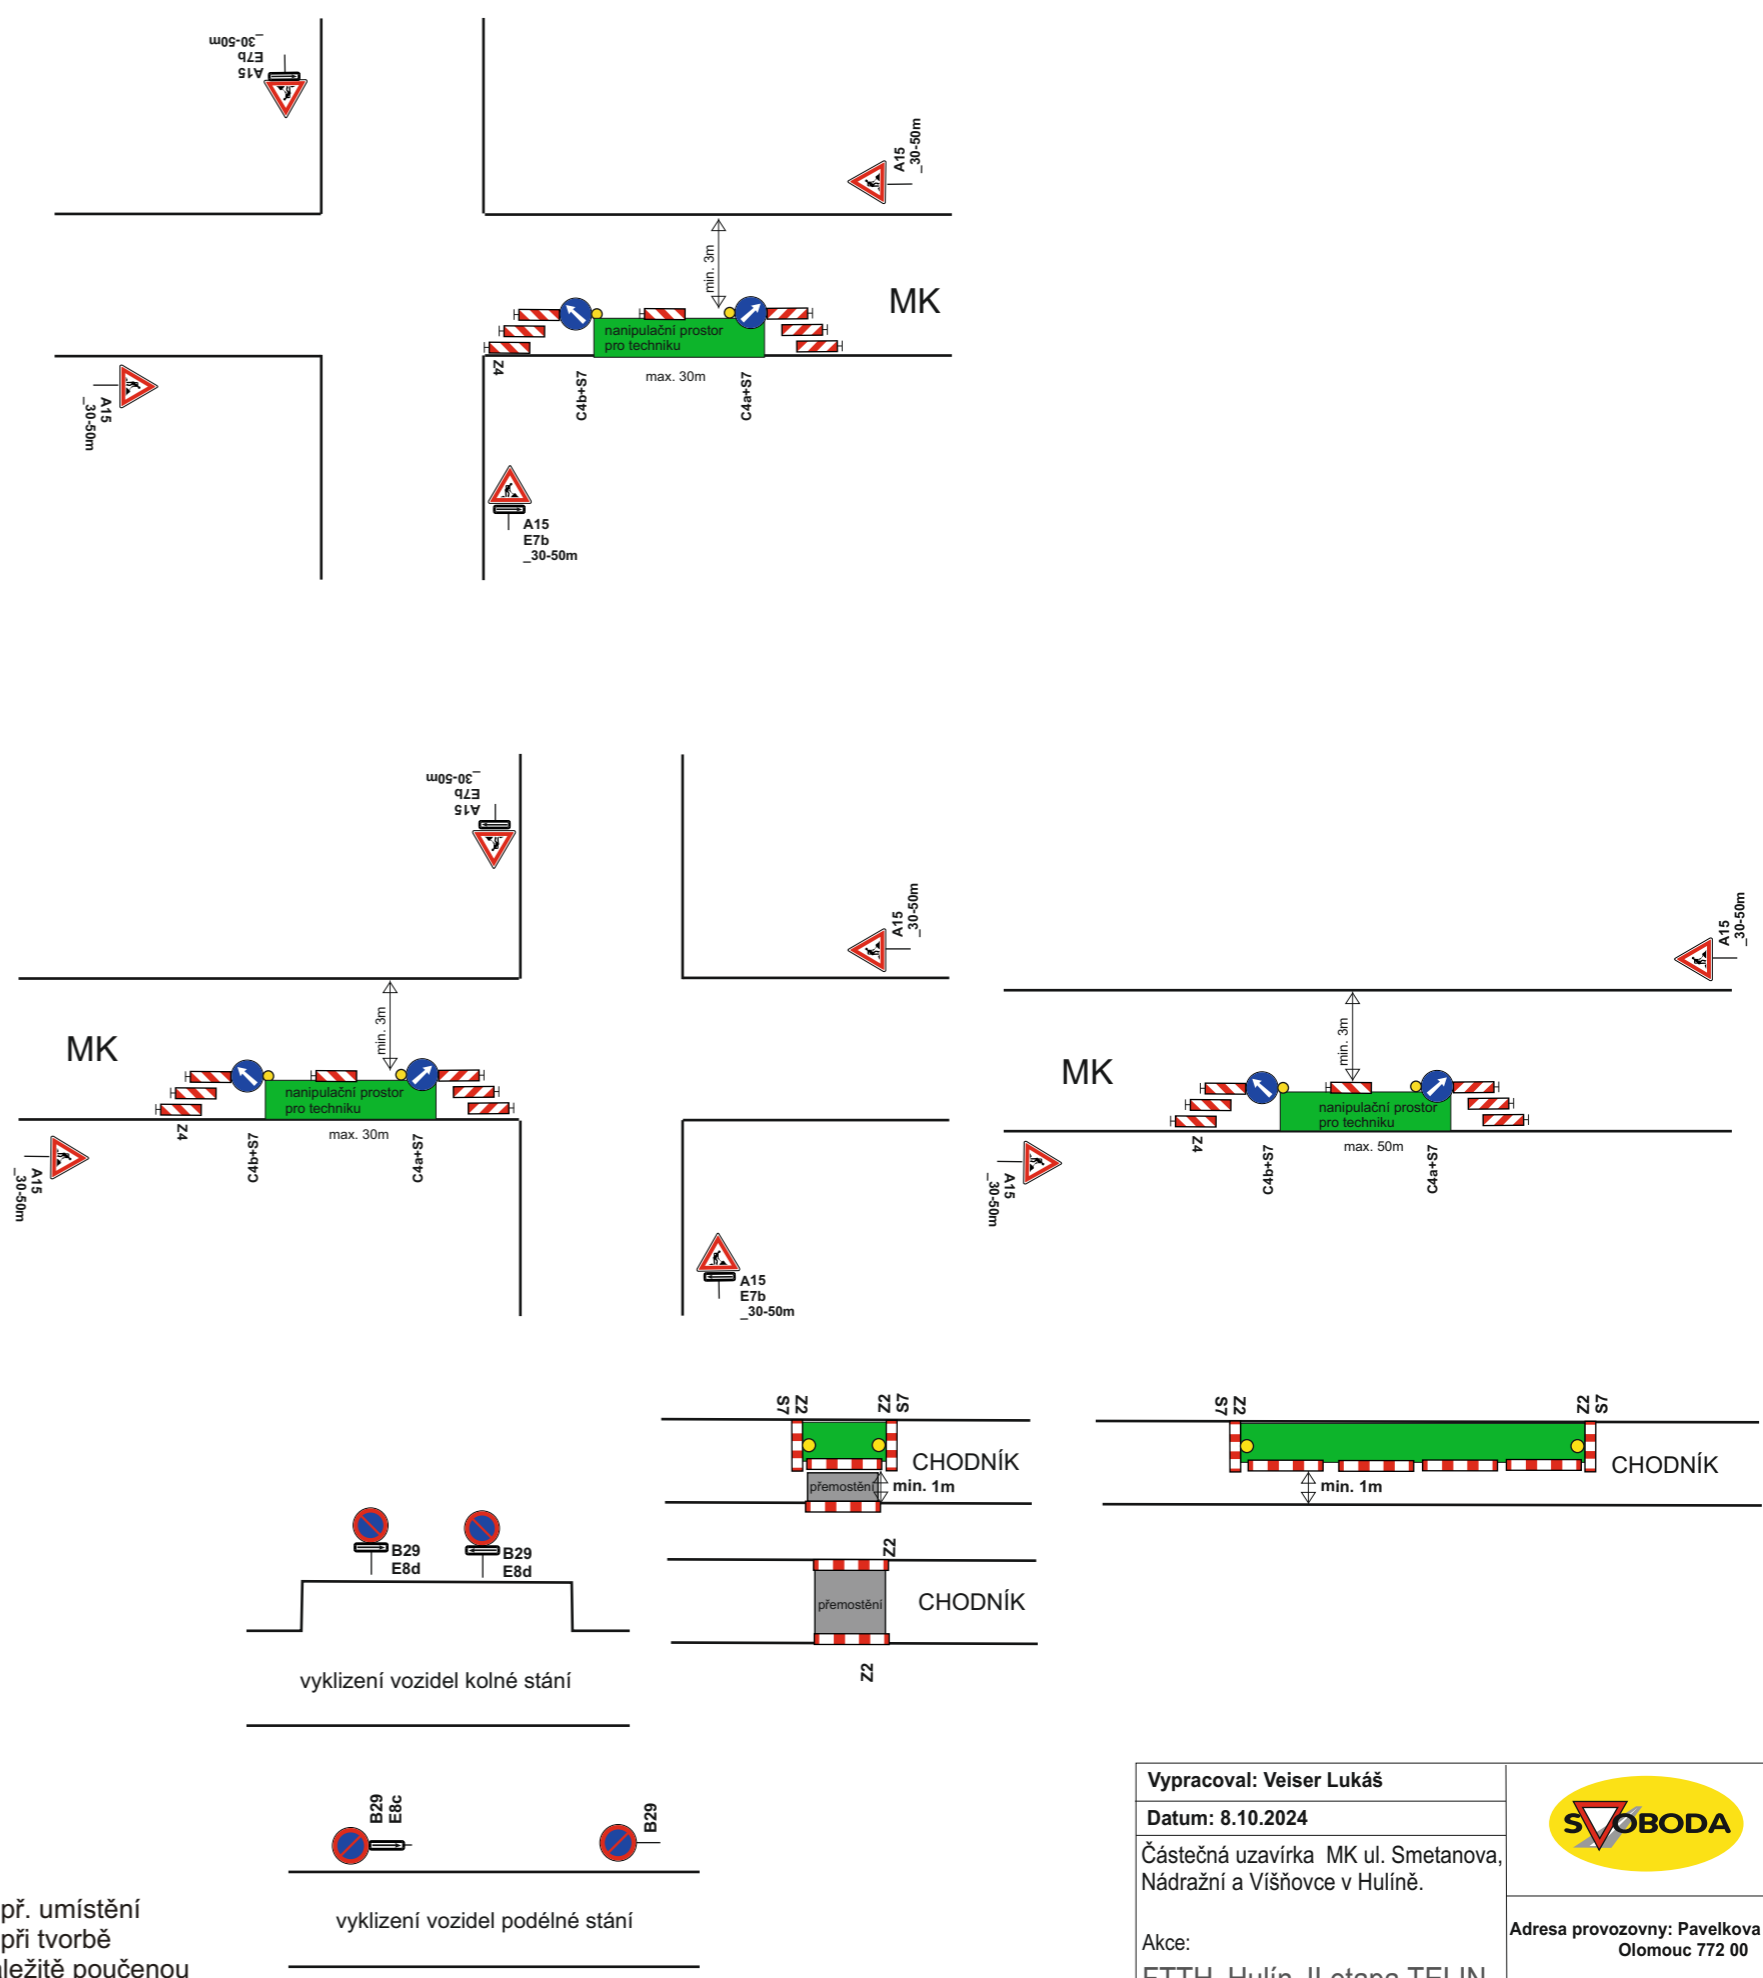

| | | |
|---|--|---|
| Vypracoval: Veiser Lukáš | | |
| Datum: 8.10.2024 | | |
| Částečná uzavírka MK ul. Smetanova, Nádražní a Víšňovce v Hulíně. | | |
| Akce: FTTH_Hulín_II.etapa TELIN | | Adresa provozovny: Pavelkova 2 Olomouc 772 00 |

B29 bude osazeno nim. 7 dní dopředu s datem platnosti.
Pro zajištění bezpečnosti a plynulosti silničního provozu bude při nedostatečných rozhledových podmínkách (např. umístění vozidel stavby v prostoru pracovního místa na komunikaci, umístění staveništního materiálu a techniky atd...), při tvorbě kolon a při snížené viditelnosti (mlha, sněžení, hustý déšť apod.), provoz řízen aplikací ručního řízení provozu náležitě poučenou osobou na místě akce za podmínek, dle ust. § 79 zák. 361/2000 Sb., která bude vybavena a označena dle vyhlášky č. 294/2015 Sb.