




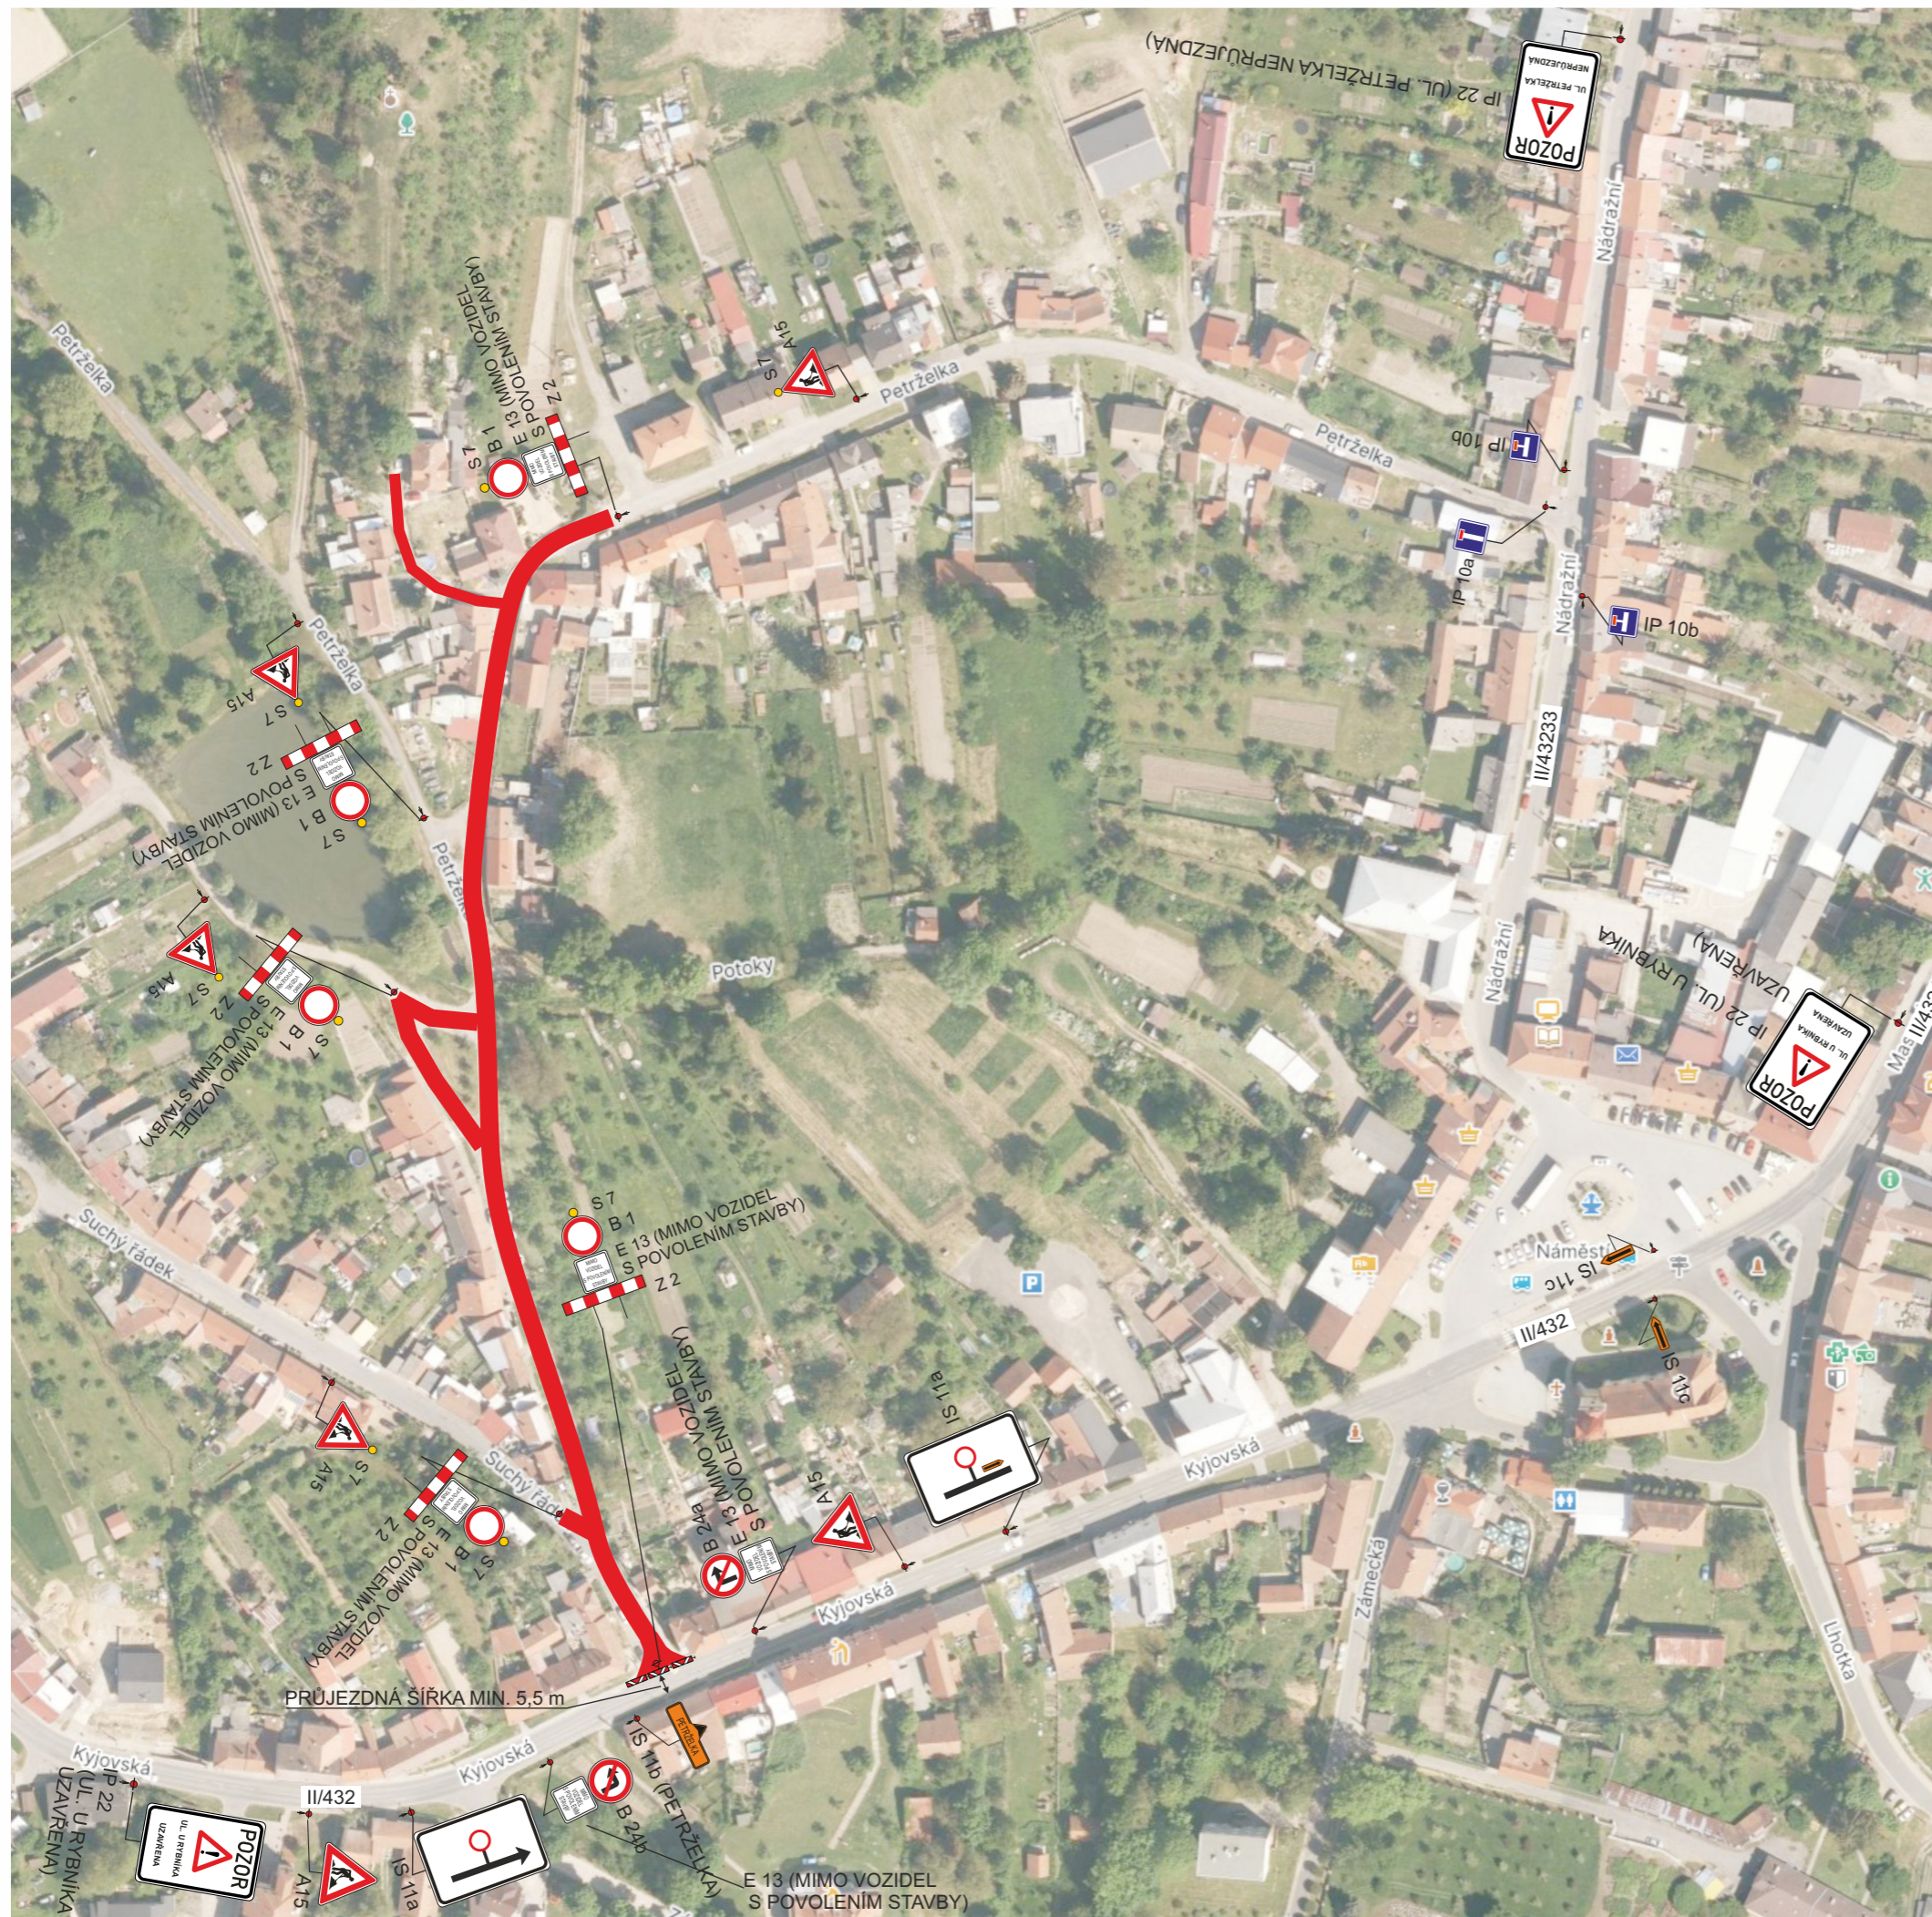

SITUACE DOPRAVNÍHO OPATŘENÍ MĚSTO KORYČANY

UZAVÍRKA MÍSTNÍ KOMUNIKACE UL. U RYBNÍKA

ETAPA II



LEGENDA ZNAČENÍ:

-  - NAVRŽENÉ PŘECHODNÉ DOPRAVNÍ ZNAČENÍ
-  - STÁVAJÍCÍ DOPRAVNÍ ZNAČENÍ
-  - ZNEPLATNĚNÉ STÁVAJÍCÍ DOPRAVNÍ ZNAČENÍ
-  - UZAVÍRKA MÍSTNÍ KOMUNIKACE

POZNÁMKA:

STÁVAJÍCÍ DOPRAVNÍ ZNAČENÍ, KTERÉ BUDE V ROZPORU S PŘECHODNOU ÚPRAVOU PROVOZU BUDE ZNEPLATNĚNO
NAVRŽENÉ PŘECHODNÉ DOPRAVNÍ ZNAČENÍ BUDE PROVEDENO DLE TP 66



ZODP. PROJEKTANT: ING. MARTIN SEDMÁK

TEL: 606 735 585, E-MAIL: SEDMAK@VACUTEC.CZ

Vacutec

Kojetínská 3881
767 01 Kroměříž

tel.: 731 189 992, e-mail: gloza@vacutec.cz

KRAJ: ZLÍNSKÝ

MĚÚ/OÚ: KROMĚŘÍŽ

UMÍSTĚNÍ:

KORYČANY

DATUM:

25.08.2024

OBLAST:

FORMÁT:

1 x A3

PŘECHODNÁ ÚPRAVA PROVOZU

VERZE:

1

NÁZEV:

STUPEŇ DOK.: RDS

SITUACE DOPRAVNÍHO ZNAČENÍ

Č. VÝKRESU: 02