



# Přechodné dopravní značení MK Náměstí v Koryčanech.

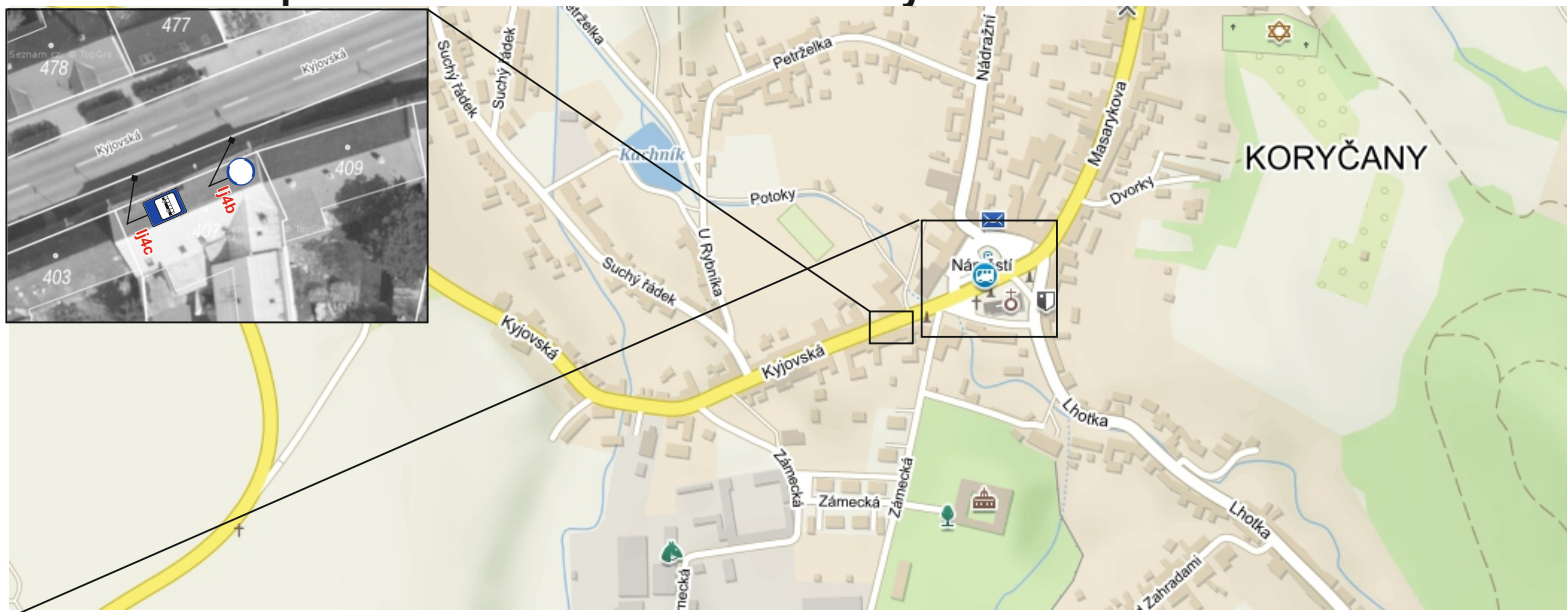

**E13 - „MIMO VOZIDEL S POVOLENÍM POŘADATELE”  
NEBO  
„MIMO VOZIDEL S POVOLENÍM MĚSTA”**

**B29 bude osazeno min. 7 dní dopředu s datem platnosti.**

Vypracoval: Veiser Lukáš Datum: 17.10.2024	
Přechodné dopravní značení MK Náměstí v Koryčanech.	
Adresa provozovny: Pavelkova 2 Olomouc 772 00	