











Legenda inženýrských sítí a přípojek:

- stávající:
-  veřejná kanalizace, přípojky
 -  vodovodní řád, přípojky
 -  kabelové vedení NN, přípojky
 -  kabelové rozvody, VO
 -  sdělovací vedení, přípojky
- navrhované:
-  splašková kanalizace, venkovní rozvod
 -  vodovodní řád, venkovní rozvod
 -  kabelové vedení NN, přípojky
- ostatní:
-  stávající oplocení
 -  navrhované oplocení
 -  požární nebezpečný prostor
- Legenda výplní:
-  dotčený objekt - novostavba RD - dvojdomek
 -  stávající zástavba
 -  místní komunikace - stávající
 -  komunikace pro pěší - stávající
 -  vymezení odstupu od komunikace 6 m
 -  zpevněné plochy - navrhované
 -  rozhledové trojúhelníky

Legenda stavebních objektů:

- SO-01 Rodinný dům
- SO-02 Přípojka NN
- SO-03 Přípojka vody
- SO-04 Kanalizace splašková
- SO-05 Kanalizace dešťová
- SO-06 Zpevněné plochy
- SO-07 Oplocení
- SO-08 Terénní a sadové úpravy

 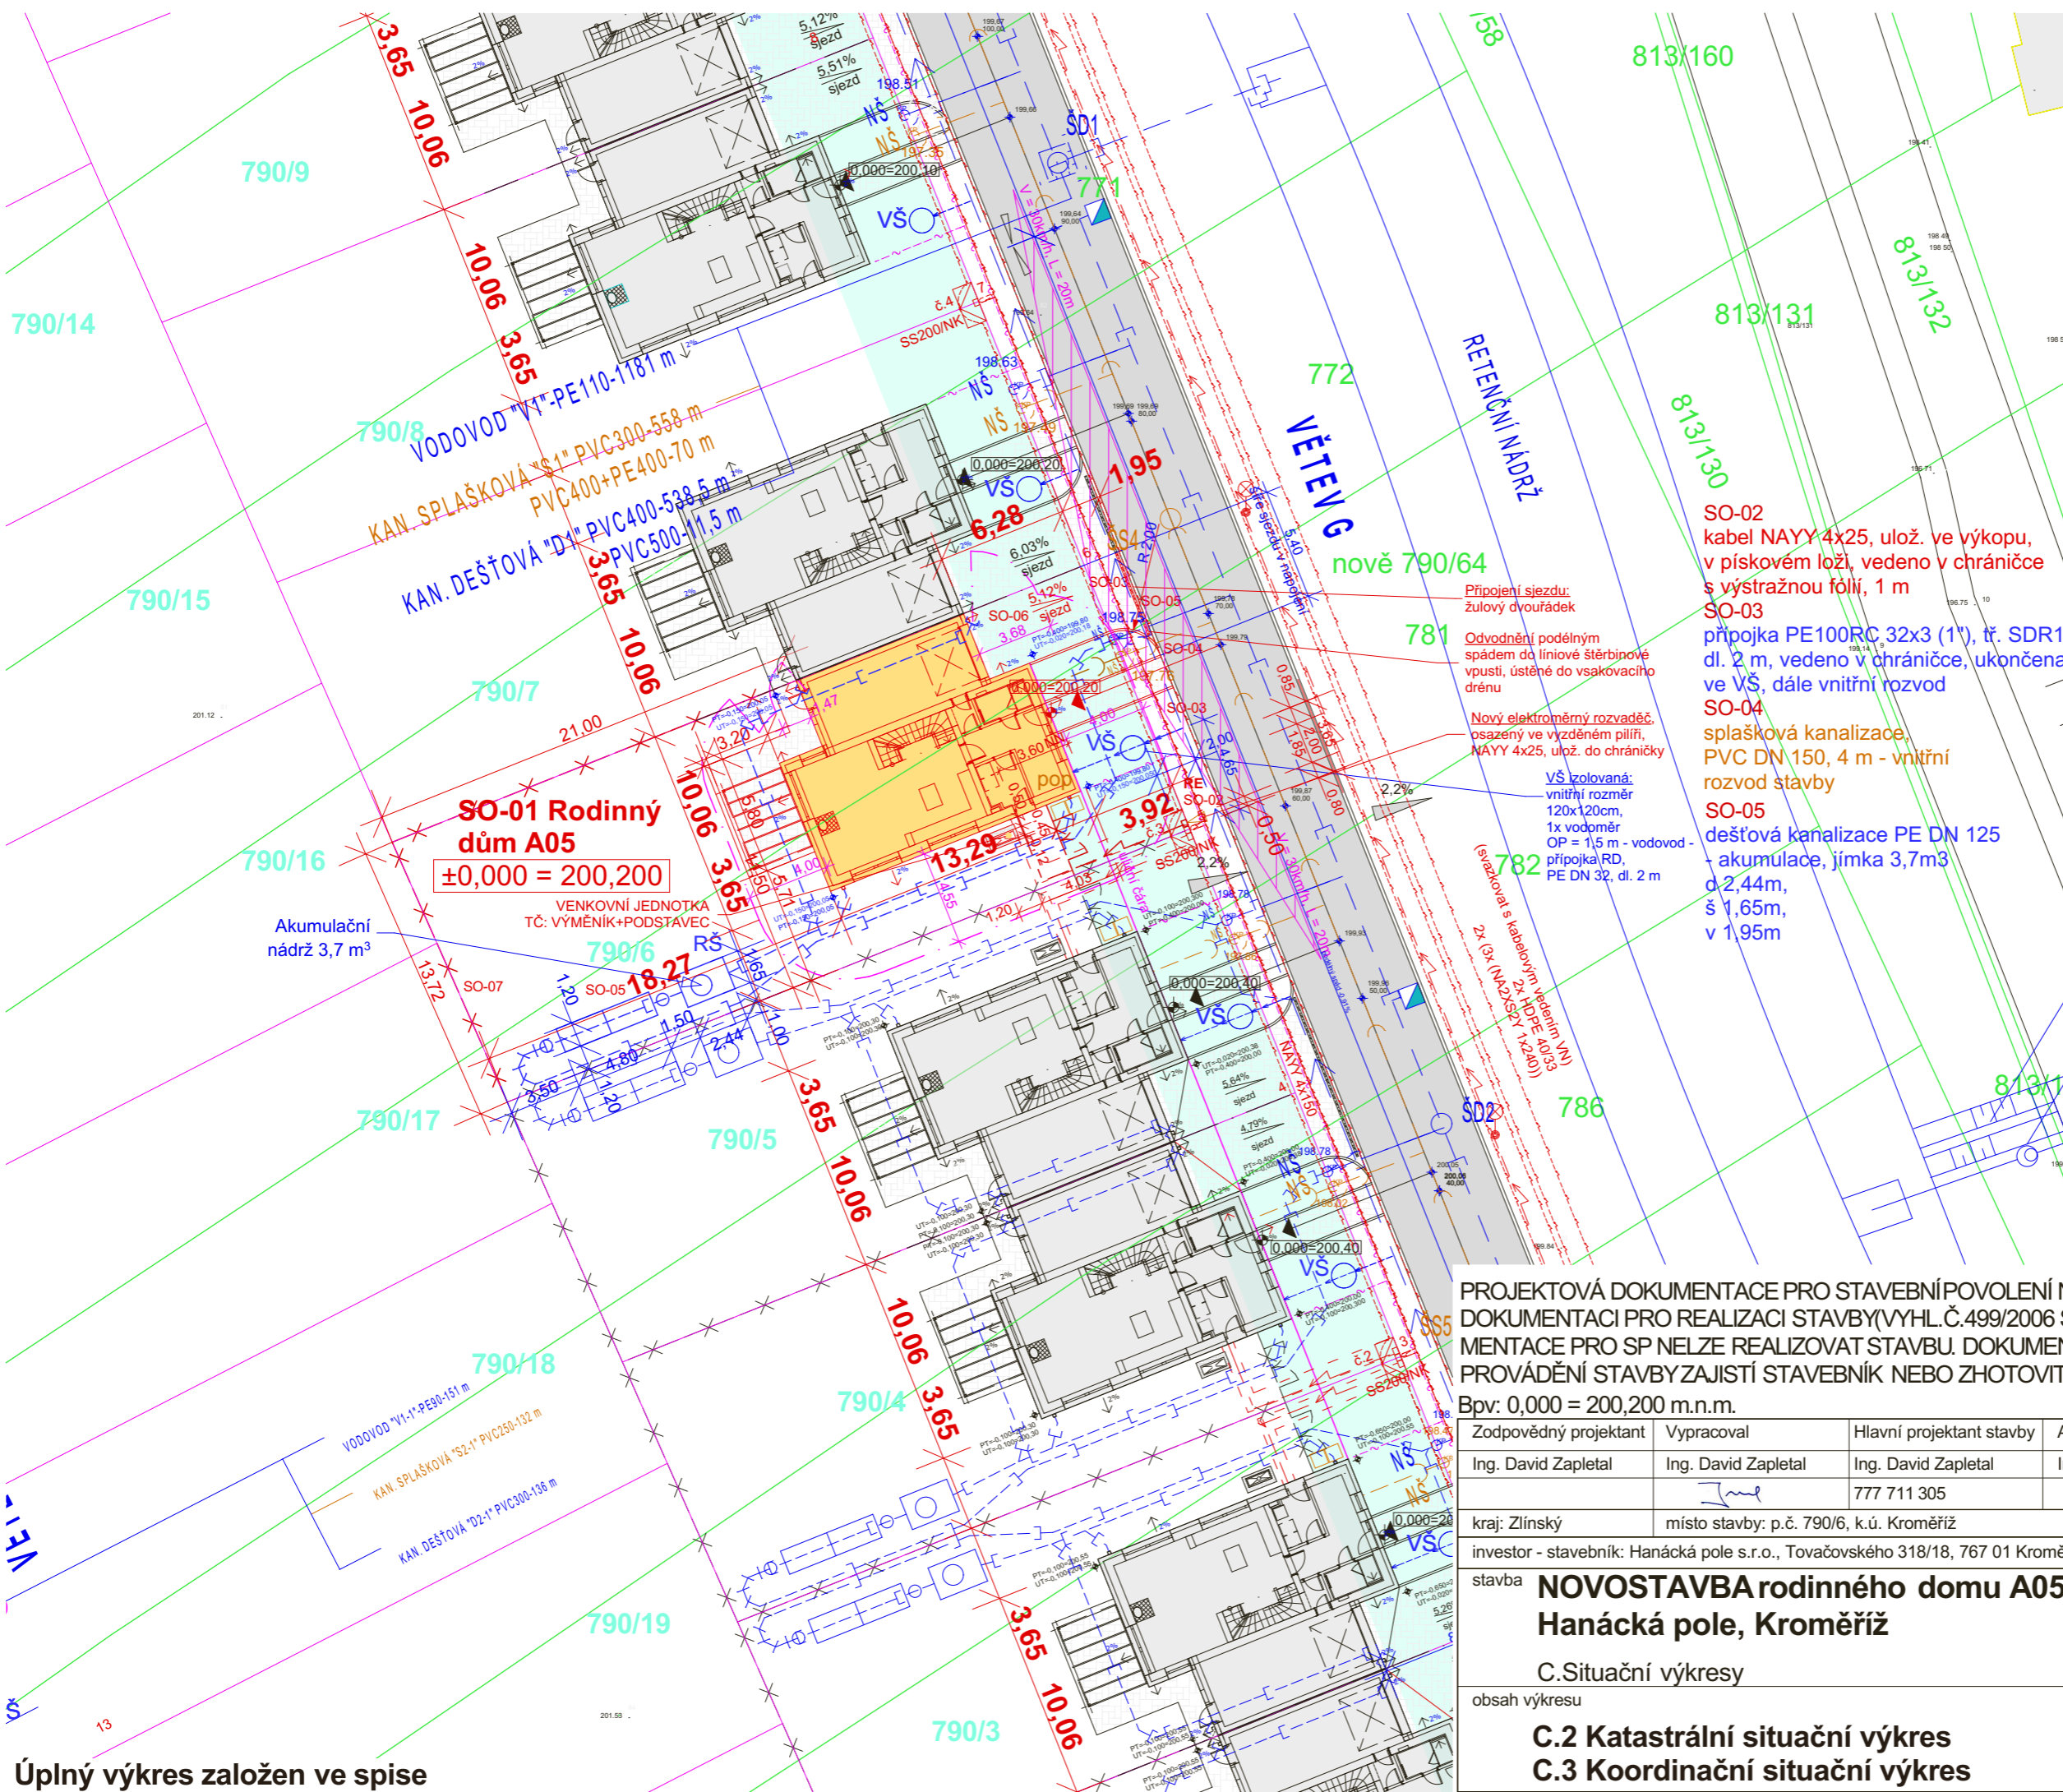

PROJEKTOVÁ DOKUMENTACE PRO STAVEBNÍ POVOLENÍ NENAHRADUJE DOKUMENTACI PRO REALIZACI STAVBY (VYHL. Č. 499/2006 Sb.) DLE DOKUMENTACE PRO SP NELZE REALIZOVAT STAVBU. DOKUMENTACI PRO PROVÁDĚNÍ STAVBY ZAJISTÍ STAVEBNÍK NEBO ZHOTOVITEL STAVBY.

Bpv: 0,000 = 200,200 m.n.m.

Zodpovědný projektant	Vypracoval	Hlavní projektant stavby	Autorizovaný inženýr	Ing. David ZAPLETAL Projektování staveb Jabloňová 4243, Kroměříž 767 01 IČO: 87718511, tel. 777711305	
Ing. David Zapletal	Ing. David Zapletal	Ing. David Zapletal	Ing. David Zapletal	formát	6A4
kraj: Zlínský	místo stavby: p.č. 790/6, k.ú. Kroměříž			datum	08/2023
investor - stavebník: Hanácká pole s.r.o., Tovačovského 318/18, 767 01 Kroměříž				účel	spol. povolení
stavba NOVOSTAVBA rodinného domu A05, Hanácká pole, Kroměříž				č. zakázky	HP:05/2023
C. Situační výkresy				č. kopie	
obsah výkresu				arch. číslo	HP:05/2023
C.2 Katastrální situační výkres				měřítka	č. výkresu
C.3 Koordinační situační výkres				1 : 300	C.2
					C.3