


## DETAIL MÍSTA ÚPRAVY

- uzavření místní komunikace A. Dohnala z důvodu konání rozsvícení vánočního stromu
- osazení svislého dopravního značení B1+Z1
- zákaz odbočení do prostoru uzavření ze všech komunikací



## MÍSTO ÚPRAVY

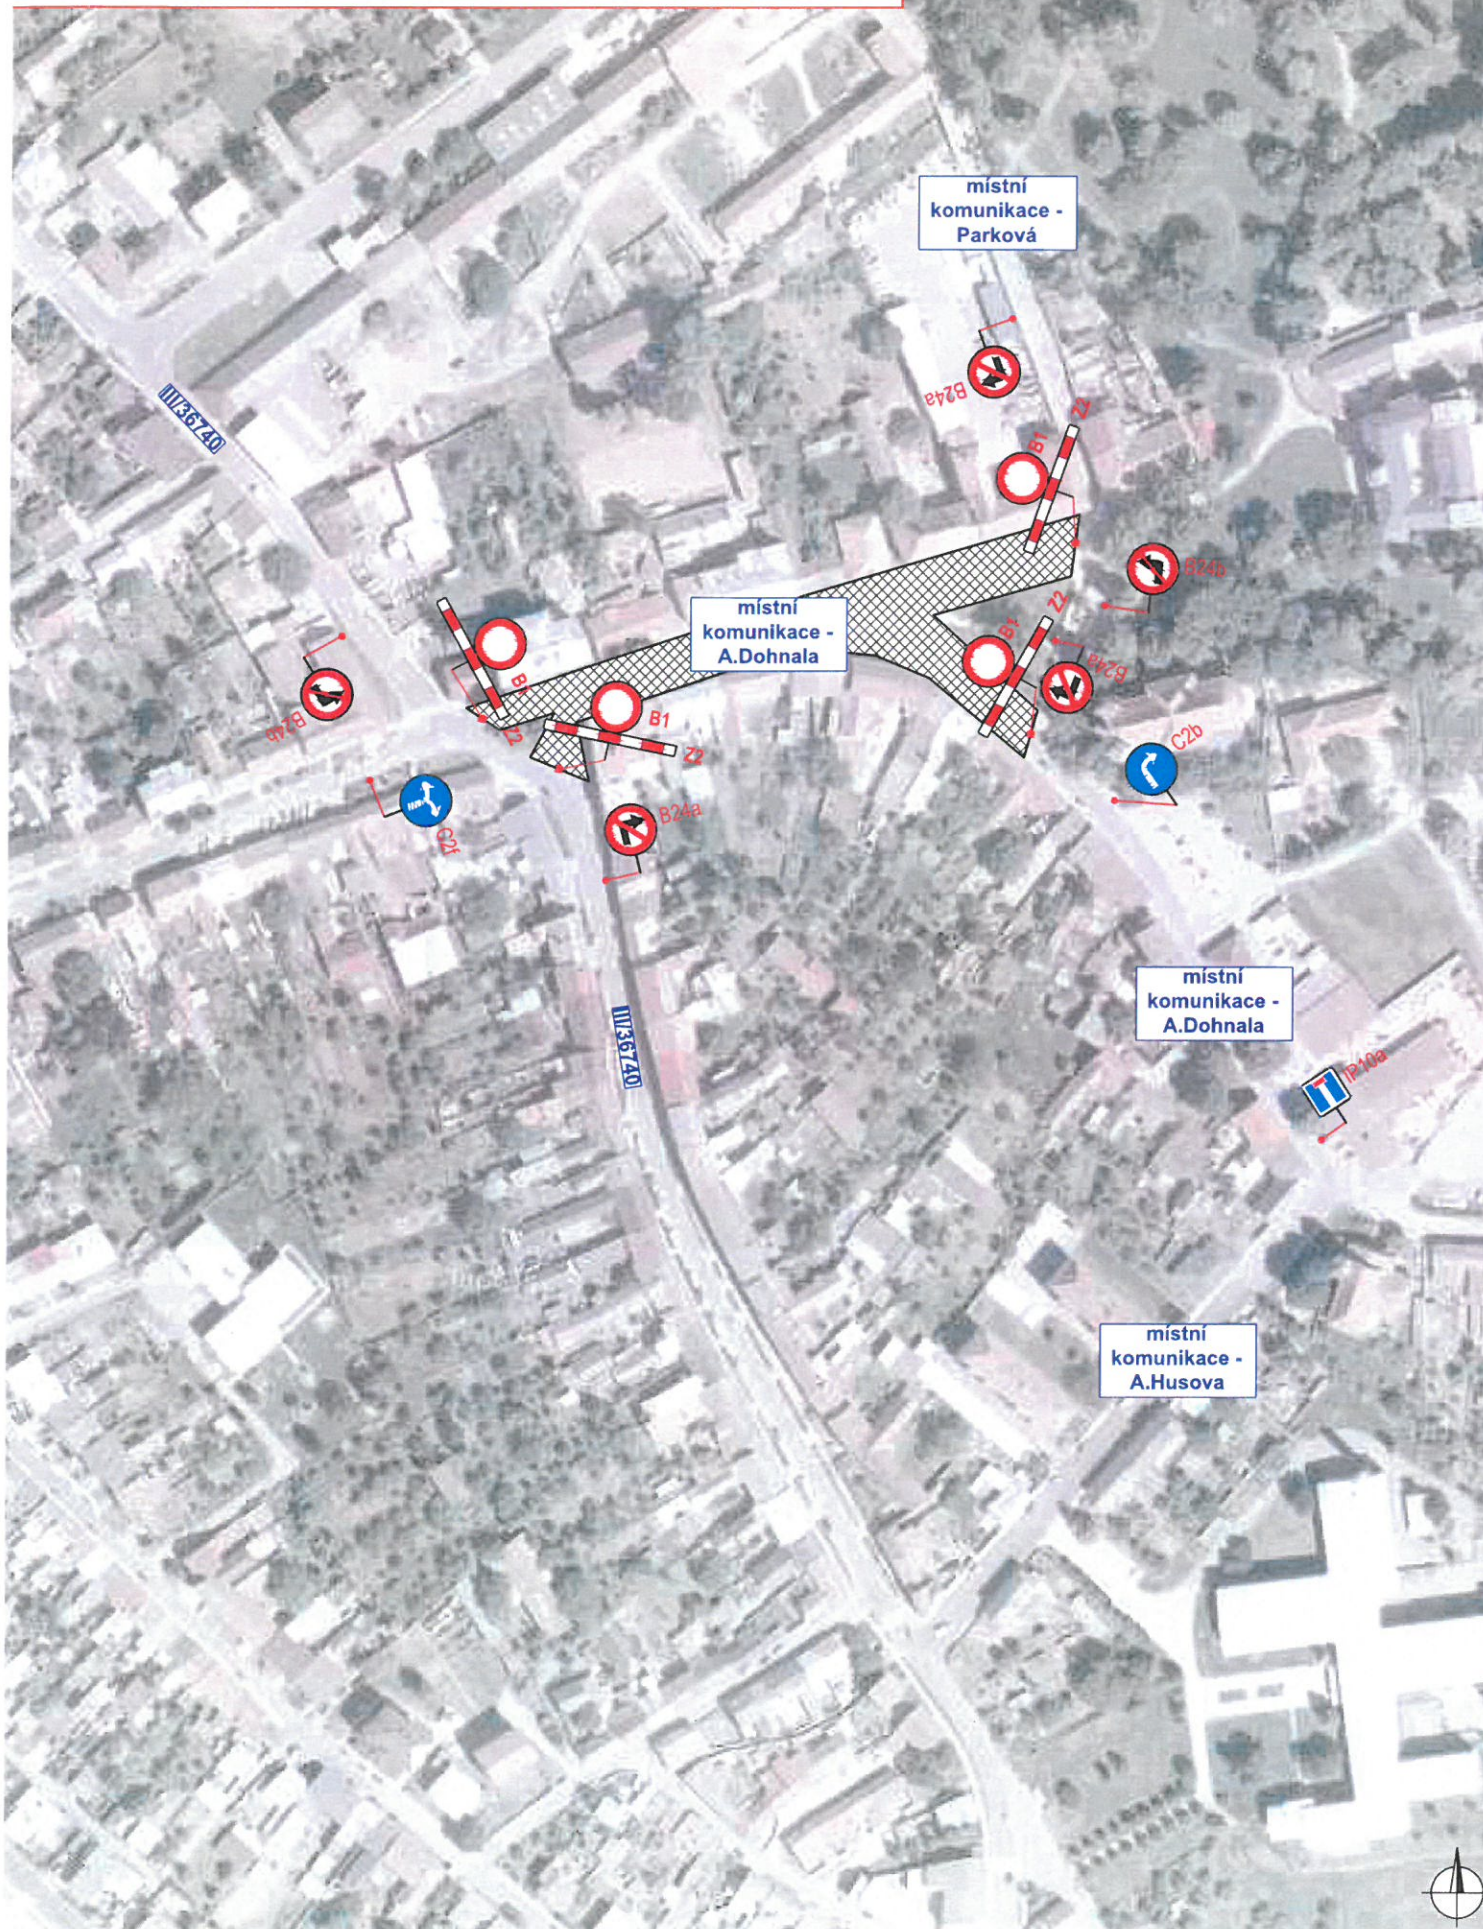

### Legenda:

- prostor uzavření
- navržené přechodné svislé dopravní značení
- stávající svislé dopravní značení
- zrušené stávající svislé dopravní značení

Souhlasíme s přechodnou úpravou provozu, uzavírkou. V souladu s ustanovením § 36 odst. 3 zák. č. 500/2004 Sb. Správního řádu se vzdáváme práva vyjádřit se k podkladům rozhodnutí.

Dopravní značení, které bude v rozporu s přechodným dopravním značením, bude dočasně zakryto.

VYPRACOVAL	KOLÁČKOVÁ		
KONTROLOVAL	JANATA		
INVESTOR	OBEC KVASICE	NVB LINE s.r.o. Cukrovar 716 768 21 Kvasice www.nvblne.cz kolackova@nvblne.cz tel.: 778 973 109	
ZHOTOVITEL			
STAVBA	KVASICE, SLAVNOSTNÍ ROZSVÍCENÍ VÁNOČNÍHO STROMU		
VÝKRES	DOPRAVNÉ INŽENÝRSKÁ OPATŘENÍ	DATUM	2.11. 2021
A3		NAŠE ZN.	ZK-21-1674

PŘECHODNÁ ÚPRAVA PROVOZU