


DZ E13 pod B1 a B24b
bude obsahovat text:
MIMO VOZIDLA
S POVOLENÍM
POŘADATELE

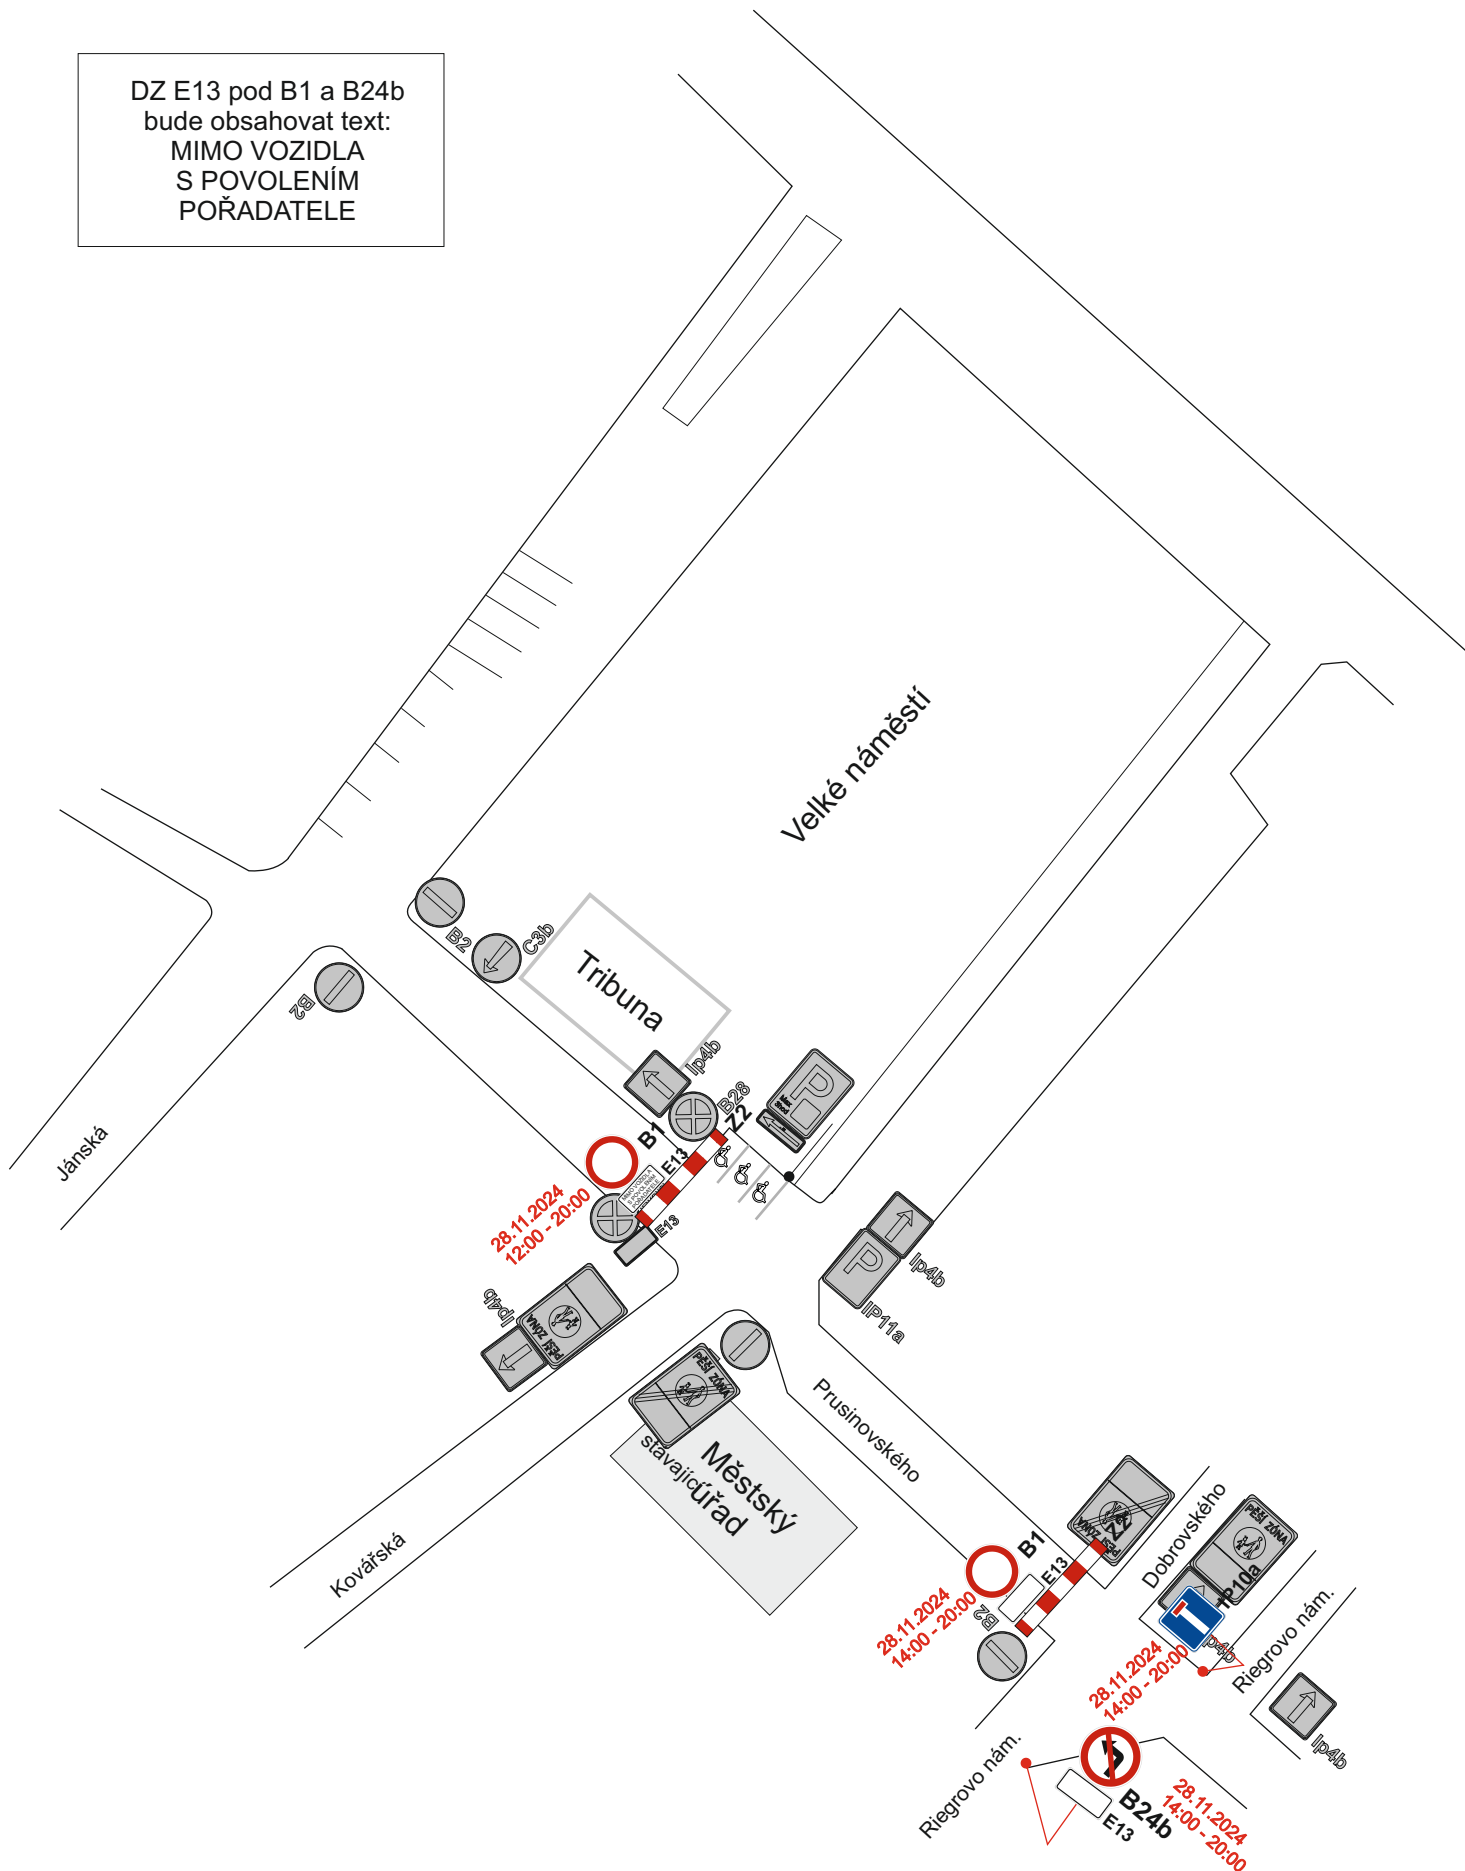

CU MK, ul. Prusinovského, Kroměříž - rozsvícení vánočního stromu		<p>Mana s.r.o. ČSN EN ISO 9001-2001</p> <p>Prov.: Bilanská 1934 767 01 Kroměříž Mob.tel.: 608 777 491 www.manadz.cz E-mail: radimmana@seznam.cz</p>
Žadatel : Dům kultury Kroměříž		
Místo :	Obec : Kroměříž	Zpracoval: Radim Mana
Datum : 22.10.2024		