

SITUACE 1 : 300



Legenda inženýrských sítí a přípojek:

- stávající:**
- veřejná kanalizace, přípojky
 - vodovodní řad, přípojky
 - kabelové vedení NN, přípojky
 - kabelové rozvody, VO
 - sdělovací vedení, přípojky
- navrhované:**
- splašková kanalizace, venkovní rozvod
 - vodovodní řad, venkovní rozvod
 - kabelové vedení NN, přípojky
- ostatní:**
- stávající oplocení
 - navrhované oplocení
 - požárně nebezpečný prostor

Legenda výplní:

- dotčený objekt - novostavba RD - dvojdomek
- stávající zástavba
- místní komunikace - stávající
- komunikace pro pěší - stávající
- vymezení odstupu 6 m od hranice pozemku
- zpevněné plochy - navrhované
- rozhledové trojúhelníky


Legenda stavebních objektů:

- SO-01 Rodinný dům
- SO-02 Přípojka NN
- SO-03 Přípojka vody
- SO-04 Kanalizace splašková
- SO-05 Kanalizace dešťová
- SO-06 Zpevněné plochy
- SO-07 Oplocení
- SO-08 Terénní a sadové úpravy

- SO-02**
kabel NAYY 4x25, uložen ve výkopu, v pískovém loži, vedeno v chráničce s výstražnou fólií, 1 m
- SO-03**
přípojka PE100RC 32x3 (1"), tř. SDR11, dl. 8 m, vedeno v chráničce, ukončena ve VŠ, dále vnitřní rozvod
- SO-04**
splašková kanalizace, PVC DN 150, 5 m - vnitřní rozvod stavby
- SO-05**
dešťová kanalizace PE DN 125 - akumulace, jímka 3,7m³ d 2,44m, š 1,65m, v 1,95m

Připojení sjezdu:
žulový dvouřádek
Odvodnění podélným spádem do línové štěrbínové vpusti, ústěně do vsakovacího dřenu

VŠ izolovaná:
vnitřní rozměr 120x120cm, 1x vodoměr
OP = 1,5 m - vodovod - přípojka RD, PE DN 32, dl. 8 m

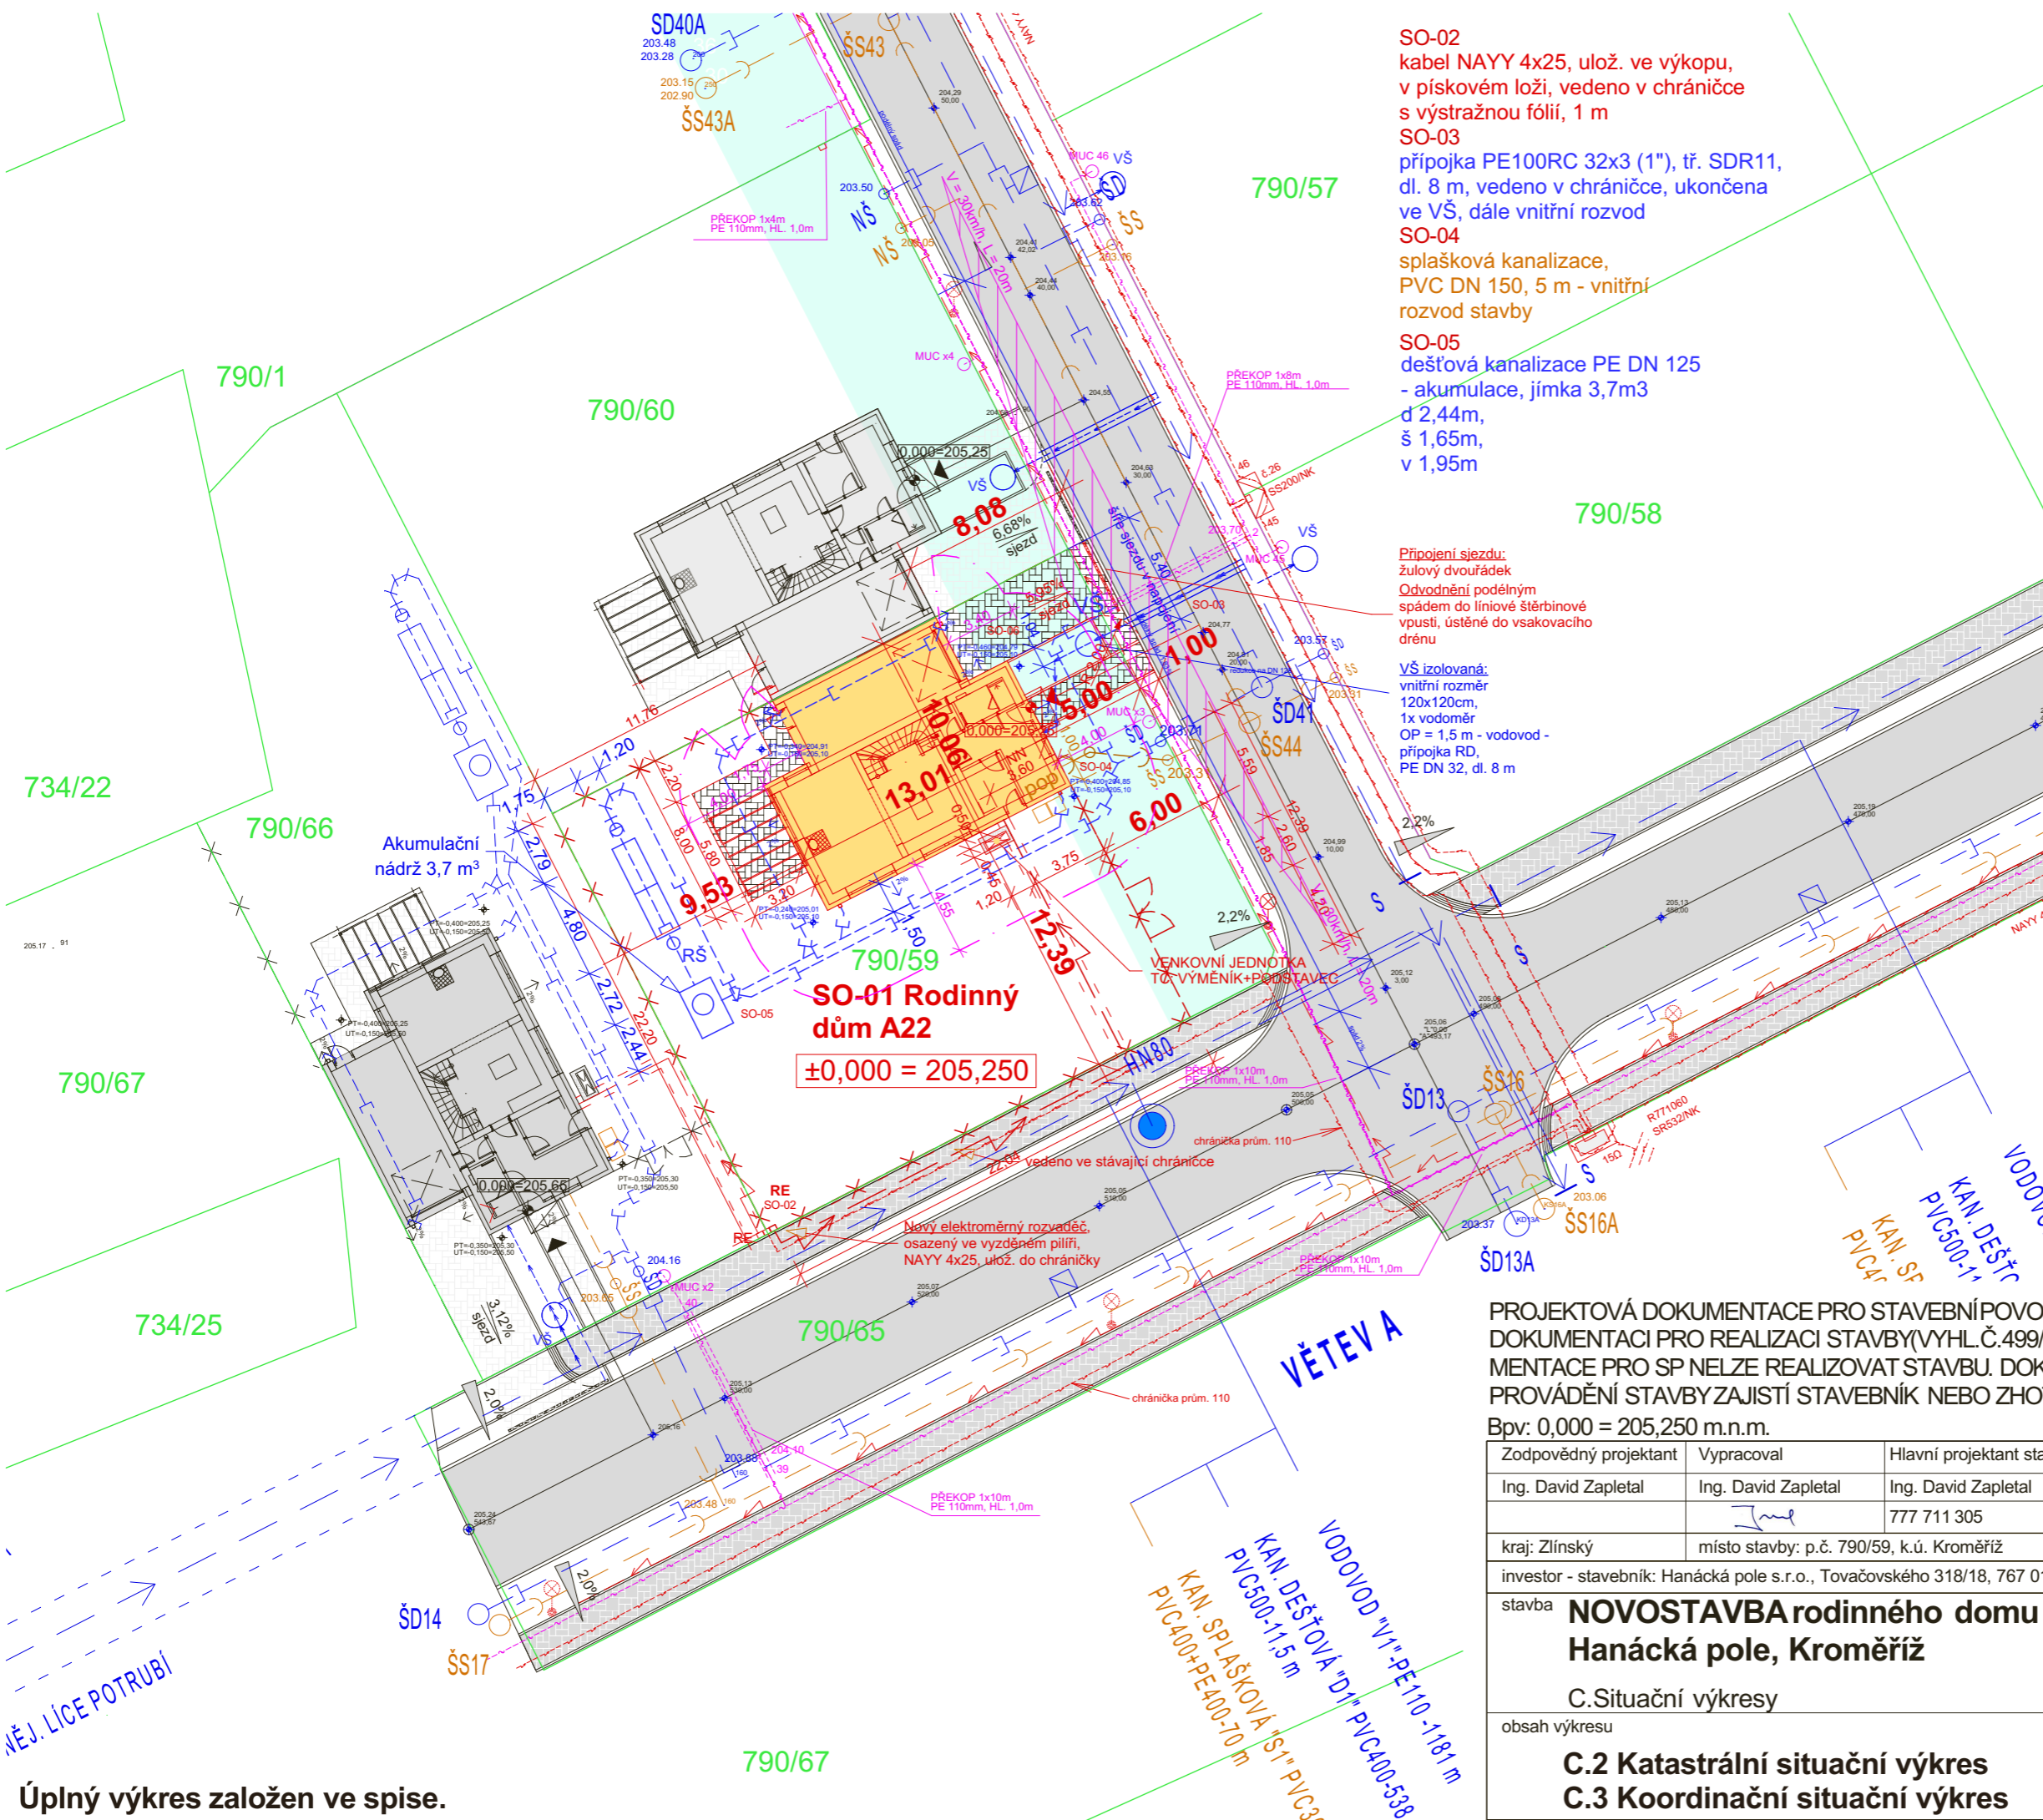

PROJEKTOVÁ DOKUMENTACE PRO STAVEBNÍ POVOLENÍ NENAHRAZUJE DOKUMENTACI PRO REALIZACI STAVBY (VYHL. Č. 499/2006 Sb.) DLE DOKUMENTACE PRO SP NELZE REALIZOVAT STAVBU. DOKUMENTACI PRO PROVÁDĚNÍ STAVBY ZAJISTÍ STAVEBNÍK NEBO ZHOTOVITEL STAVBY.

Bpv: 0,000 = 205,250 m.n.m.

Zodpovědný projektant	Vypracoval	Hlavní projektant stavby	Autorizovaný inženýr	Ing. David ZAPLETAL Projektování staveb Jabloňová 4243, Kroměříž 767 01 IČO: 87718511, tel. 777711305
Ing. David Zapletal	Ing. David Zapletal	Ing. David Zapletal	Ing. David Zapletal	
kraj: Zlínský	místo stavby: p.č. 790/59, k.ú. Kroměříž		formát	6A4
investor - stavebník: Hanácká pole s.r.o., Tovačovského 318/18, 767 01 Kroměříž			datum	10/2023
stavba	NOVOSTAVBA rodinného domu A22, Hanácká pole, Kroměříž		účel	spol. povolení
C. Situační výkresy			č. zakázky	HP:A22/2023
obsah výkresu	C.2 Katastrální situační výkres C.3 Koordinační situační výkres		č. kopie	
			arch. číslo	HP:A22/2023
			měřítko	č. výkresu
			1 : 300	C.2 C.3

Úplný výkres založen ve spise.