

SITUACE 1 : 300



Legenda inženýrských sítí a přípojek:

- stávající:**
- veřejná kanalizace, přípojky
 - vodovodní řad, přípojky
 - kabelové vedení NN, přípojky
 - kabelové rozvody, VO
 - sdělovací vedení, přípojky
- navrhované:**
- splašková kanalizace, venkovní rozvod
 - vodovodní řad, venkovní rozvod
 - kabelové vedení NN, přípojky
 - sdělovací vedení, venkovní rozvod
- ostatní:**
- stávající oplocení
 - navrhované oplocení
 - požárně nebezpečný prostor

Legenda výplní:

- dotčený objekt - novostavba RD
- stávající zástavba
- místní komunikace - stávající
- komunikace pro pěši - stávající
- vymezení odstupu od komunikace 6 m
- zpevněné plochy - navrhované
- rozhledové trojúhelníky


Legenda stavebních objektů:

- SO-01 Rodinný dům
- SO-02 Přípojka NN
- SO-03 Přípojka vody
- SO-04 Kanalizace splašková
- SO-05 Kanalizace dešťová
- SO-06 Zpevněné plochy
- SO-07 Oplocení
- SO-08 Terénní a sadové úpravy

- SO-02 kabel NAYY 4x25, uložen ve výkopu, v pískovém loži, vedeno v chrániče s výstražnou fólií, 1 m
- SO-03 přípojka PE100RC 32x3 (1"), tř. SDR11, dl. 2 m, vedeno v chrániče, ukončena ve VŠ, dále vnitřní rozvod
- SO-04 splašková kanalizace, PVC DN 150, 7 m - vnitřní rozvod stavby
- SO-05 dešťová kanalizace PE DN 125 - akumulace, jímka 3,7m³ d 2,44m, š 1,65m, v 1,95m

VŠ izolovaná:
vnitřní rozměr 120x120cm,
1x vodoměr
OP = 1,5 m - vodovod -
přípojka RD,
PE DN 32, dl. 2 m

Připojení sjezdu:
žulový dvourádek
Odvodnění podélným
spádem do liniové štrbinové
vpusti, ústěné do vsakovacího
drénu
Nový elektroměrný rozvaděč,
osazený ve vyzděném pilíři,
NAYY 4x25, uložen do chráničky

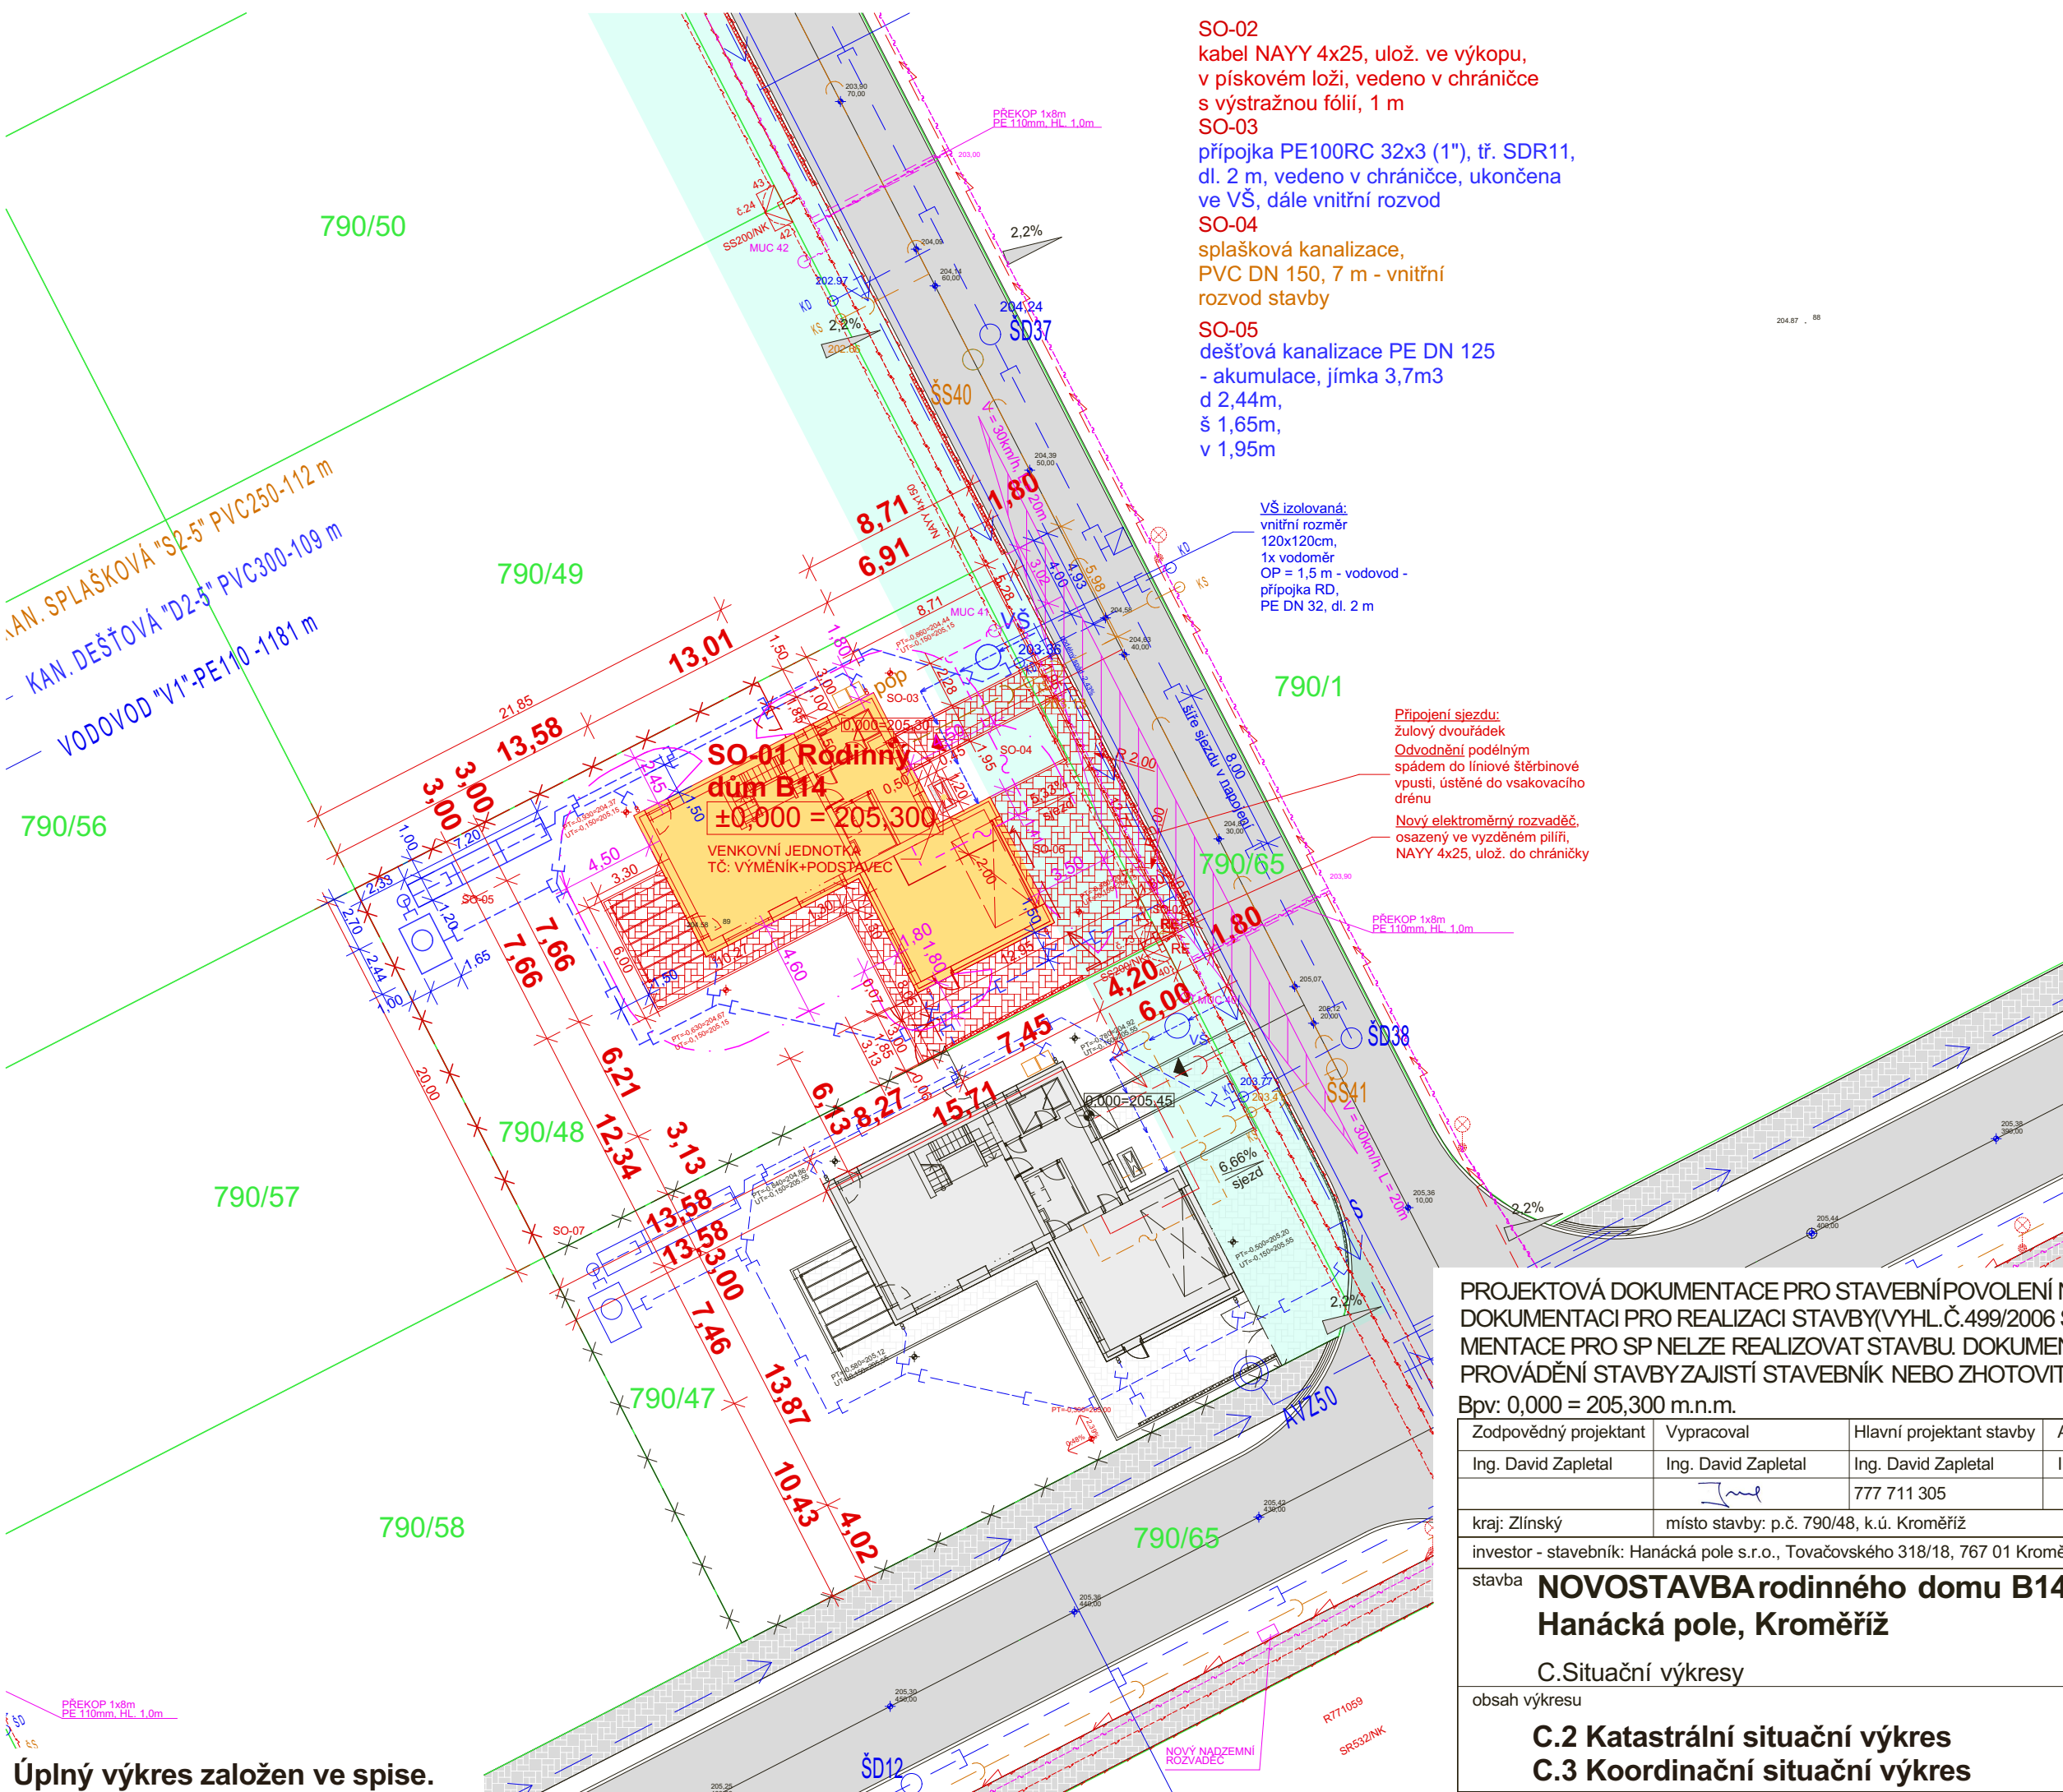

PROJEKTOVÁ DOKUMENTACE PRO STAVEBNÍ POVOLENÍ NENAHRADZUJE DOKUMENTACI PRO REALIZACI STAVBY (VYHL. Č. 499/2006 Sb.) DLE DOKUMENTACE PRO SP NELZE REALIZOVAT STAVBU. DOKUMENTACI PRO PROVÁDĚNÍ STAVBY ZAJISTÍ STAVEBNÍK NEBO ZHOTOVITEL STAVBY.

Bpv: 0,000 = 205,300 m.n.m.

Zodpovědný projektant	Vypracoval	Hlavní projektant stavby	Autorizovaný inženýr	Ing. David ZAPLETAL Projektování staveb Jabloňová 4243, Kroměříž 767 01 IČO: 87718511, tel. 777711305		
Ing. David Zapletal	Ing. David Zapletal	Ing. David Zapletal	Ing. David Zapletal	formát	2A4	
kraj: Zlínský	místo stavby: p.č. 790/48, k.ú. Kroměříž			datum	05/2024	
investor - stavebník: Hanácká pole s.r.o., Tovačovského 318/18, 767 01 Kroměříž	stavba NOVOSTAVBA rodinného domu B14, Hanácká pole, Kroměříž			účel	spol. povolení	
C. Situační výkresy				č. zakázky	HP:B14/2024	
obsah výkresu				C.2 Katastrální situační výkres C.3 Koordinační situační výkres		č. kopie
				arch. číslo	HP:F2024/B14	
				měřítka	č. výkresu	
				1 : 300	C.2 C.3	

Úplný výkres založen ve spise.