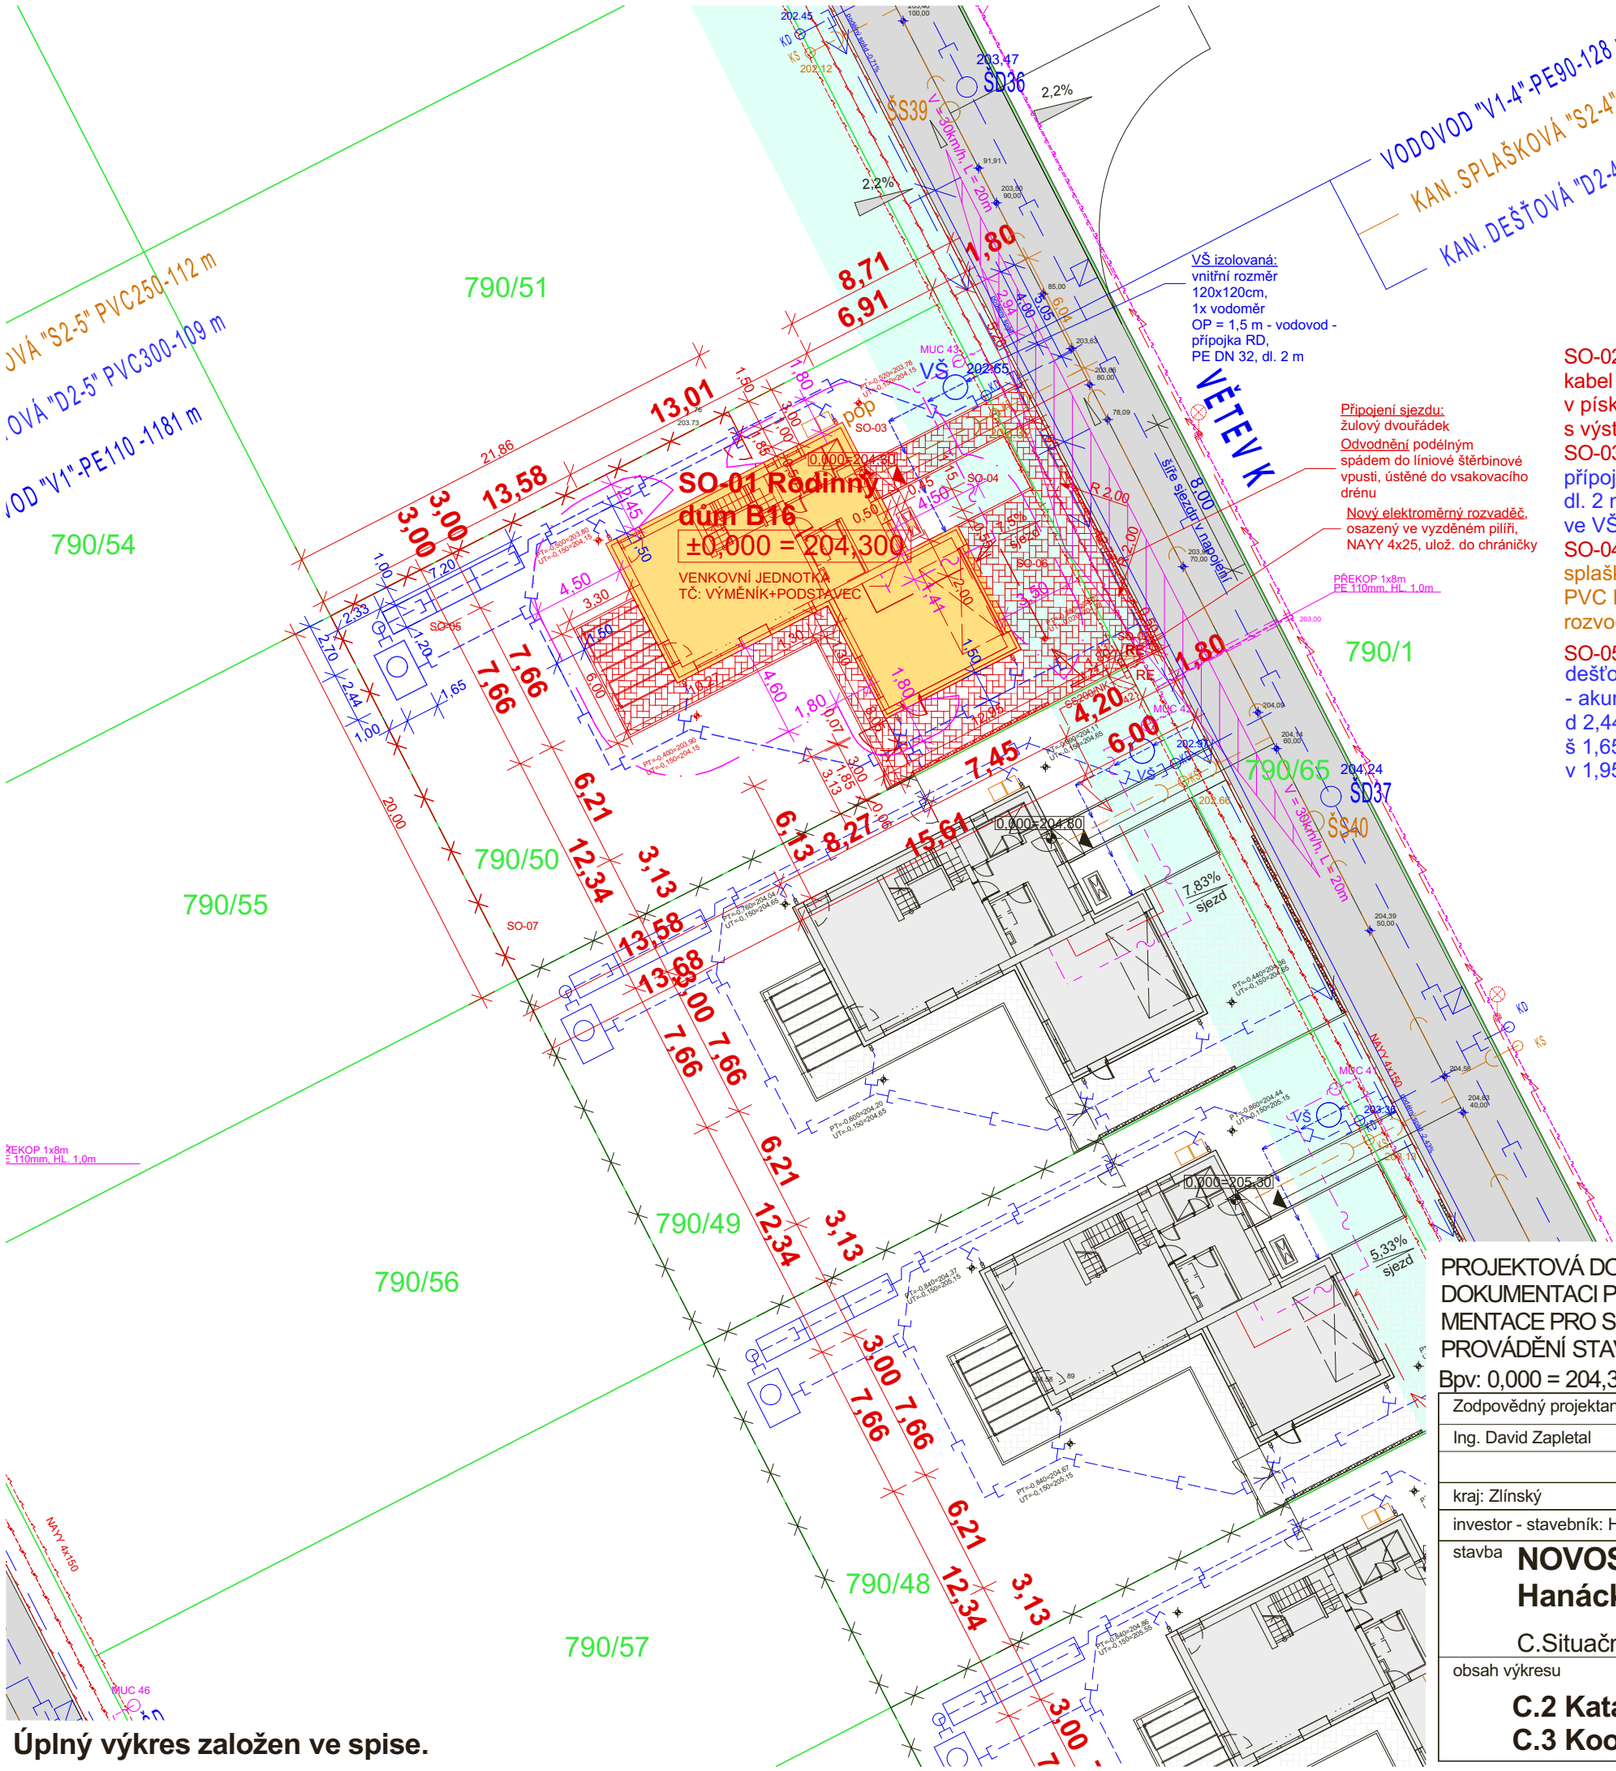

Legenda inženýrských sítí a přípojek

stávající:

- veřejná kanalizace, přípojky
- vodovodní řad, přípojky
- kabelové vedení NN, přípojky
- kabelové rozvody, VO
- sdělovací vedení, přípojky

navrhované:

- splašková kanalizace, venkovní rozvod
- vodovodní řad, venkovní rozvod
- kabelové vedení NN, přípojky
- sdělovací vedení, venkovní rozvod

ostatní:

- stávající oplocení
- navrhované oplocení
- požárně nebezpečný prostor

Legenda výplní:

- dotčený objekt - novostavba RD
- stávající zástavba
- místní komunikace - stávající
- komunikace pro pěší - stávající
- vymezení odstupu od komunikace 6 m
- zpevněné plochy - navrhované
- rozhledové trojúhelníky

Legenda stavebních objektů:

SO-01 Rodinný dům
SO-02 Přípojka NN
SO-03 Přípojka vody
SO-04 Kanalizace splašková
SO-05 Kanalizace dešťová
SO-06 Zpevněné plochy
SO-07 Oplocení
SO-08 Terénní a sadové úpravy

S

PROJEKTOVÁ DOKUMENTACE PRO STAVEBNÍ POVOLENÍ NENAHRAZUJE DOKUMENTACI PRO REALIZACI STAVBY(VYHL.Č.499/2006 Sb.) DLE DOKUMENTACE PRO SP NELZE REALIZOVAT STAVBU. DOKUMENTACI PRO PROVÁDĚNÍ STAVBY ZAJISTÍ STAVEBNÍK NEBO ZHOTOVITEL STAVBY.

Bpv: 0,000 = 204,300 m.n.m.

Zodpovědný projektant	Vypracoval	Hlavní projektant stavby	Autorizovaný inženýr	**Ing. David ZAPLETAL** Projektování staveb Jabloňová 4243, Kroměříž 767 01 IČO: 87718511, tel.777711305	
Ing. David Zapletal	Ing. David Zapletal	Ing. David Zapletal	Ing. David Zapletal		
		777 711 305			
kraj: Zlínský	místo stavby: p.č. 790/50, k.ú. Kroměříž			formát	2A4
investor - stavebník: Hanácká pole s.r.o., Tovačovského 318/18, 767 01 Kroměříž				datum	05/2024
stavba **NOVOSTAVBA rodinného domu B16, Hanácká pole, Kroměříž** C.Situační výkresy				účel	spol. povolení
				č. zakázky	HP:B16/2024
				č. kopie	
				arch. číslo	HP:F2024/B16
obsah výkresu **C.2 Katastrální situační výkres** **C.3 Koordinační situační výkres**				měřítko **1 : 300**	č. výkresu **C.2** **C.3**

Úplný výkres založen ve spise.