POLNÍ CESTY HC3 V K. Ú. POČENICE A CH1 V K. Ú. UHŘICE U KROMĚŘÍŽE

KOORDINAČNÍ SITUACE - ČÁST I

M 1:1000

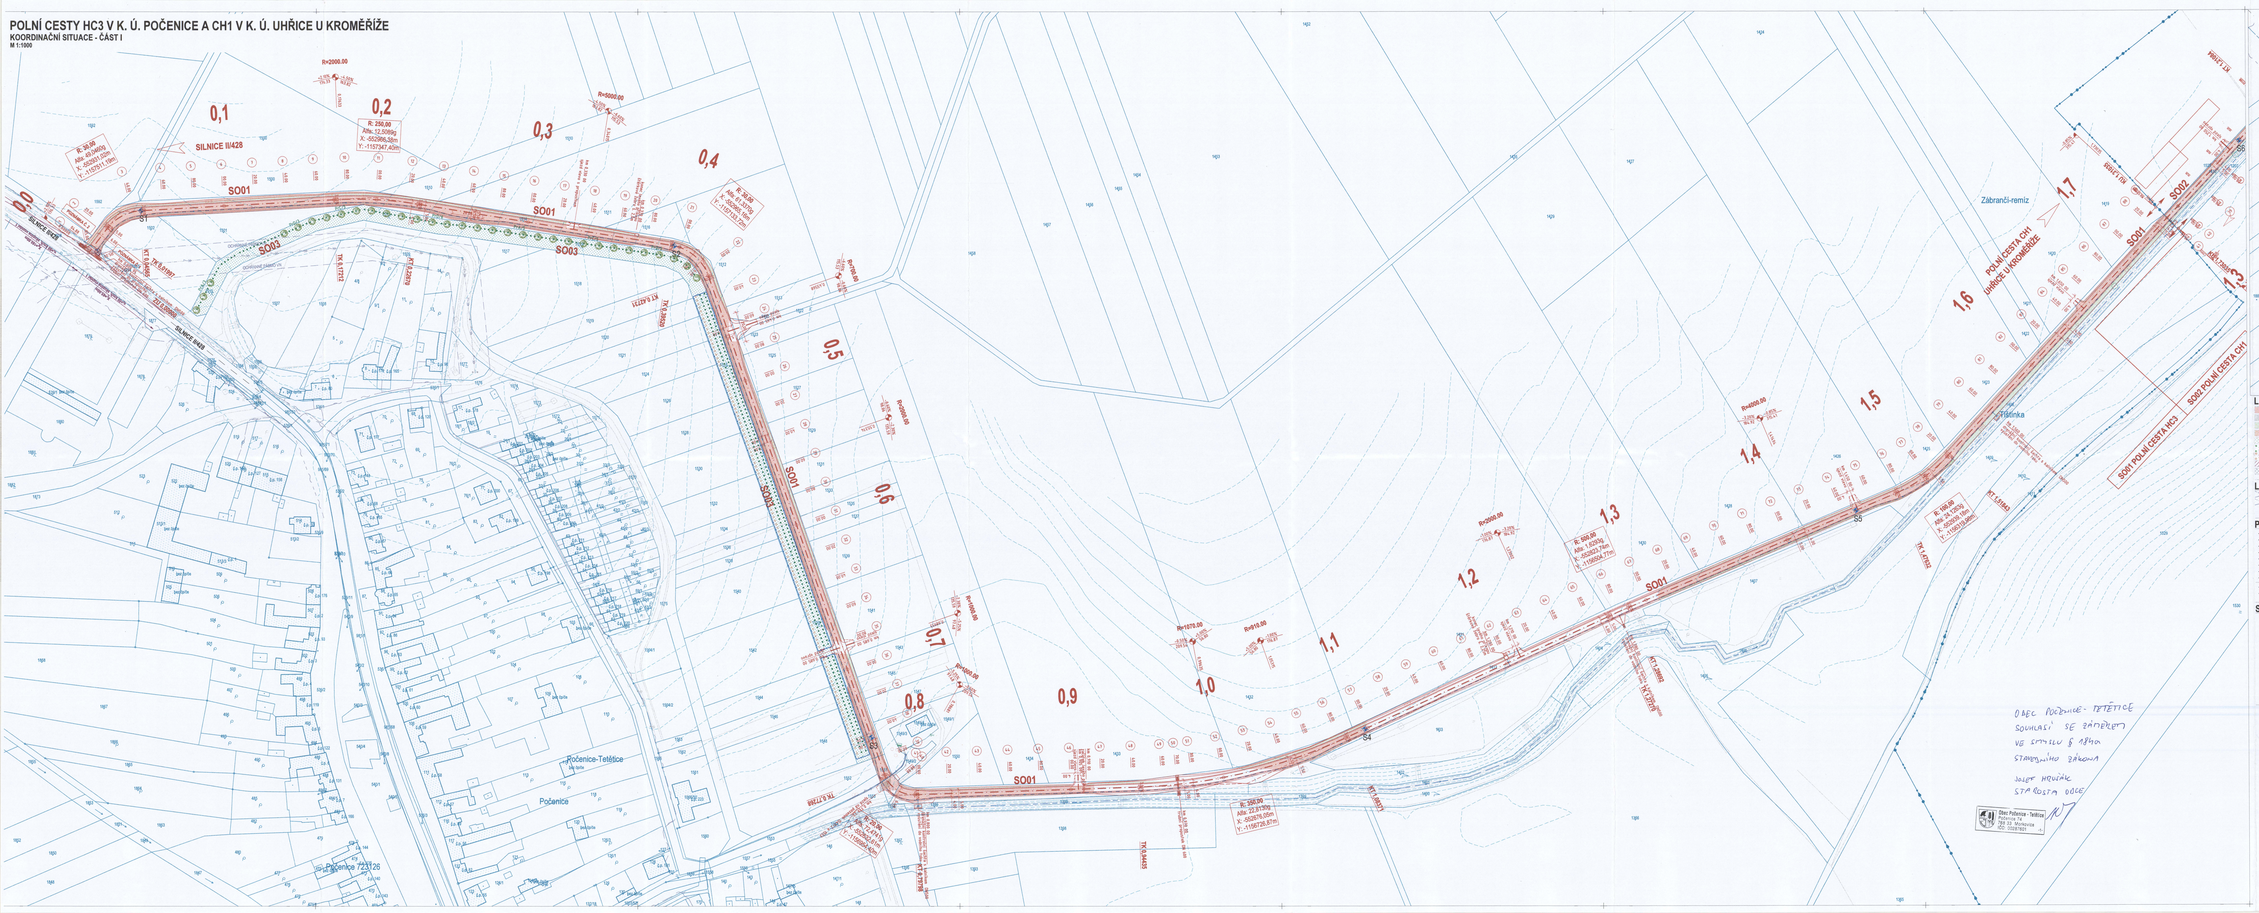

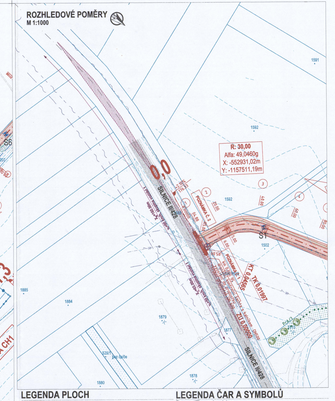

LEGENDA PLOCH

- VOZOVKA SILNICE
- KRAJNICE ZE ŠTĚRKODRTI
- NÁSYPY
- ZÁŘEZY
- VÝSADBA – ŘADA STROMŮ
- VÝSADBA – ŘADA KEŘŮ
- PLOCHA ROZLOŽITELNÉHO TROJÚHELNÍKU
- STÁVAJÍCÍ VOZOVKA

LEGENDA ČÁR A SYMBOLŮ

- STÁVAJÍCÍ STAV
- NAVRHOVANÝ STAV
- HRANICE PARCEL K. Ú.
- OSA KOMUNIKACE
- OSA DRÁHOVÉ
- NOVÉ SPLUŠTĚNÍ
- VRSTEVNICE
- S8 POLOHA SONDY GEOTECHNICKÉHO PRŮZKUMU
- SOUŘADNICE STROMY
- SOUŘADNICE STROMŮ

LEGENDA ČÁR A SYMBOLŮ INŽENÝRSKÝCH SÍTÍ

- ČETNÍ – ZAMĚŘENÍ PŘÍMÁ OPT. KABELU
- ČETNÍ – NEPROVZDUŠNĚNÉ ČTĚ
- ČSD – VN NADZEMNÉ
- ČSD – NN PODZEMNÍ
- ČSD – OCHRANNÉ PÁSMO VN

POZNÁMKY

- PROJEKTANT NENESE ŽÁDNOU ZODPOVĚDNOST ZA ZMĚNY PROVEDENÉ BEZ JEHO SOUHLASU.
- VŠECHNY ROZMĚRY A ÚDAJE JE NUTNÉ KONTROLOVAT BĚHEM PŘÍPRAVY PRACÍ NA STAVBĚ.
- PŘED OBJEDNÁNÍM POLOTOVARŮ A POTŘEBA PŘESNÉ ZAMĚŘENÍ ZHOTOVITELEM SKUTEČNÉ ROZMĚRY NA STAVBĚ.
- V PŘÍPADĚ ZJIŠTĚNÍ KOLIZÍ A ZJEVNÉ CHYBY ZHOTOVITEL NENÍ OPRÁVNĚN PROVÁDĚT PRACE.
- ZMĚNY PROJEKTU JE MOŽNÉ VYKONAT POUZE SE SOUHLASEM AUTORA PROJEKTU.
- PRO ZPRACOVÁNÍ PLOCHOVÝCH KOORDINACÍ BUDOU ELEKTRONICKÉ PODKLADY KE DNI VYDÁNÍ STAVEBNÍHO POVOLENÍ.
- STÁVAJÍCÍ PODLOŽÍ PODZEMNÍCH ŠACHET BUDOU VÝŠKOVĚ UPRAVENY DLE ÚŘEDNĚ NOVÉ NIVELETY ZPEVNĚNÝCH PLOCH
- V VEDENÍ KABELU ČETNÍ ULOŽENÍ DO VÝLNÉ ZHRÁBKY A POZĚJ ZASYPÁNÍ ŘEZEMNÍ ORNIČNÍ HORNINOU, DL 15,70 m
- 2 OCHRANNÍKU PŘÍCHÁZÍ ZLAB, VYSTUPÍ DO PŘILEHLÉHO PŘÍKOPU

SCHÉMA OBJEKTŮ SO 01 A SO 02

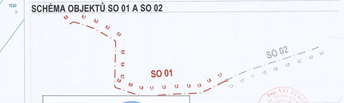

Schvaluje se ve smyslu rozhodnutí orgánu ve Mn/JKM/066398/2024/OÚR ze dne 10.12.2024

Ing. Josef Kopřiva
vedoucí odboru stavebního úřadu a životního prostředí
Městského úřadu Kroměříž

Sořadnicový systém: JTSK
Výškový systém: B. p. v.

Obec Počenice - Tetětice
Počenice-Tetětice 39
763 21 Morkovice
IČO: 00281601

OBEC POČENICE - TETĚTICE
SOUHLASÍ SE ZAPOJENÍM
VE SMYSLU § 18 ODST.
STAVEBNÍHO ZÁKONA
JOSEF HOLUBEC
STAROSTA OBCE

PROJEKTANT	RYBÁK – PROJEKTOVÁNÍ STAVEB, spol. s r.o. Hlavní třída 106/204, 602 00 Brno, IČO: 25 32 56 80, Tel./Fax: 543 256 085, e-mail: rybak@rybak.cz Zák. ES ISO 9001, č. certifikátu: QMS-018-2004
HLAVNÍ INŽENÝR PROJEKTU	Ing. Vít Rybák
ZODPOVĚDNÝ PROJEKTANT	Ing. Vít Rybák
VYPRACOVAL	Ing. Tomáš Ehrlenc
KONTROLOVAL	Ing. Vojtěch Hanák
STAV	Stavaž
INVESTOR	Krajský pozemkový úřad pro Zlínský kraj, Zámek 88, 760 41 Zlín
OBJEDNATEL	Krajský pozemkový úřad pro Zlínský kraj, Zámek 88, 760 41 Zlín
AKCE	POLNÍ CESTY HC3 V K. Ú. POČENICE A CH1 V K. Ú. UHŘICE U KROMĚŘÍŽE
PŘÍLOHA	KOORDINAČNÍ SITUACE – ČÁST I
STUPEŇ	DUSP
DATUM	11/2023
FORMÁT Č.	16 x A4
MĚŘÍTKO	1:1000
BARVOST	–
SOUŘADNICE	–
SOUPISOVÁ Č. PŘÍLOHY	1 / C.3.1