

**Legenda:**

opravované místo, výjezd a vjezd vozidel stavby



LITENČICE IZ4a stávající DZ

P6 navržené DZ




 <b>VÝDOZ s.r.o.</b> VÝROBA DOPRAVNÍCH ZNAČEK Parková 488, 768 21 Kvasice, tel.: 775 716 377 www.vydoz.cz	Zadavatel: EKOSTAVBY Brno, a.s.
	Datum: 10.12.2024
Název stavby: „HLAVNÍ POLNÍ CESTA HC1 A INTERAKČNÍ PRVKY IP17, IP18 V K. Ú. LITENČICE“	Zpracoval: Bc. David Zelenka



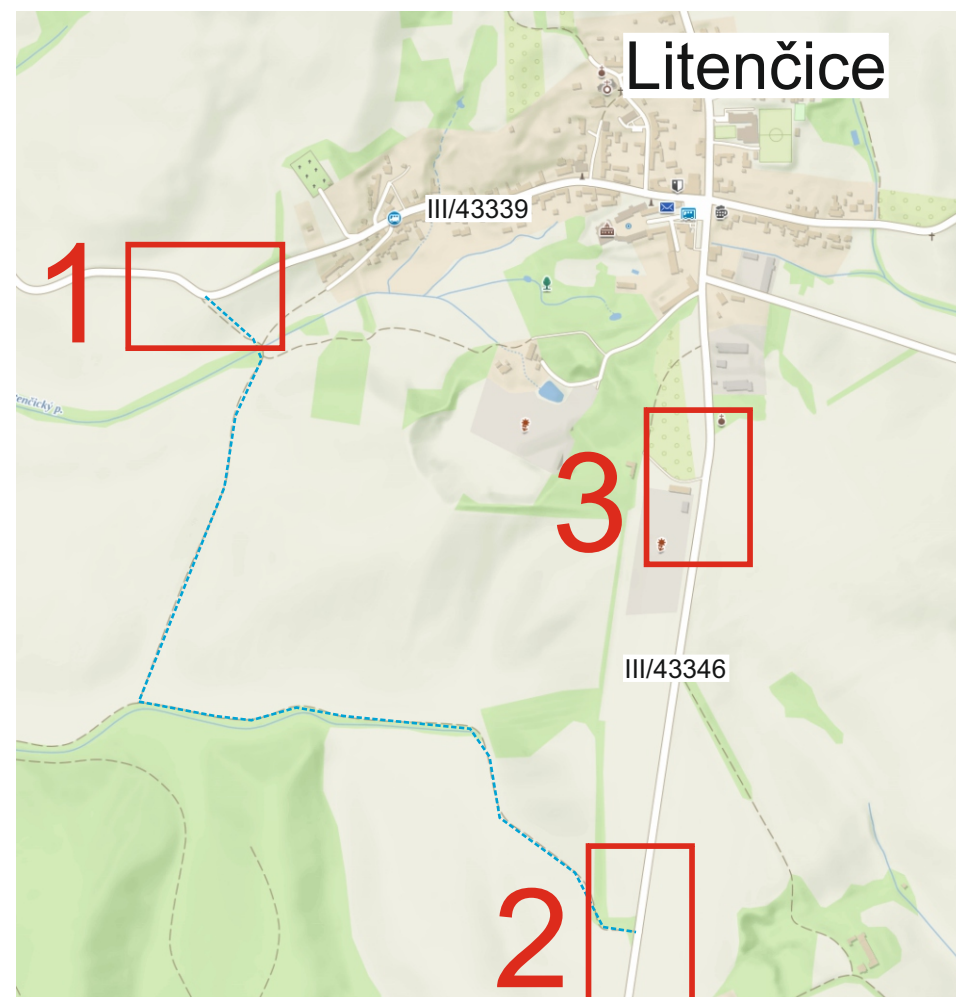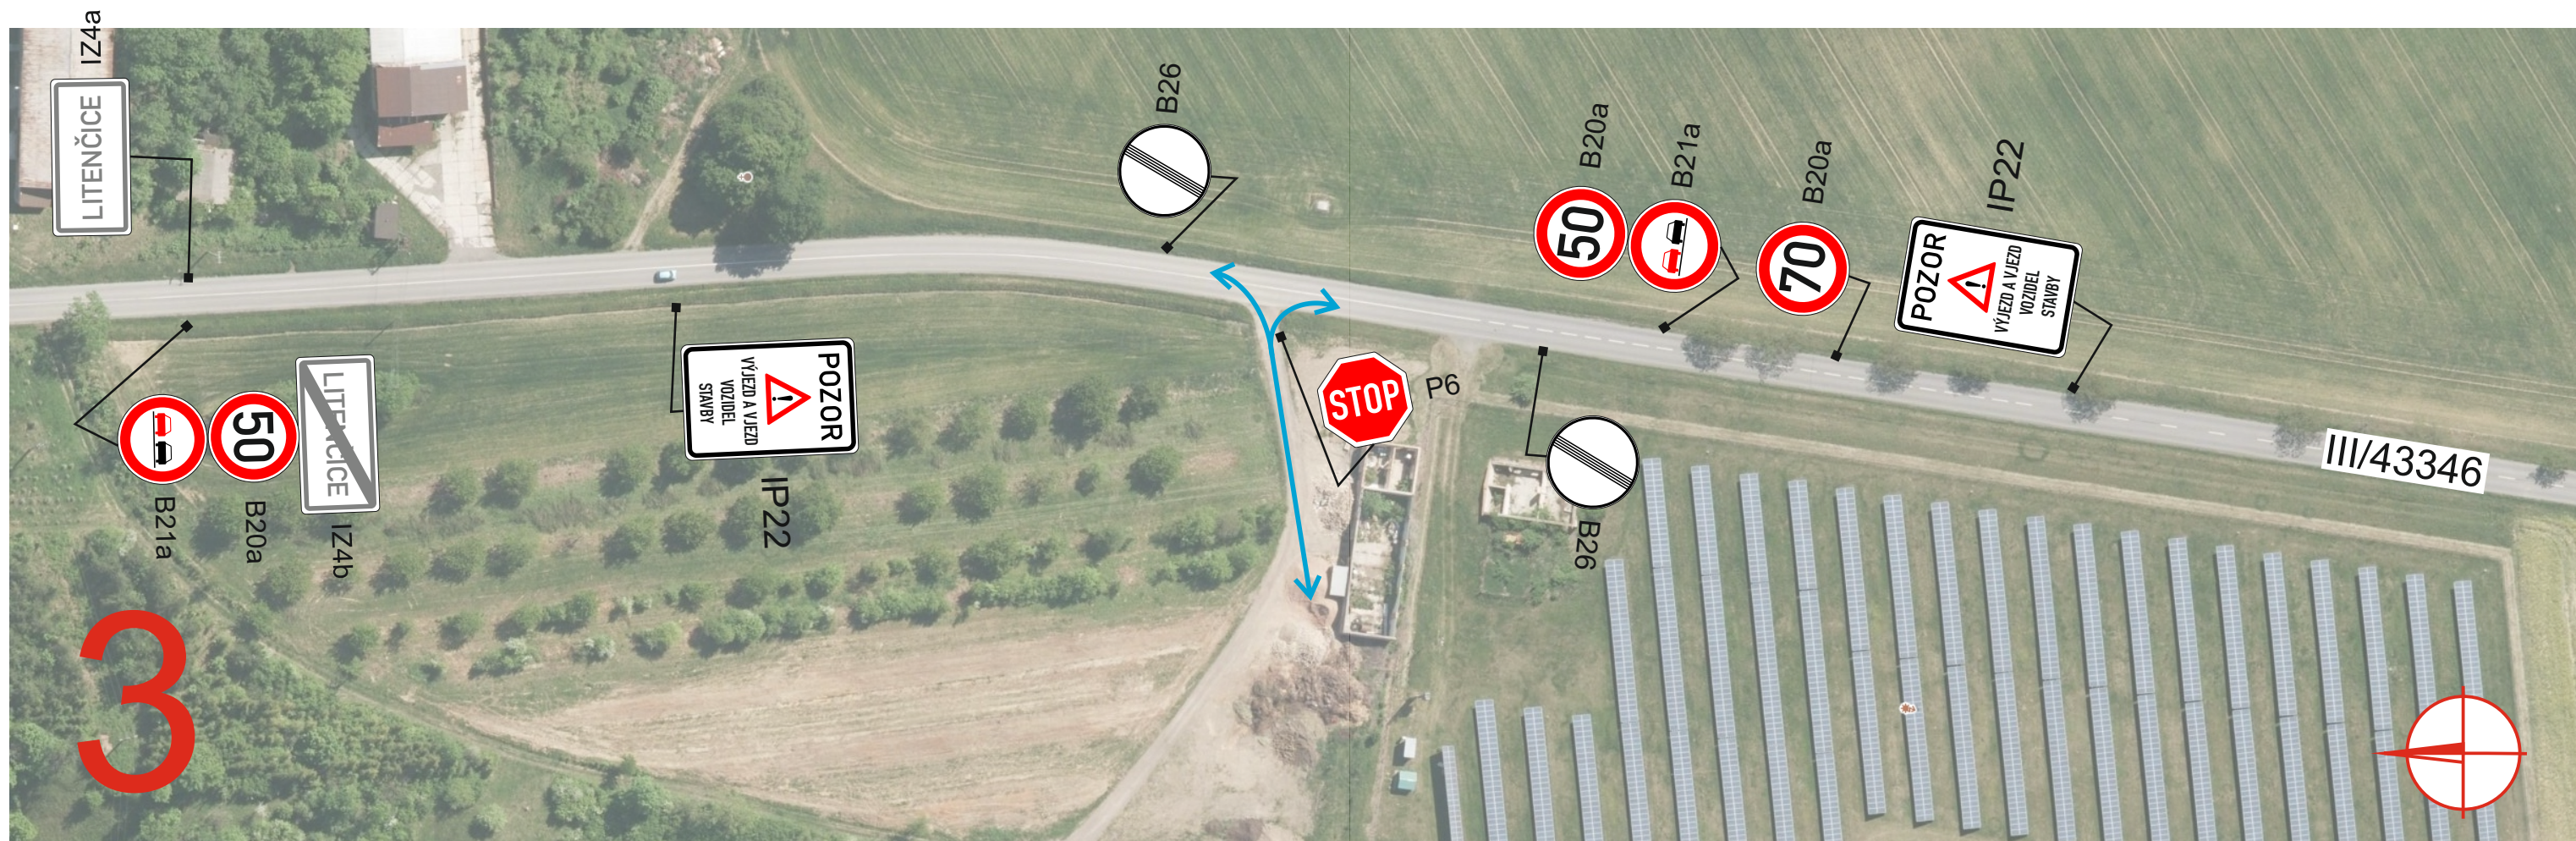


Legenda:

↔ výjezd a vjezd vozidel stavby z deponie

 IZ4a stávající DZ

 P6 navržené DZ

 <b>VÝDOZ s.r.o.</b> VÝROBA DOPRAVNÍCH ZNAČEK Parková 488, 768 21 Kvasice, tel.: 775 716 377 www.vydoz.cz	Zadavatel: EKOSTAVBY Brno, a.s.
	Datum: 10.12.2024
	Zpracoval: Bc. David Zelenka
Název stavby: PŘECHODNÉ DOPRAVNÍ ZNAČENÍ „HLAVNÍ POLNÍ CESTA HC1 A INTERAKČNÍ PRVKY IP17, IP18 V K. Ú. LITENČICE“	