

734/31

KAN. SPLAŠKOVÁ
KAN. DEŠŤOVÁ "D2-5" PVC300-
VODOVOD "V1" PE110-1181 m

790/53

SITUACE 1 : 300



Legenda inženýrských sítí a přípojek:



- stávající:**
- veřejná kanalizace, přípojky
 - vodovodní řad, přípojky
 - kabelové vedení NN, přípojky
 - kabelové rozvody, VO
 - sđelovací vedení, přípojky
- navrhované:**
- splašková kanalizace, venkovní rozvod
 - vodovodní řad, venkovní rozvod
 - kabelové vedení NN, přípojky
 - sđelovací vedení, venkovní rozvod
- ostatní:**
- stávající oplocení
 - navrhované oplocení
 - požárně nebezpečný prostor

Legenda výplní:

- dotčený objekt - novostavba RD
- stávající zástavba
- místní komunikace - stávající
- komunikace pro pěší - stávající
- vymezení odstupu od komunikace 6 m
- zpevněné plochy - navrhované
- rozhledové trojúhelníky

Legenda stavebních objektů:

- SO-01 Rodinný dům
- SO-02 Přípojka NN
- SO-03 Přípojka vody
- SO-04 Kanalizace splašková
- SO-05 Kanalizace dešťová
- SO-06 Zpevněné plochy
- SO-07 Oplocení
- SO-08 Terénní a sadové úpravy

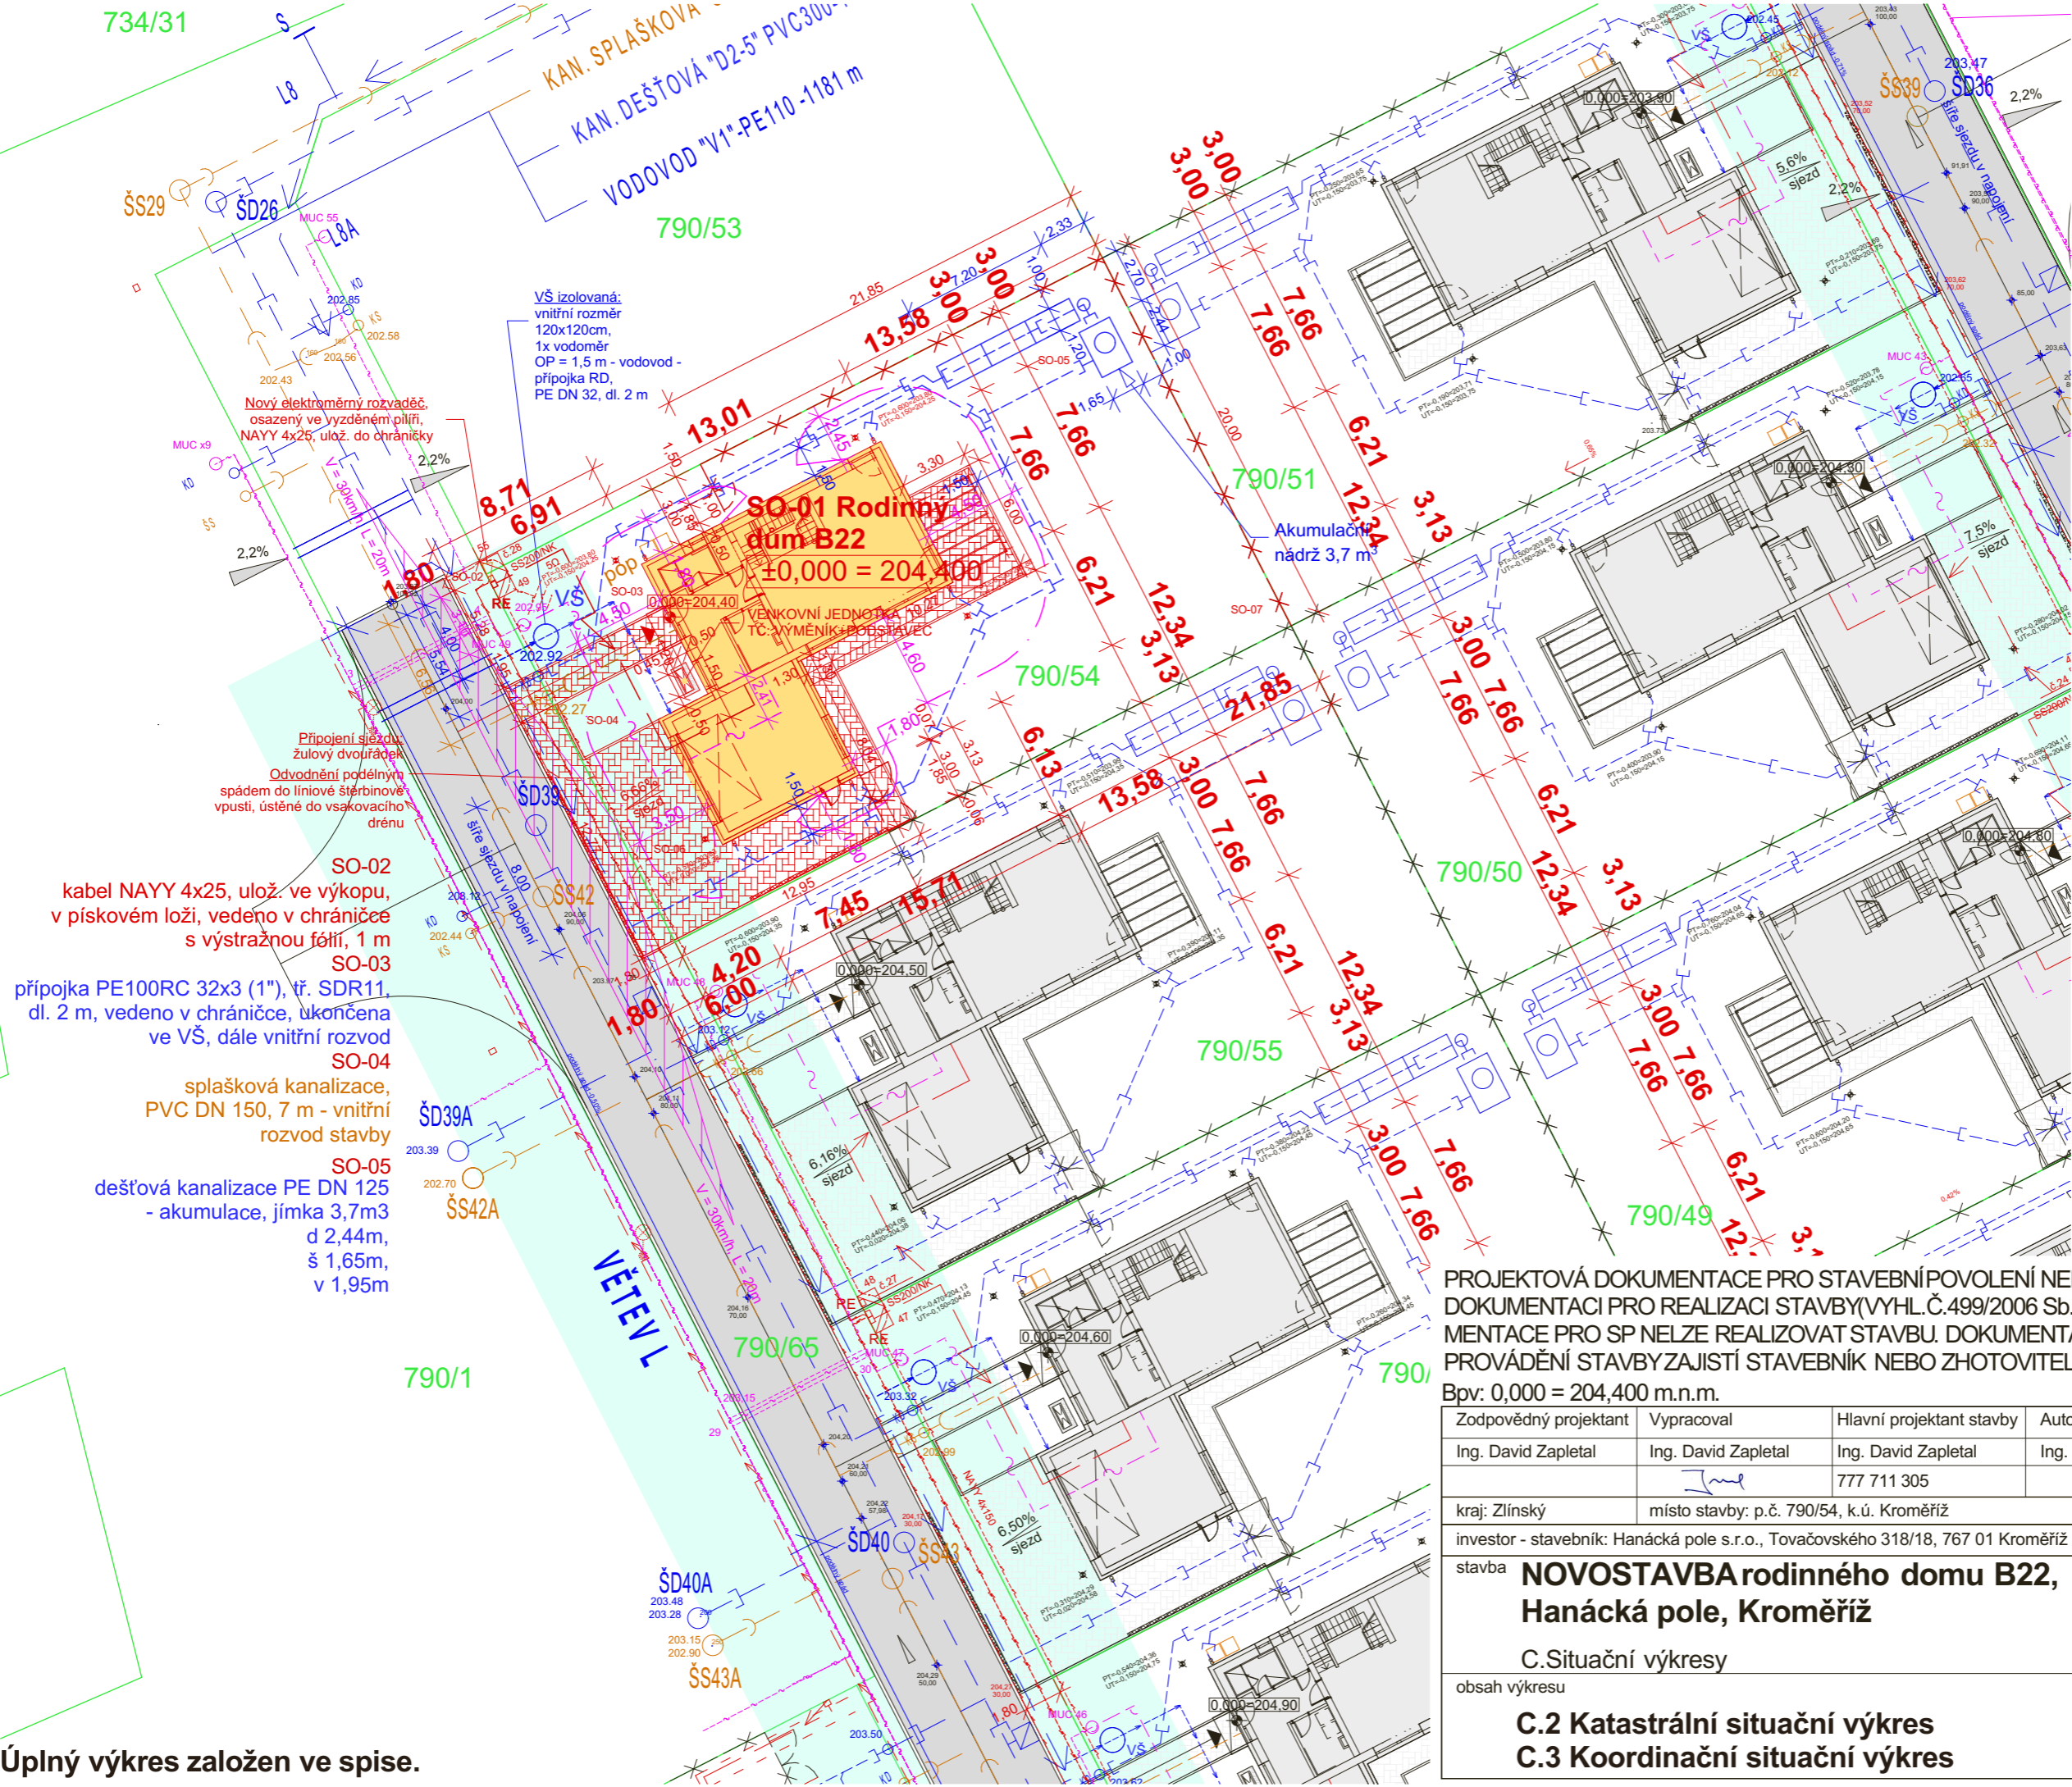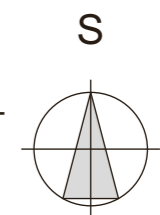

Nový elektrický rozvaděč, osazený ve vyzdřeném plíři, NAYY 4x25, uložen do ochráníčky

VŠ izolovaná: vnitřní rozměr 120x120cm, 1x vodoměr OP = 1,5 m - vodovod - přípojka RD, PE DN 32, dl. 2 m

Přípojka PE100RC 32x3 (1"), tř. SDR11, dl. 2 m, vedeno v chráničce, ukončena ve VŠ, dále vnitřní rozvod

splašková kanalizace, PVC DN 150, 7 m - vnitřní rozvod stavby

dešťová kanalizace PE DN 125 - akumulace, jímka 3,7m³ d 2,44m, š 1,65m, v 1,95m

PROJEKTOVÁ DOKUMENTACE PRO STAVEBNÍ POVOLENÍ NENAHRADZUJE DOKUMENTACI PRO REALIZACI STAVBY (VYHL. Č. 499/2006 Sb.) DLE DOKUMENTACE PRO SP NELZE REALIZOVAT STAVBU. DOKUMENTACI PRO PROVÁDĚNÍ STAVBY ZAJISTÍ STAVEBNÍK NEBO ZHOTOVITEL STAVBY.

Bpv: 0,000 = 204,400 m.n.m.

Zodpovědný projektant	Vypracoval	Hlavní projektant stavby	Autorizovaný inženýr	Ing. David ZAPLETAL Projektování staveb Jabloňová 4243, Kroměříž 767 01 IČO: 87718511, tel. 777711305	
Ing. David Zapletal	Ing. David Zapletal	Ing. David Zapletal	Ing. David Zapletal	formát	2A4
kraj: Zlínský		místo stavby: p.č. 790/54, k.ú. Kroměříž		datum	05/2024
investor - stavebník: Hanácká pole s.r.o., Tovačovského 318/18, 767 01 Kroměříž				účel	spol. povolení
stavba NOVOSTAVBA rodinného domu B22, Hanácká pole, Kroměříž				č. zakázky	HP:B22/2024
C. Situační výkresy				č. kopie	
obsah výkresu				arch. číslo	HP:F2024/B22
C.2 Katastrální situační výkres				měřítko	č. výkresu
C.3 Koordináční situační výkres				1 : 300	C.2
					C.3

Úplný výkres založen ve spise.