


Pod spis. zn.
 Malý: 013813

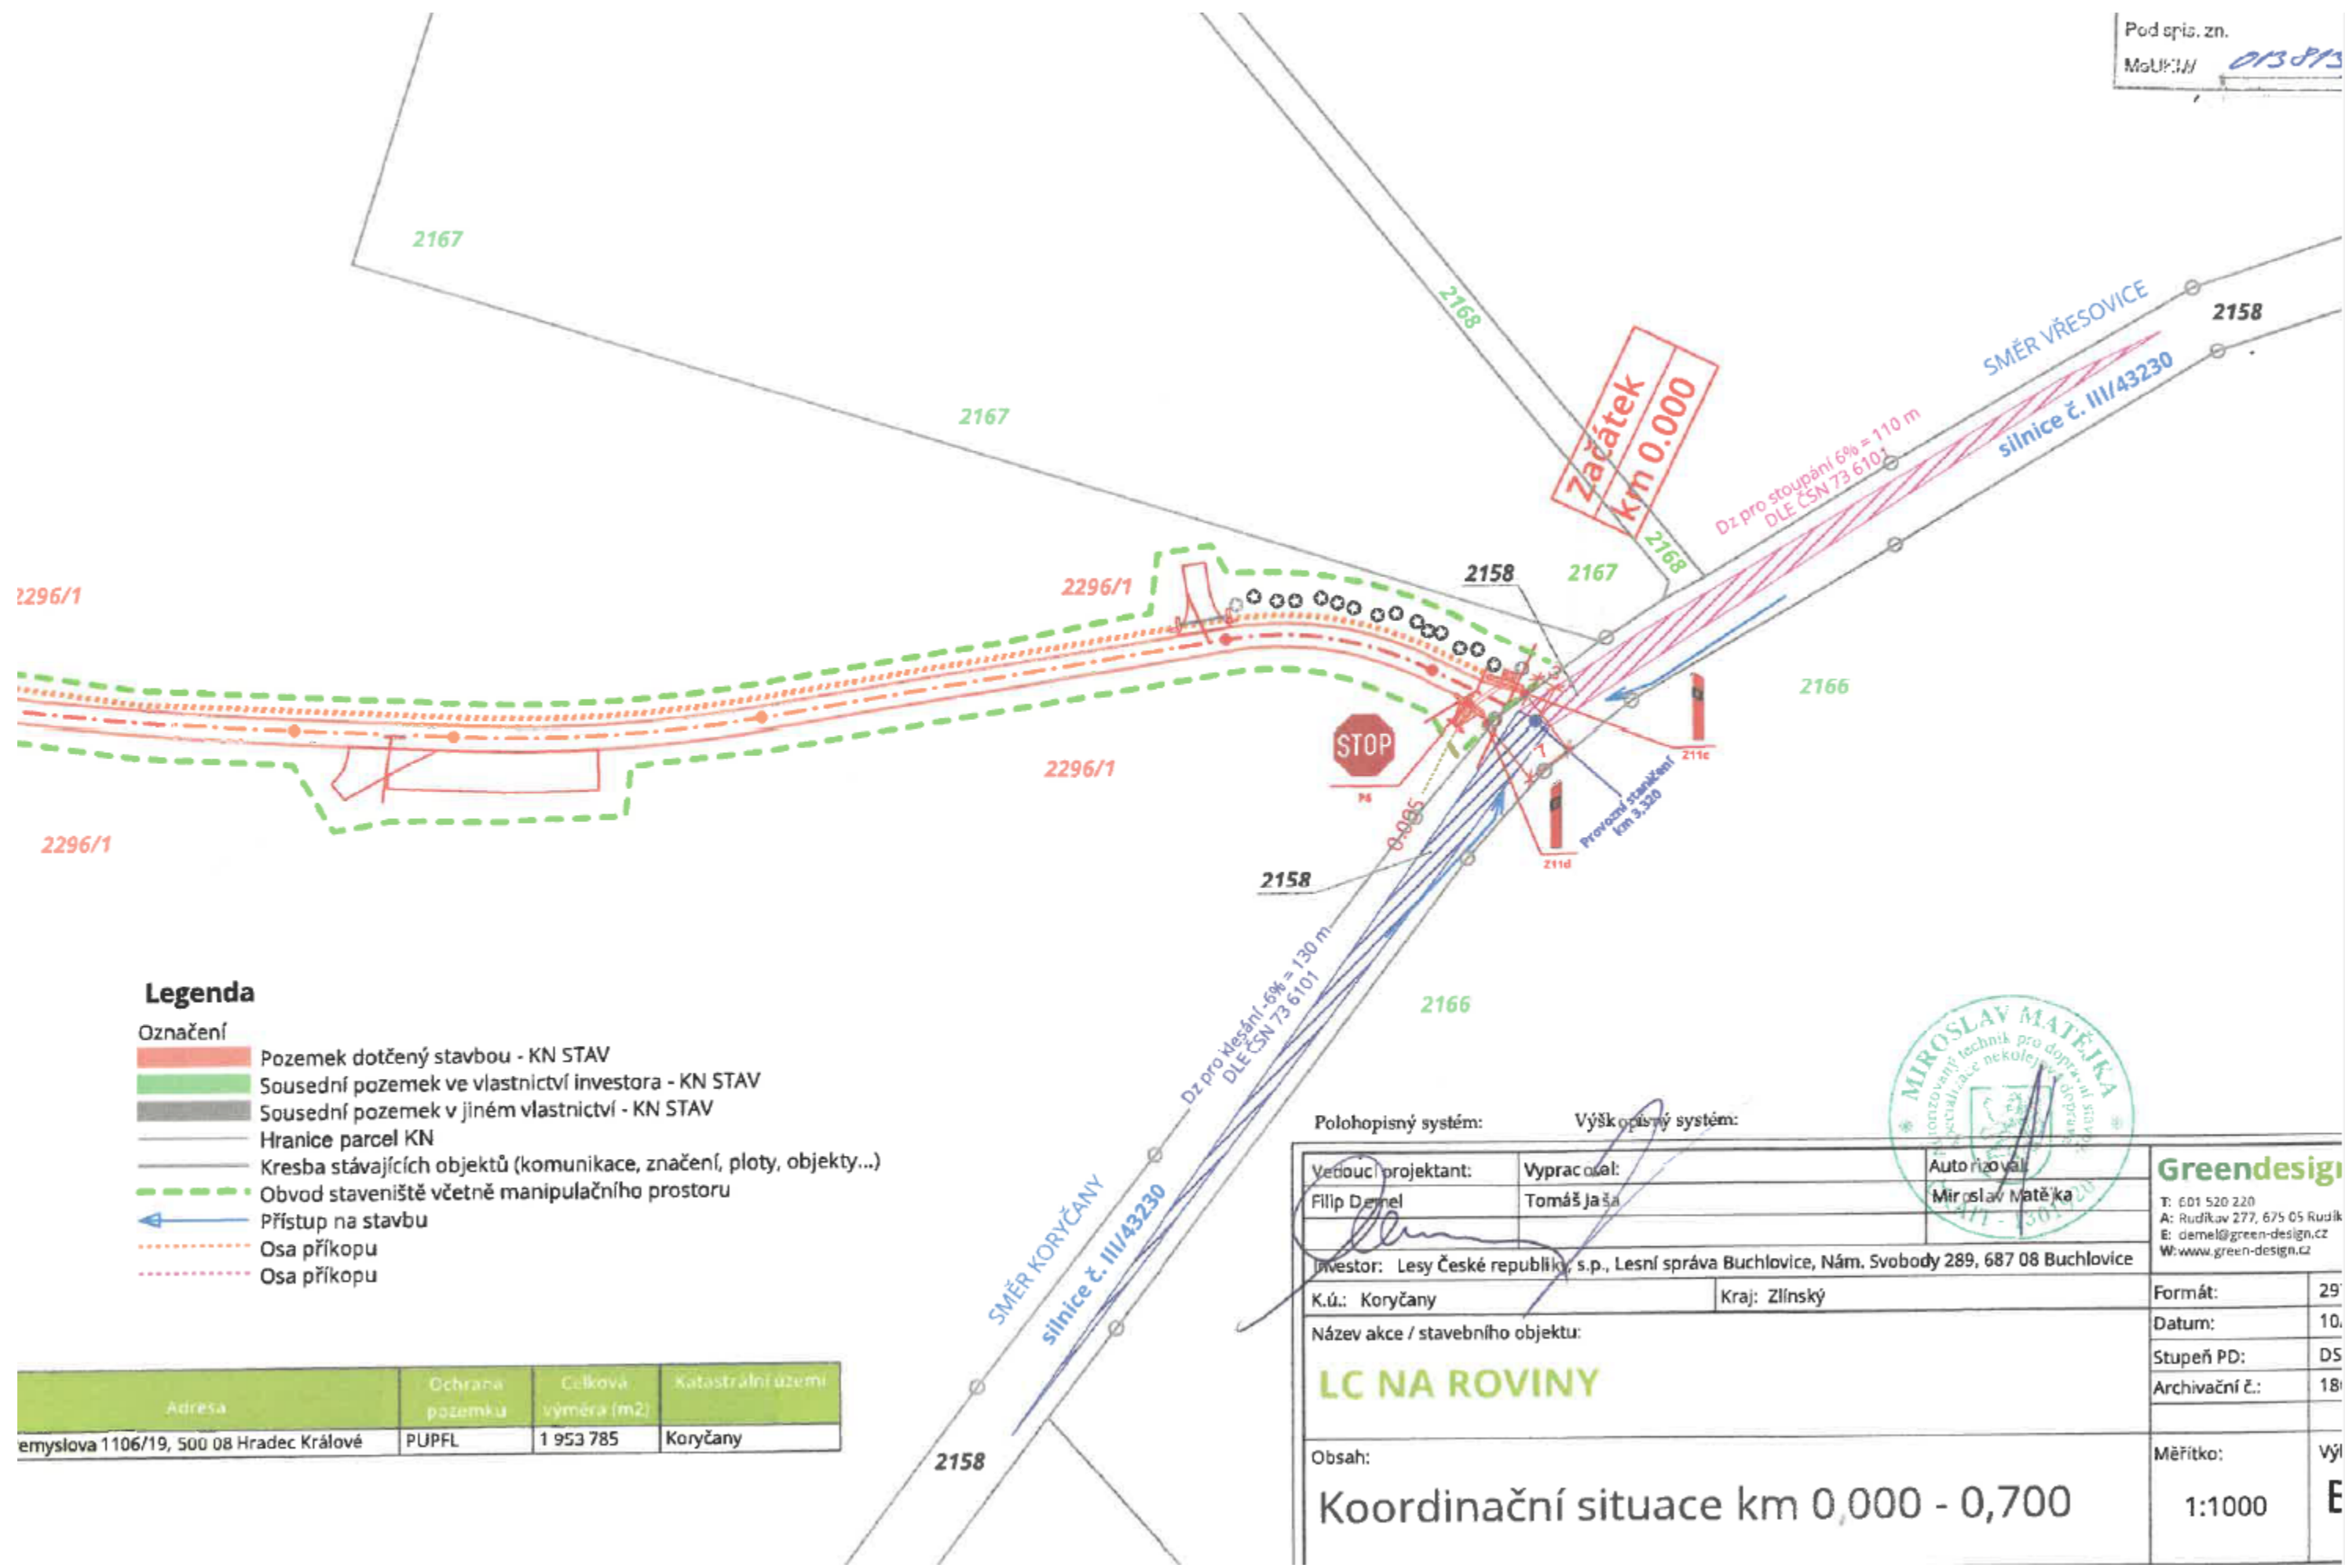

Legenda

- Označení**
- Pozemek dotčený stavbou - KN STAV
 - Sousední pozemek ve vlastnictví investora - KN STAV
 - Sousední pozemek v jiném vlastnictví - KN STAV
 - Hranice parcel KN
 - Kresba stávajících objektů (komunikace, značení, ploty, objekty...)
 - Obvod staveniště včetně manipulačního prostoru
 - Přístup na stavbu
 - Osa příkopu
 - Osa příkopu

Adresa	Ochrana pozemku	Celková výměra (m ²)	Katastrální území
emyslova 1106/19, 500 08 Hradec Králové	PUPFL	1 953 785	Koryčany

Polohopisný systém: Výškopisný systém:

Vedoucí projektant: Filip Demeš	Vypracoval: Tomáš Jaša	Autořoval: Miroslav Matějka		Greendesign T: 601 520 220 A: Rudíkav 277, 675 05 Rudík E: demel@green-design.cz W: www.green-design.cz	
Investor: Lesy České republiky, s.p., Lesní správa Buchlovice, Nám. Svobody 289, 687 08 Buchlovice					
K.ú.: Koryčany		Kraj: Zlínský		Formát:	29
Název akce / stavebního objektu: LC NA ROVINY				Datum:	10.
Obsah: Koordinační situace km 0,000 - 0,700				Stupeň PD:	DS
				Archivační č.:	18
				Měřítko:	Výl E
				1:1000	