



obec Sulimov



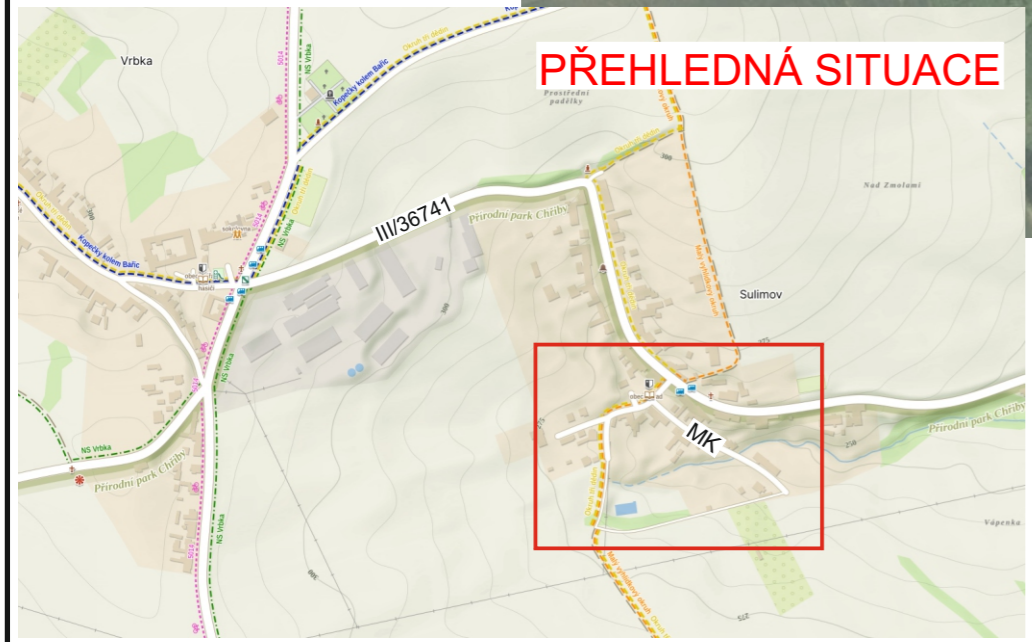

Použité DZ E13:

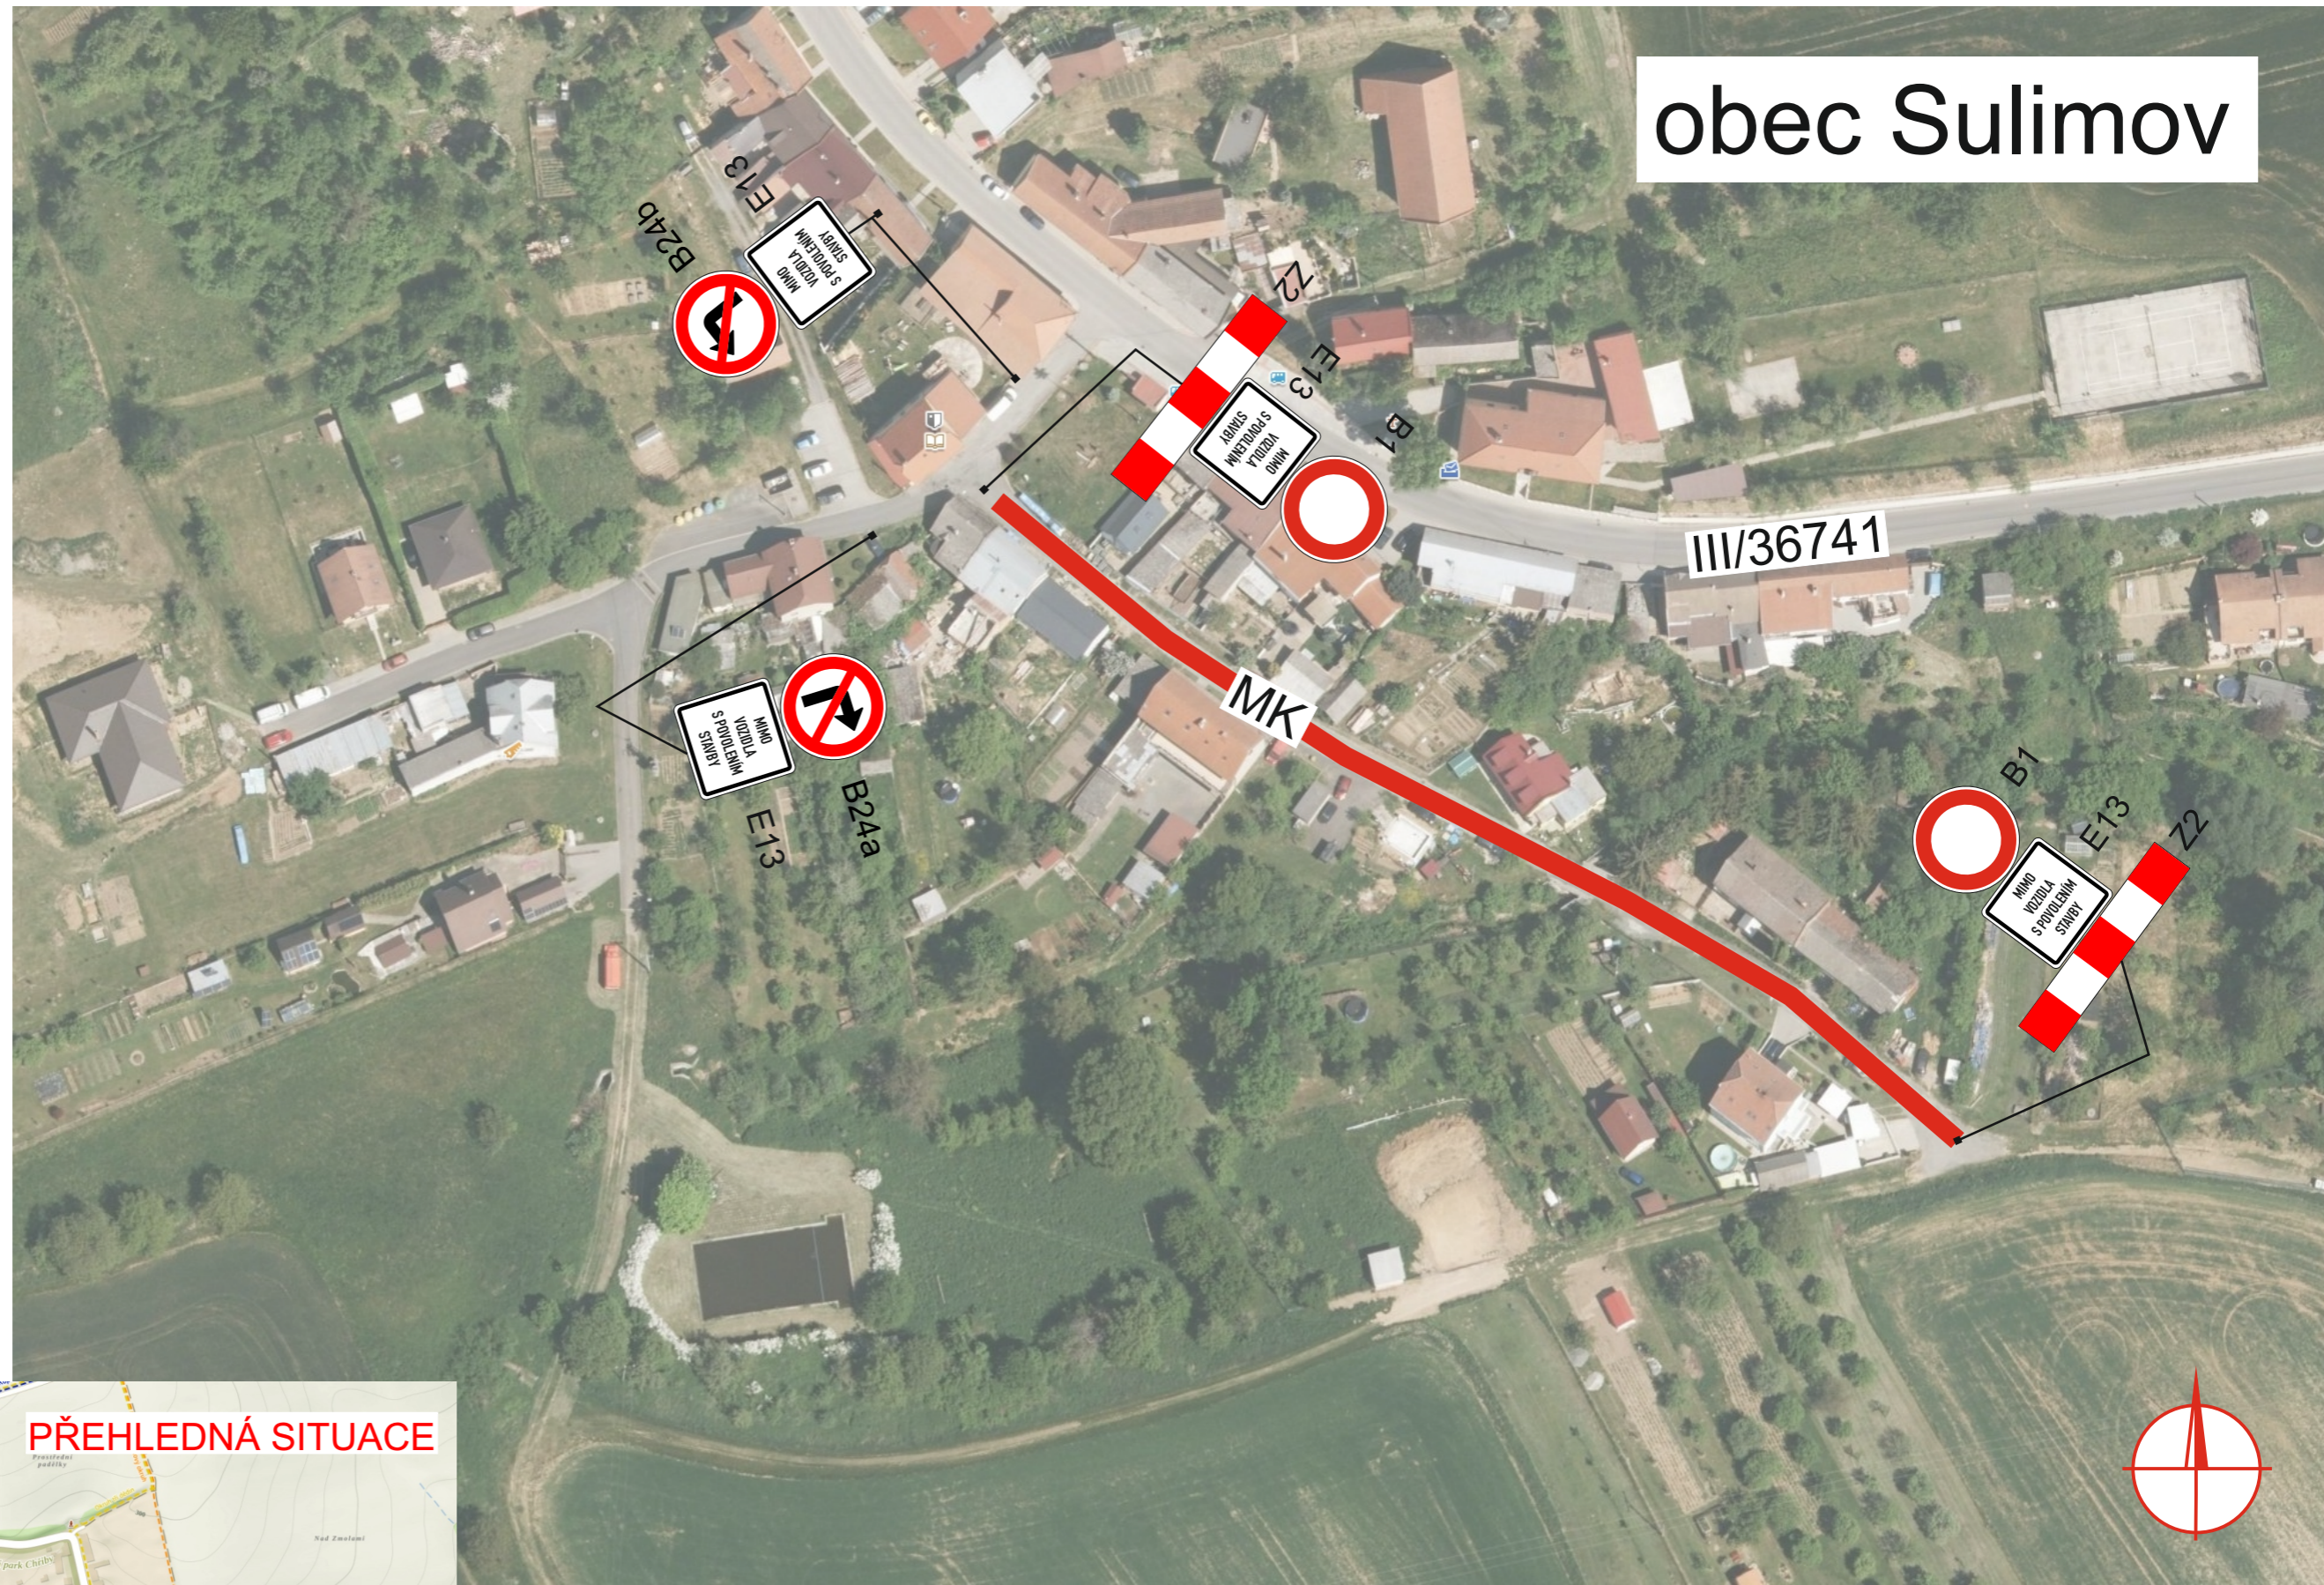

E13

Legenda

-  místo uzavírky
-  navržené DZ

VÝDOZ s.r.o. VÝROBA DOPRAVNÍCH ZNAČEK Parková 488, 768 21 Kvasice, tel.: 775 716 377 www.vydoz.cz	Zadavatel: RYBÁRIK, s.r.o.
	Datum: 16.1.2025
	Zpracoval: Bc. David Zelenka
	Název stavby: PŘECHODNÁ ÚPRAVA PROVOZU "OBEC SULIMOV, UZAVÍRKA MÍSTNÍ KOMUNIKACE"