


PDZ, ZU, CU		
stavba: "KANALIZACE A ČOV PAČLAVICE VČETNĚ M.Č. PORNICE A LHOTA"		
žadatel: ČAK CZ s.r.o.		provozovna: Bílanská 1934 767 01 Kroměříž mob.tel.: 608 777 491 www.manadz.cz e-mail: radimmana@seznam.cz
obec: Pačlavice	datum: 27.1.2025	zpracoval: Osička Tomáš
místo: MK v obci Pačlavice		

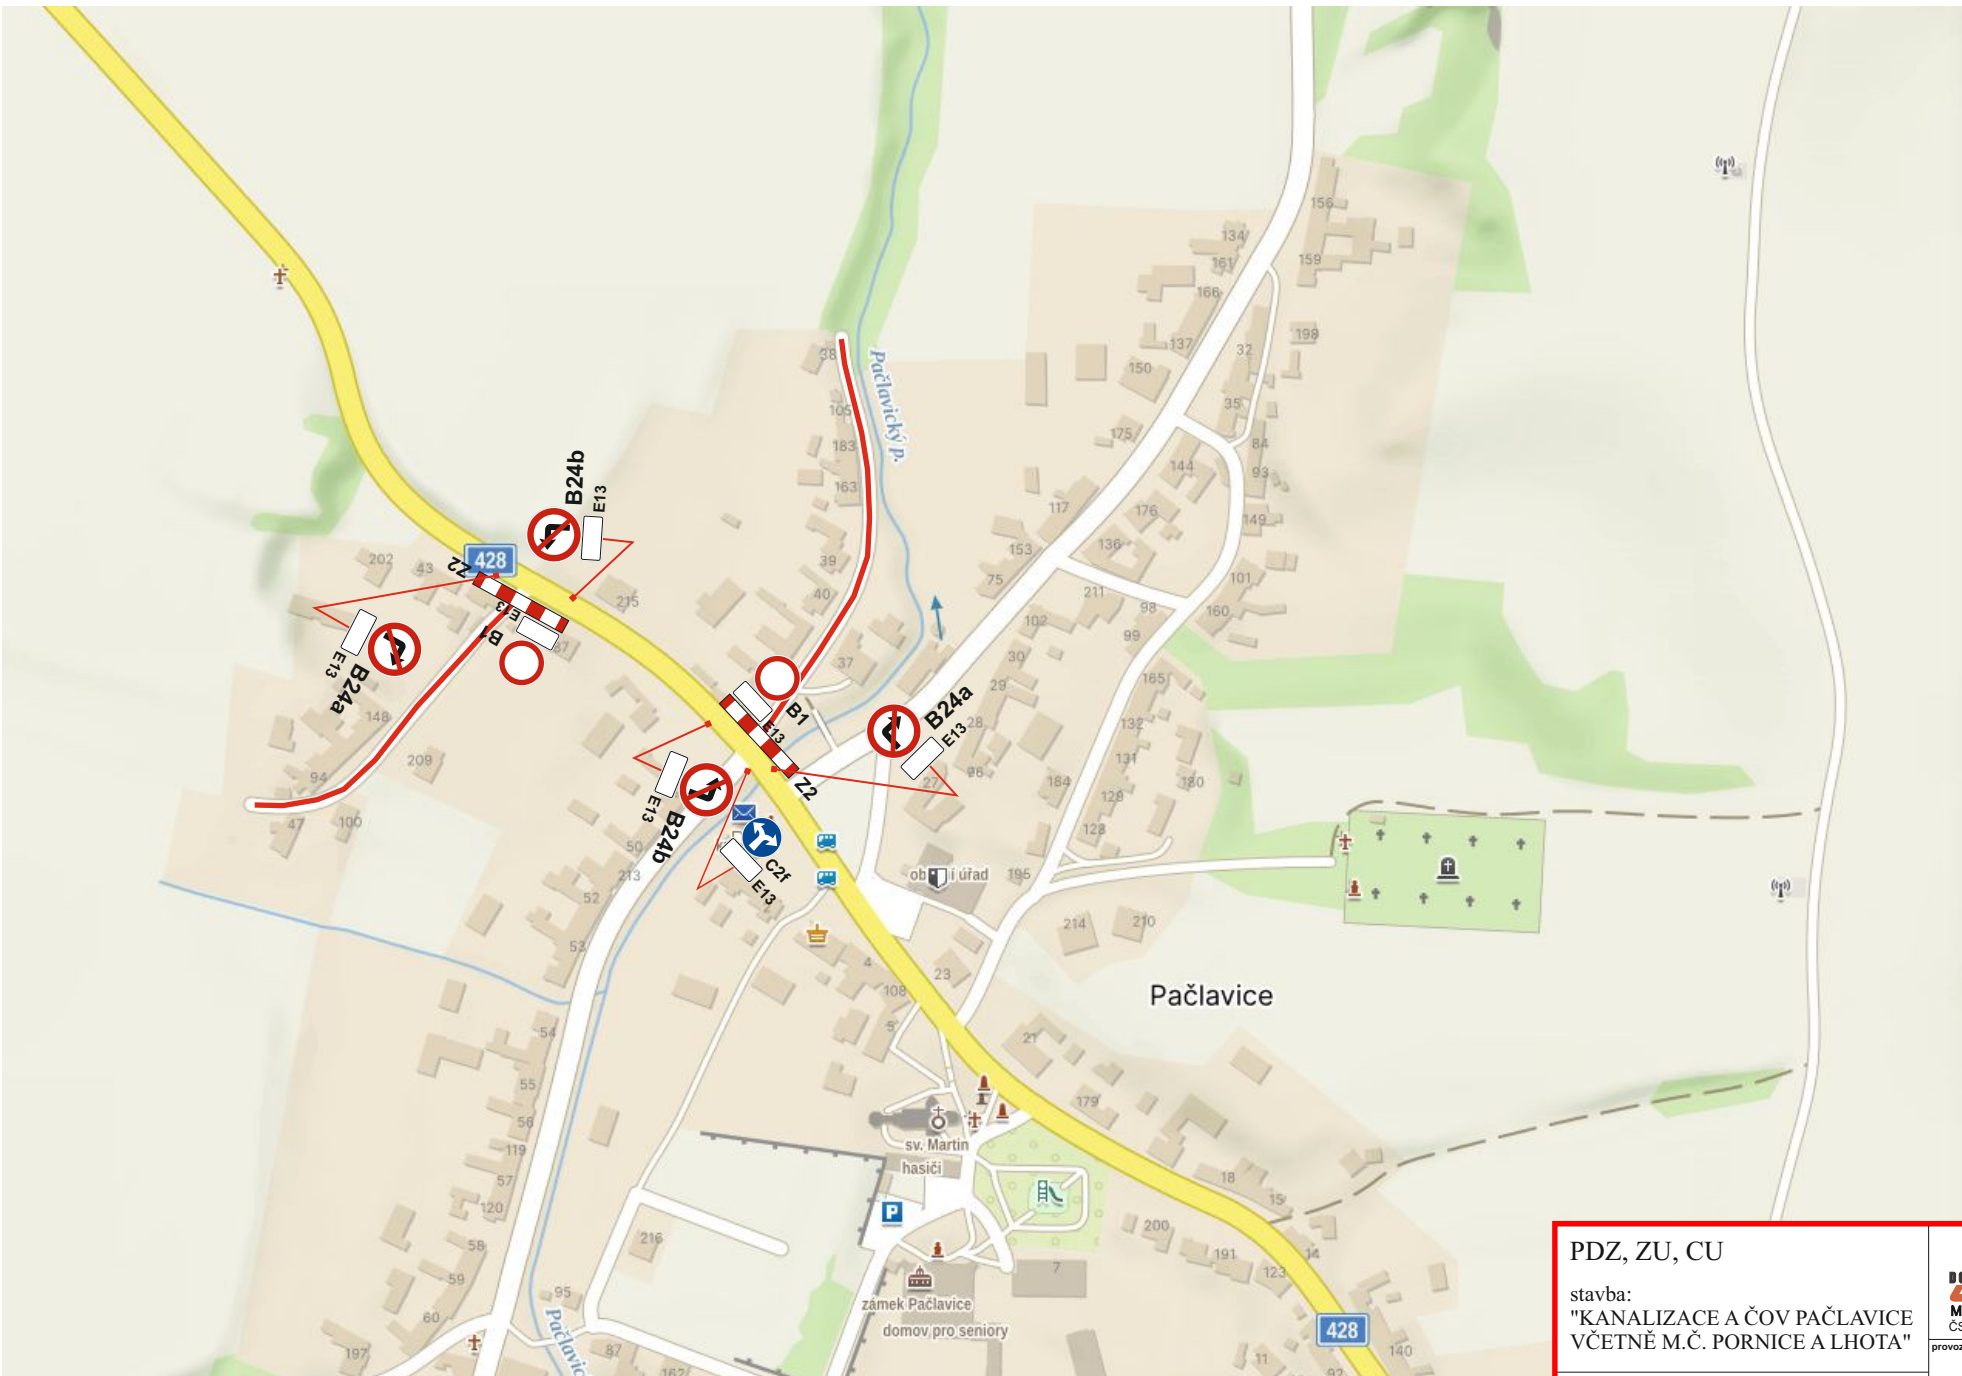

text DT E13: MIMO VOZIDLA S POVOLENÍM STAVBY

<p>PDZ, ZU, CU</p> <p>stavba: "KANALIZACE A ČOV PAČLAVICE VČETNĚ M.Č. PORNICE A LHOTA"</p>		
<p>žadatel: ČAK CZ s.r.o.</p>		
<p>obec: Pačlavice</p>	<p>datum: 27.1.2025</p>	
<p>místo: MK v obci Pačlavice</p>		