
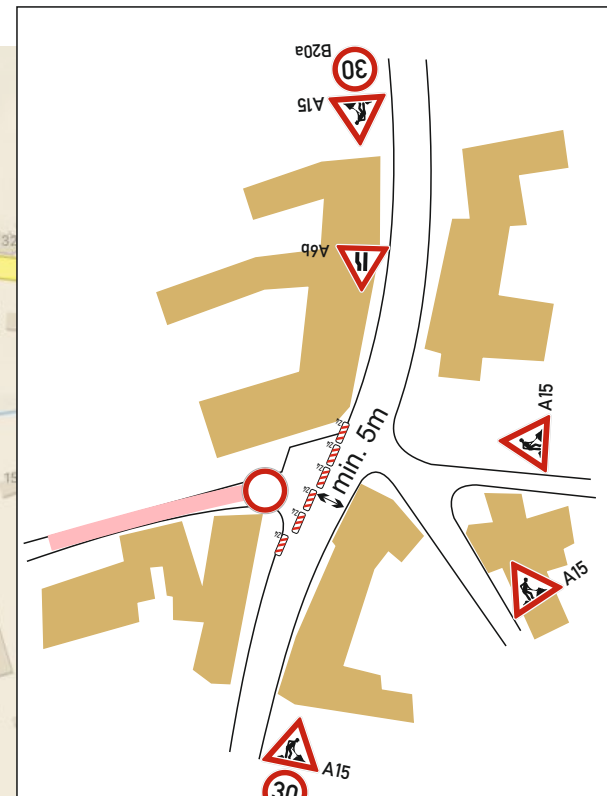


DZ E13 bude obsahovat text:  
**MIMO VOZIDLA  
 S POVOLENÍM  
 STAVBY**

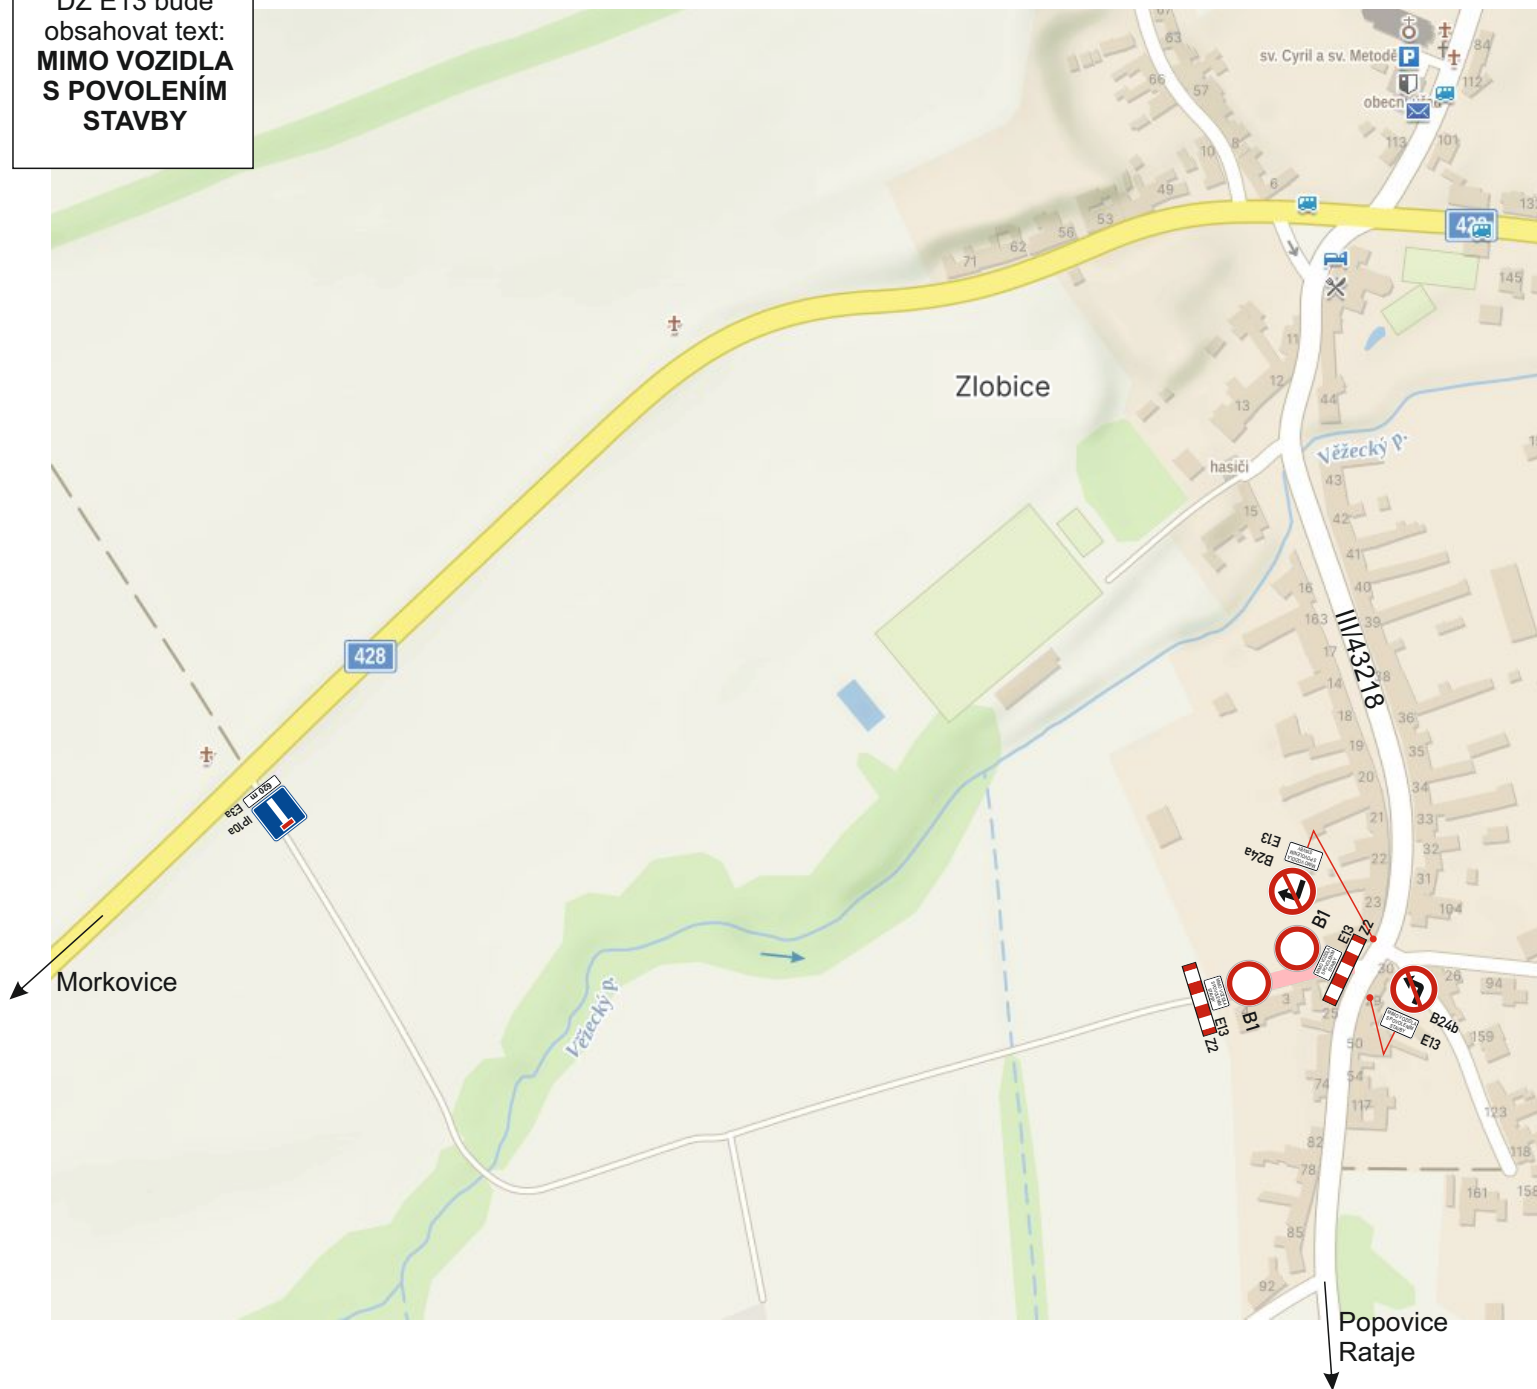

CU, ZU MK Zlobice - kanalizace na p.č. 1305			
provozovna: Bilánská 1934 767 01 Kroměříž mob.tel.: 608 777 491 www.manadz.cz			
žadatel: PSM plus s.r.o. obec: Zlobice	datum: 1.3. 2025 místo: MK Zlobice, parcela č. 1305		e-mail: radimmana@saznam.cz zpracoval: Buršík Richard