


PDZ, ZU a CU uzavírka železničního přejezdu P7243		 Mana s.r.o. provozovna: Bilanská 1934 767 01 Kroměříž mob. tel.: 808 777 491 www.manadz.cz e-mail: radimmana@seznam.cz zpracoval: Osička Tomáš Radim Mana
žadatel: Hroší stavby Moravy a.s.		
obec: Kroměříž	datum: 24.02.2025	
místo: III/36733 ul. Hulinská		

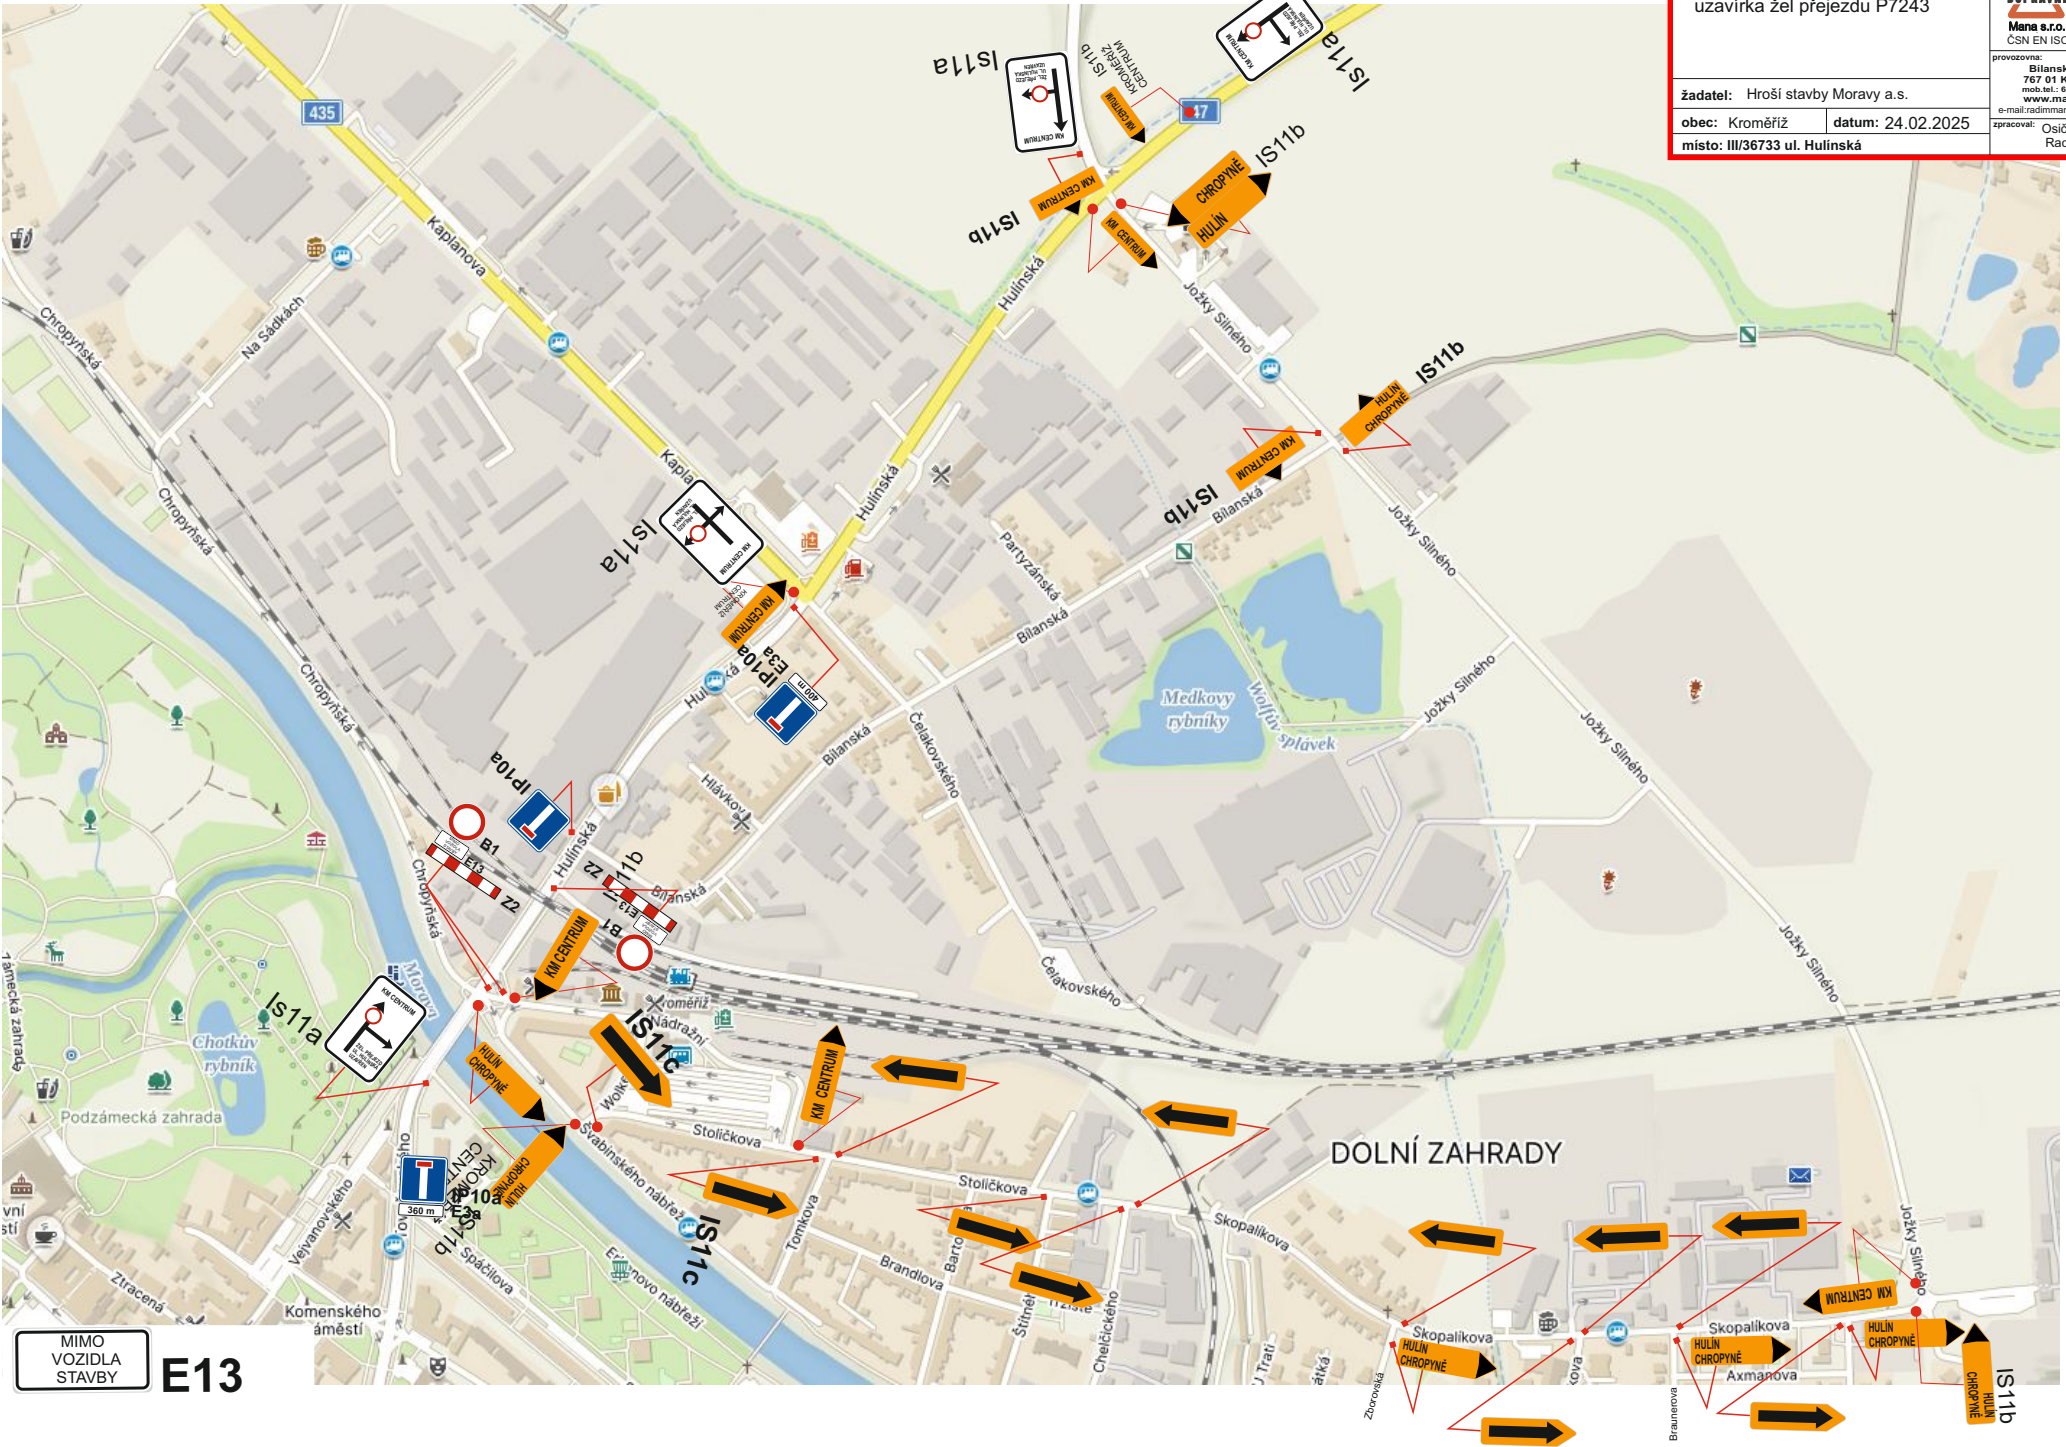

MIMO VOZIDLA STAVBY **E13**