


SITUACE DZ PRO VYKLIZENÍ PARKOVACÍCH PLOCH



pozn.: DZ IZ8a,b bude umístěno minimálně 7 dní před uzavřením parkovacích ploch

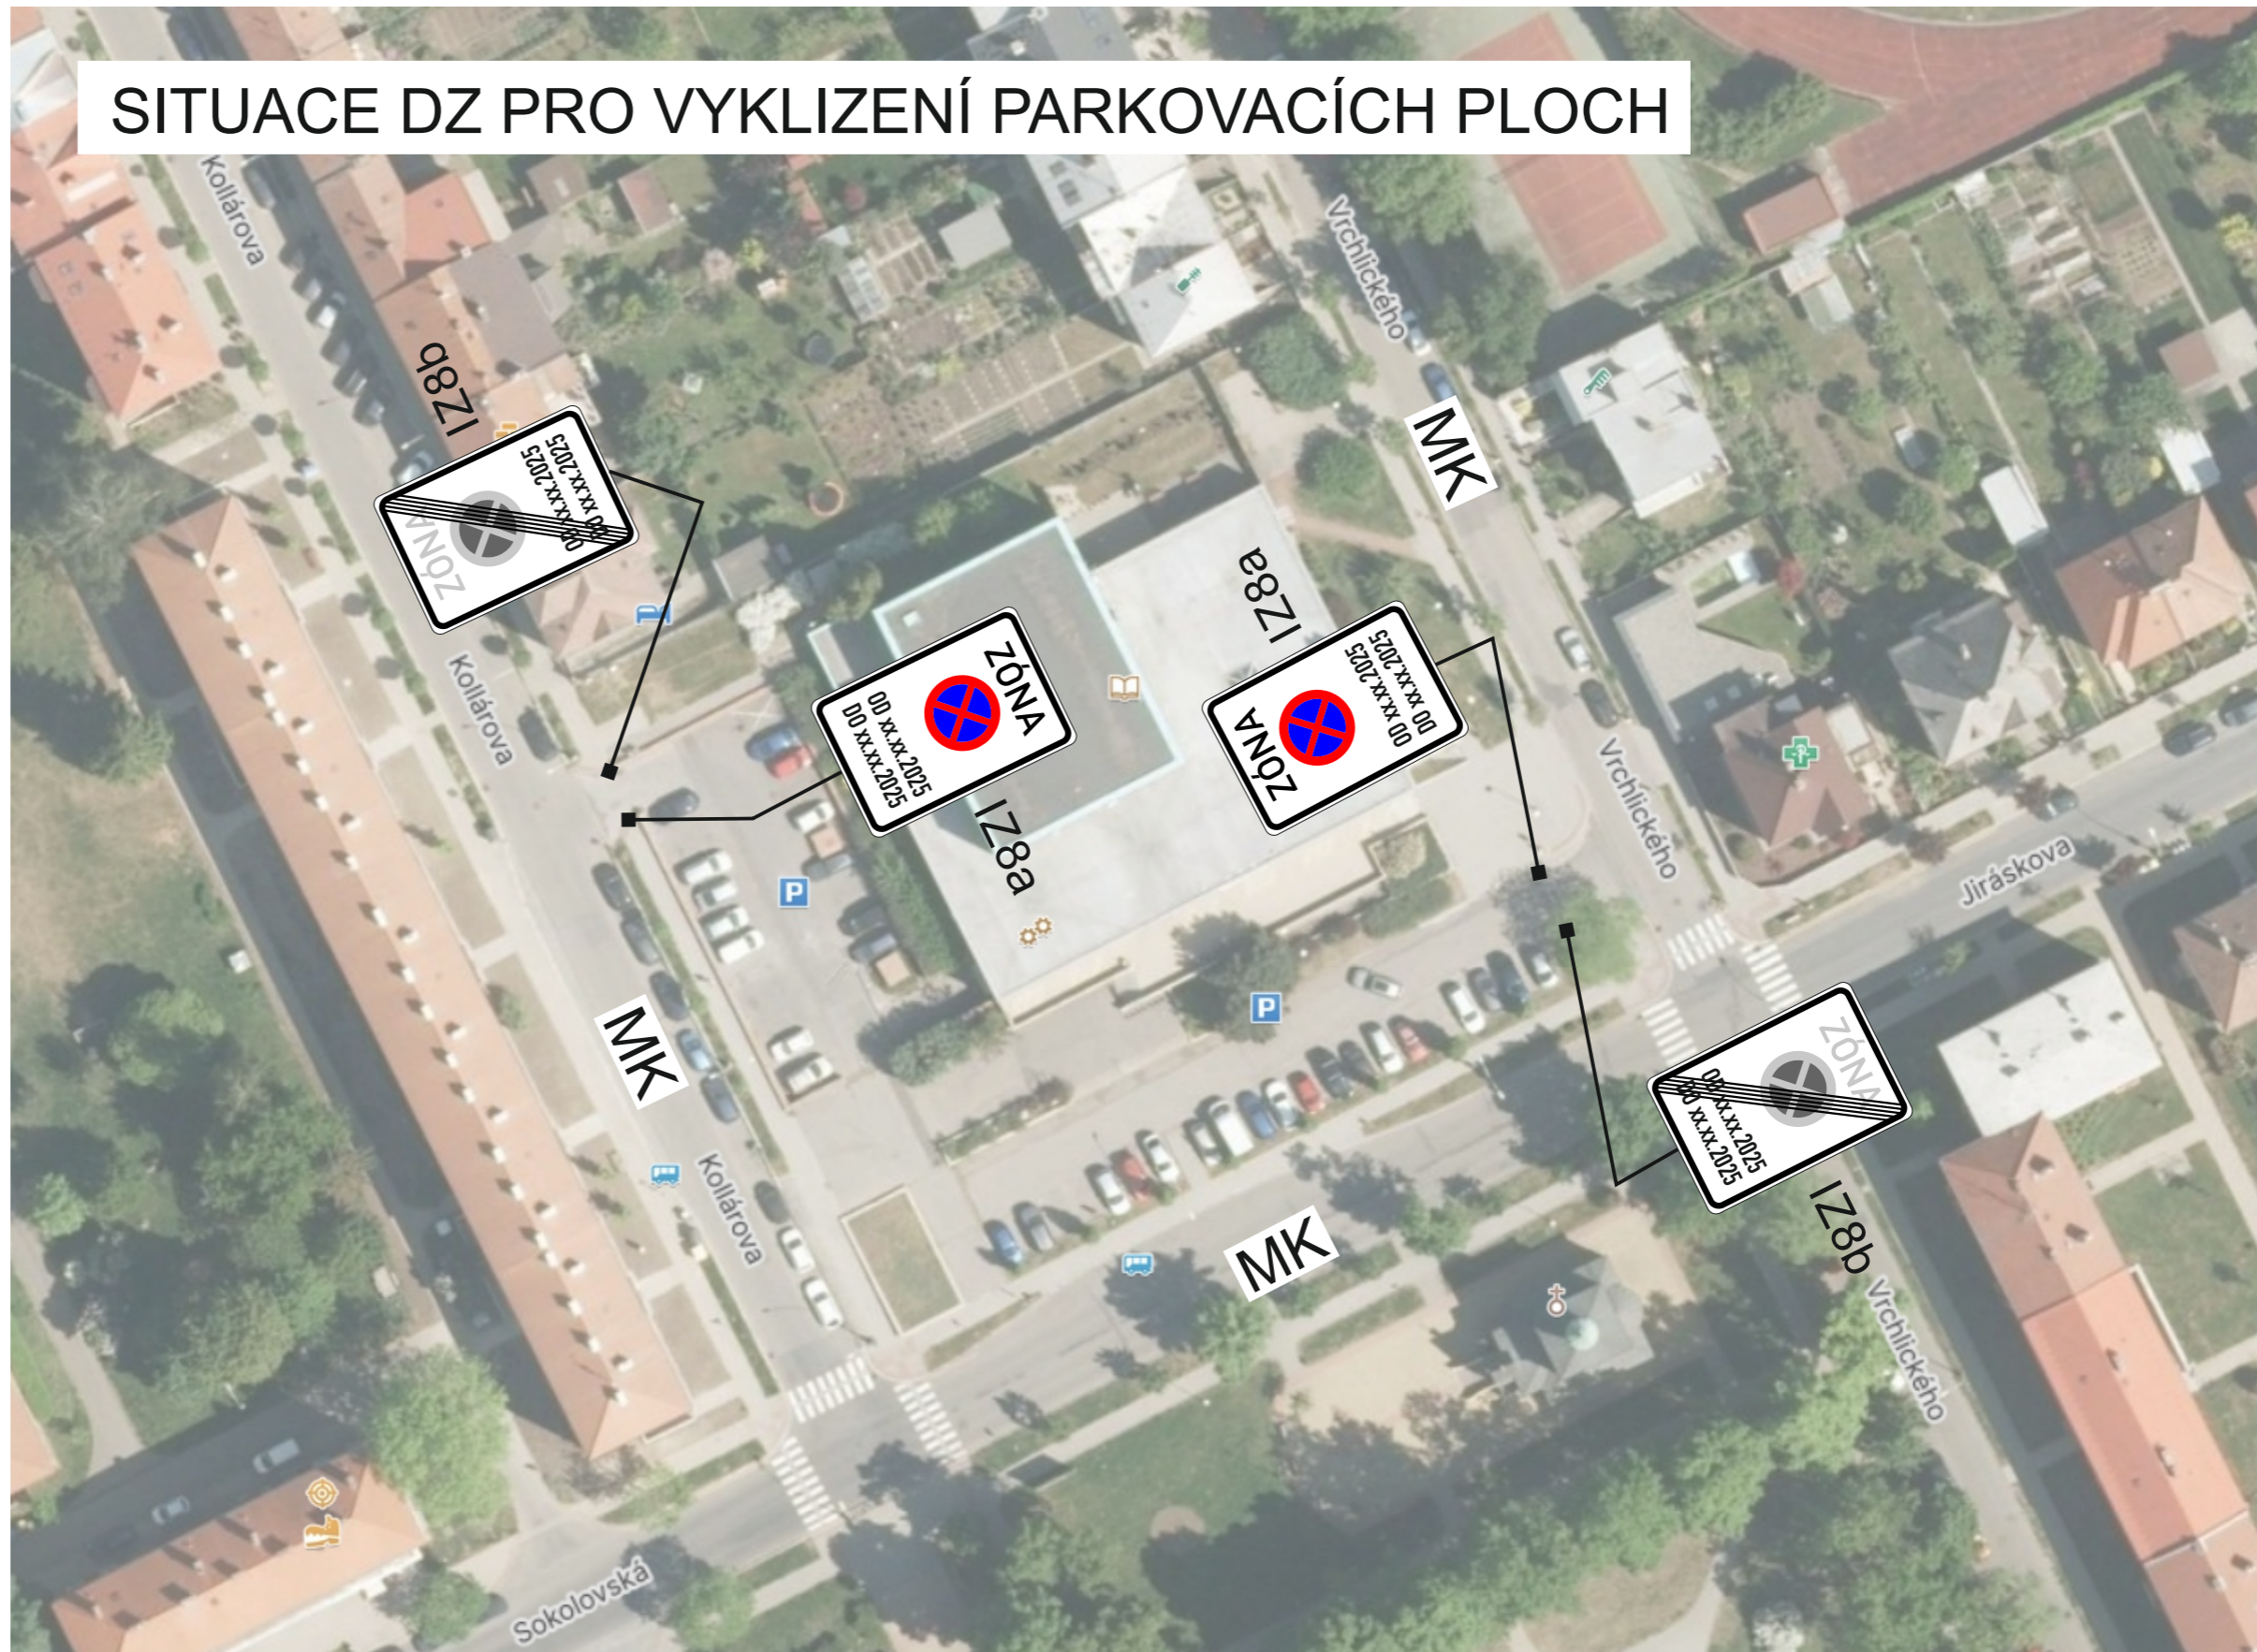

IZ8a



IZ8b



Zadavatel: SMO a.s.

Datum: 18.3.2024

Zpracoval: Bc. David Zelenka

Název stavby:


„Úprava předprostoru Knihovny Kroměřížska“

PŘECHODNÉ DOPRAVNÍ ZNAČENÍ


SITUACE DZ PŘI STAVBĚ PŘEDPROSTORU KNIHOVNY



Legenda:

 oplocené místo stavby

 výjezd ze stavby

 A15 navržené DZ



VÝDOZ s.r.o.
VÝROBA DOPRAVNÍCH ZNAČEK
Parková 488, 768 21 Kvasice, tel.: 775 716 377
www.vydoz.cz

Zadavatel: SMO a.s.

Datum: 18.3.2024

Zpracoval: Bc. David Zelenka

Název stavby:

„Úprava předprostoru Knihovny Kroměřížska“

PŘECHODNÉ DOPRAVNÍ ZNAČENÍ