
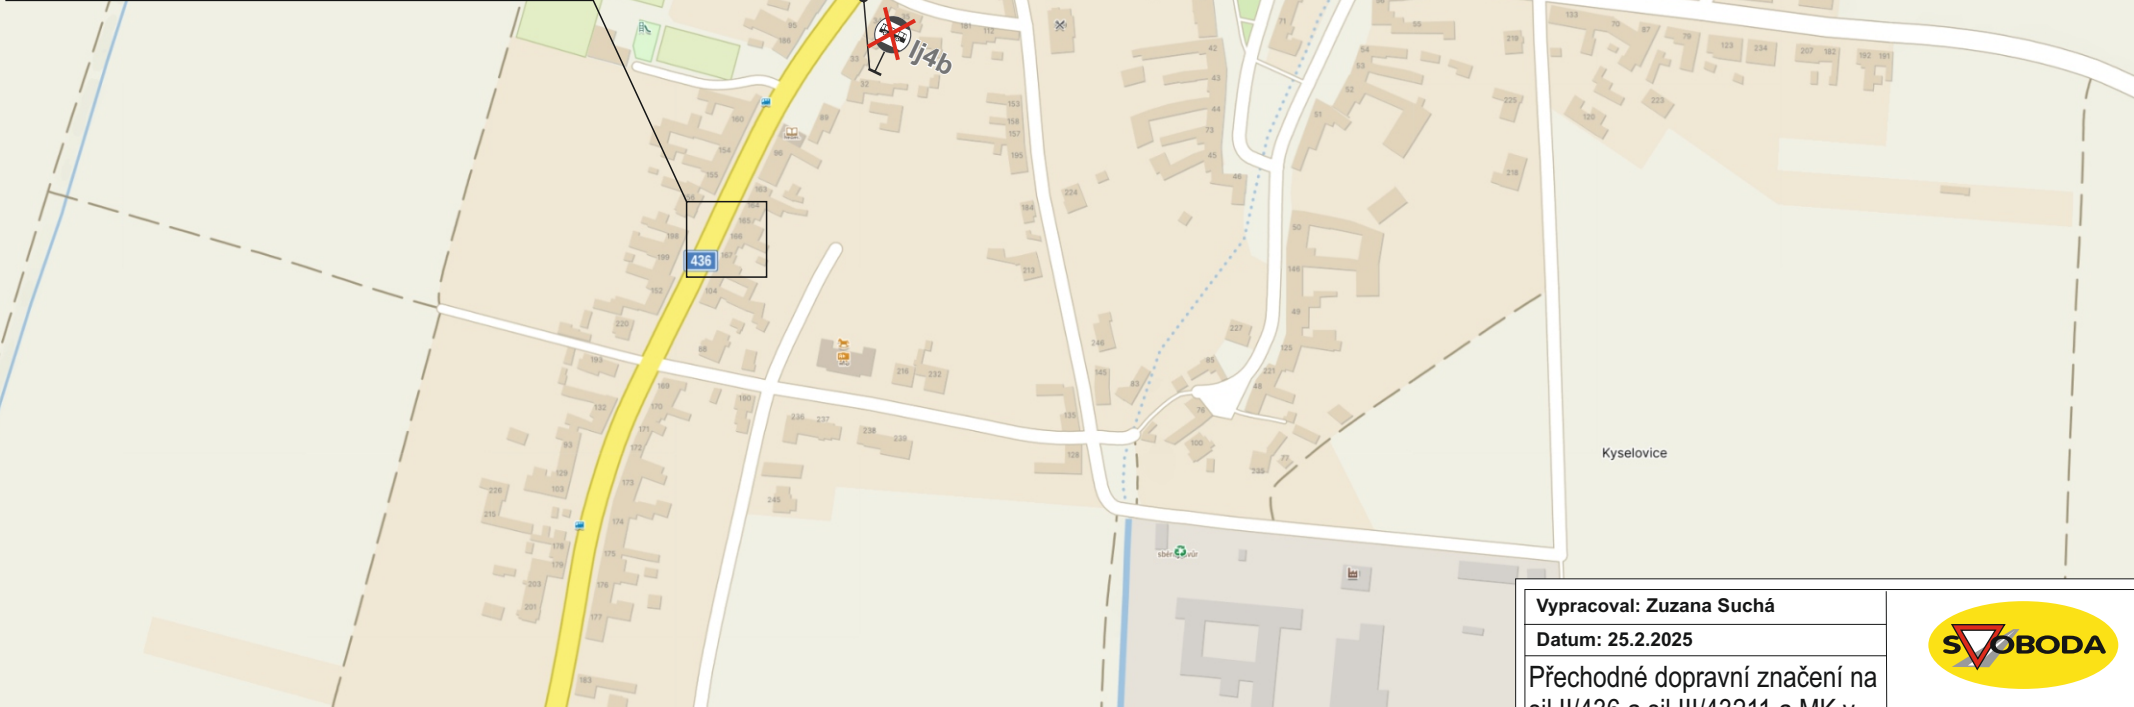



Přechodné dopravní značení na sil.II/436 a sil.III/43211 a MK v obci Kyselovice .

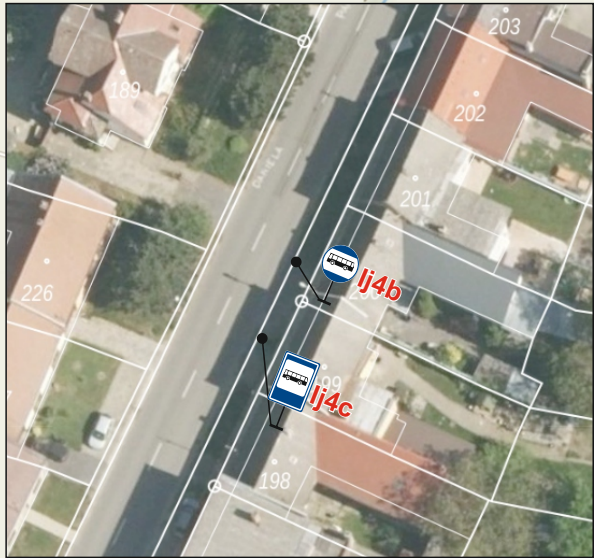

<b>Vypracoval:</b> Zuzana Suchá	
<b>Datum:</b> 25.2.2025	
Přechodné dopravní značení na sil.II/436 a sil.III/43211 a MK v obci Kyselovice .	
Adresa provozovny: Pavelkova 2 Olomouc 772 00	