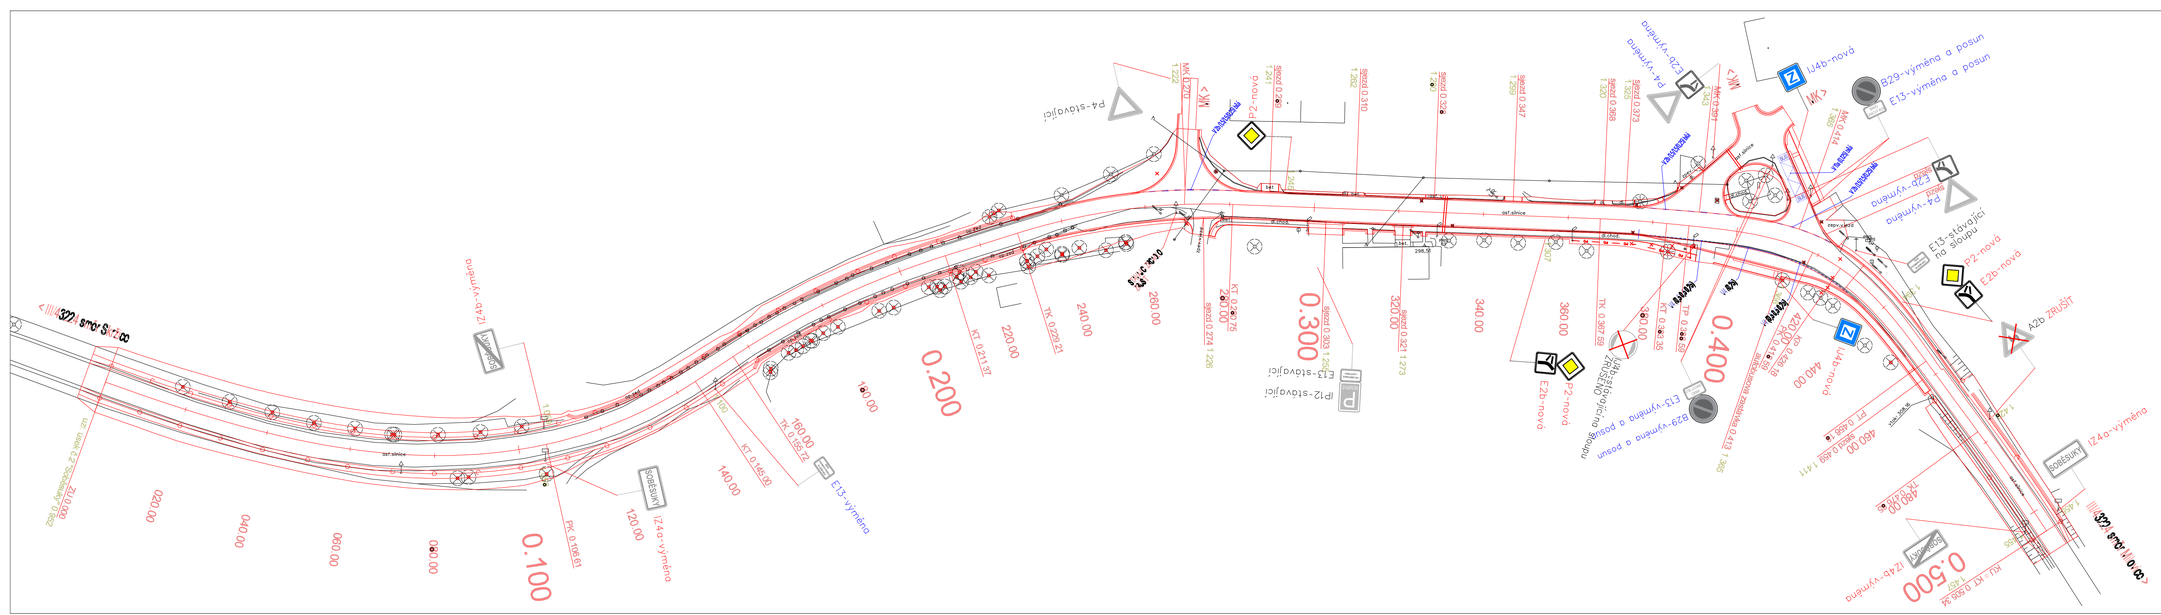
0.100
0.200
0.300
0.400
0.500
III/4322 směr Sobětuky
III/4322 směr Sobětuky
SOBĚSUKY
P4-stávající
P12-stávající
E13-stávající
E13 stávající na sloupu
P4-nová
P2-nová
E2b-nová
E13-nová
IJ4b-nová
IZ4a-nová
IZ4c-nová
A2b ZRUŠIT
B29-výměna a posun
E13-výměna a posun
E2b-výměna
IJ4a-výměna
IZ4a-výměna
IZ4c-výměna
E13-výměna
P4-výměna
P2-výměna
stávající E13 zachovány
stávající E13 zachovány
stávající E13 zachovány
stáv. E13 zachovány
stáv. E13 zachovány
stáv.