


**SITUACE**

M 1:250

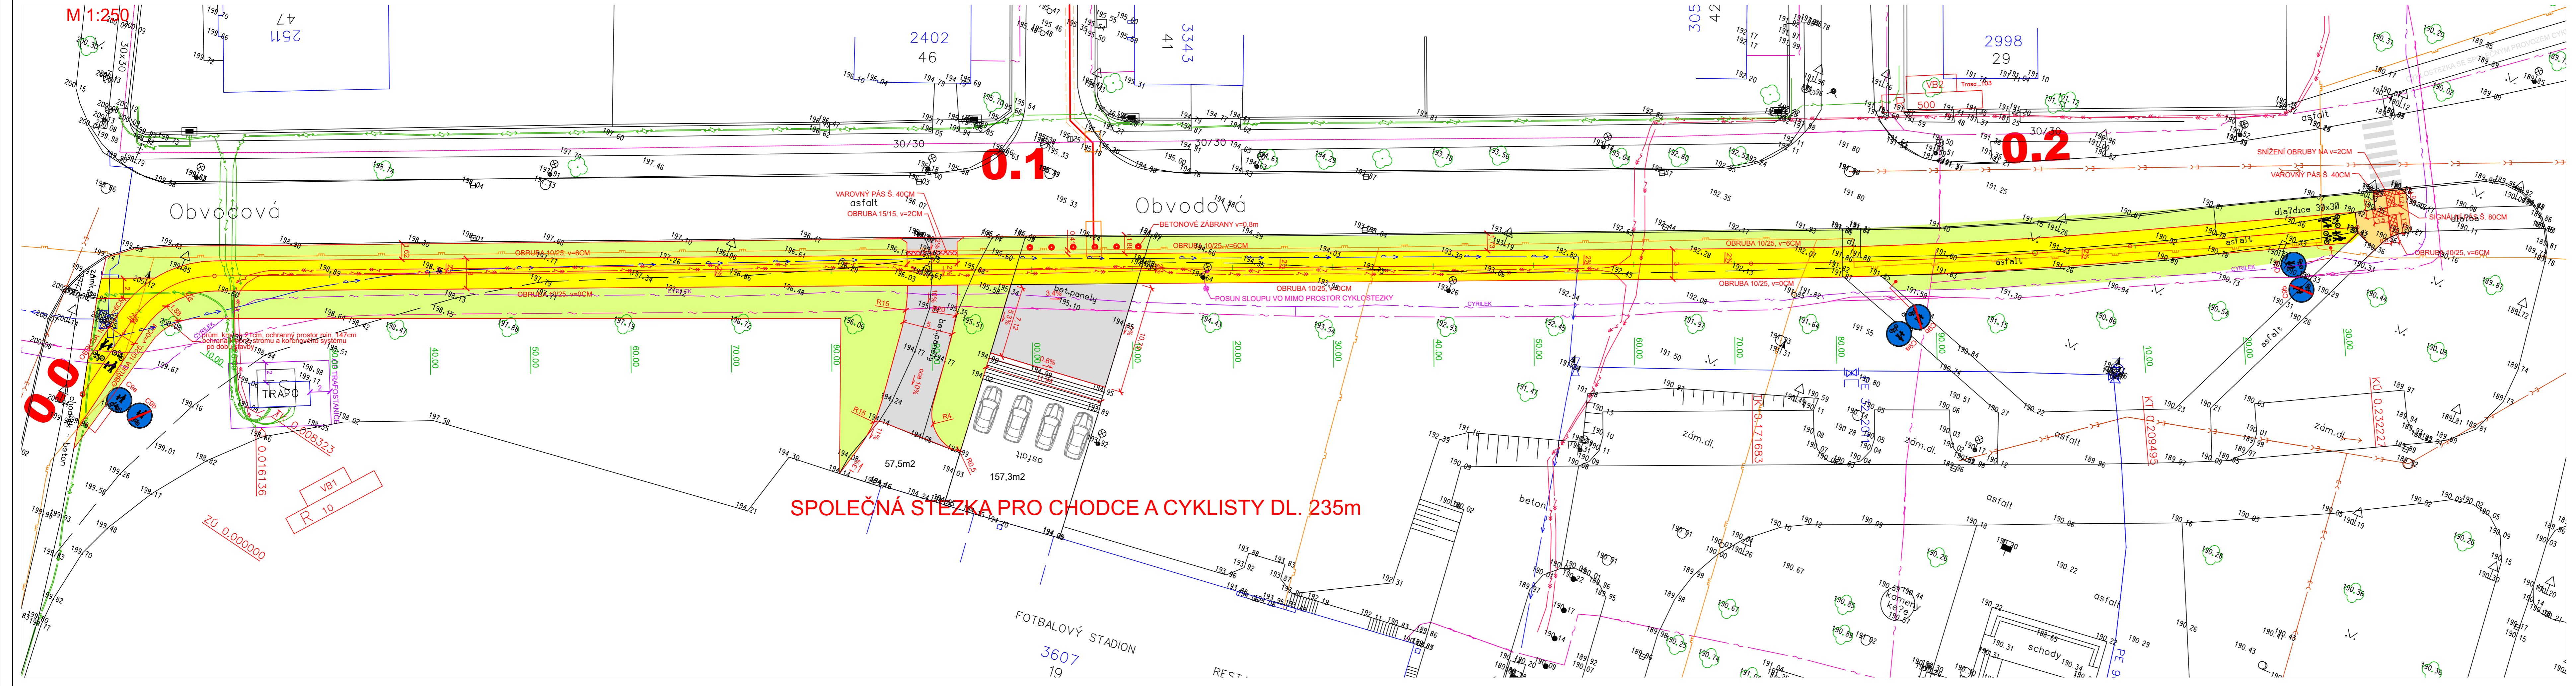

**LEGENDA PLOCH**

	CHODNÍK - ZÁMKOVÁ DLAŽBA SEDÁ TL. 6CM - NOVÉ PLOCHY
	CHODNÍK - ZÁMKOVÁ DLAŽBA RELIEFNI ČERVENÁ TL. 6CM - NOVÉ PLOCHY
	MANIPULAČNÍ PLOCHA A VJEZD - ZÁMKOVÁ DLAŽBA TL. 8CM - OPRAVA STÁVAJÍCÍ PLOCHY
	CHODNÍK - ZÁMKOVÁ DLAŽBA SEDÁ TL. 6CM - PŘEDLAŽENÍ STÁVAJÍCÍ PLOCHY - dlažba 20/20 bez fazety
	CHODNÍK - ZÁMKOVÁ DLAŽBA RELIEFNI ČERVENÁ TL. 6CM - PŘEDLAŽENÍ STÁVAJÍCÍ PLOCHY
	ZATRAVNĚNÍ - ZRUŠENÍ STÁVAJÍCÍ DLAŽBY

**LEGENDA INŽENÝRSKÝCH SÍTÍ**

NÁZEV	STÁVAJÍCÍ	NAVŘZENÉ
KANALIZACE JEDNOTNÁ		
VODOVOD		
PLYNOVOD STL		
VEDENÍ VN		
VEDENÍ NN		
SDĚLOVACÍ KABEL - CYRILEK		
SDĚLOVACÍ KABEL - KM NET		
SDĚLOVACÍ KABEL - CETIN		
VEREJNÉ OSVĚTLENÍ		

**POZNÁMKA:**  
ZÁKRES INŽENÝRSKÝCH SÍTÍ JE POUZE INFORMATIVNÍ A PŘED ZAPOČETÍM STAVEBNÍCH PRACÍ JE NUTNÉ SÍTĚ VYTÝČIT VE SPOLUPRÁCI S JEJICH SPRÁVI A VIDITELNĚ JE OZNAČIT V TERÉNU!

**D**

SOUŘADNICOVÝ SYSTÉM: JTSK  
VÝŠKOVÝ SYSTÉM: B.p.v.

ZODP.PROJEKTANT: ING.Š.VRBOVÁ	NAVRHL./VYPRACOVAL: ING.Š.VRBOVÁ	TECHNICKÁ KONTROLA: ING.Š.VRBOVÁ	 info@ds-projekt.cz www.ds-projekt.cz IČ: 067 04 828 TEL: 731 682 886	
HL.ING.PROJEKTU: ING.Š.VRBOVÁ	KRESLIL/CAD:			
KRÚ: ZLÚNSKÝ	MĚÚ/Obú: KROMĚŘIŽ	FORMÁT: 6 x A4	DATUM: VII/2022	
OBJEDNATEL: MĚSTO KROMĚŘIŽ, VELKÉ NÁM. 115, 767 01 KROMĚŘIŽ	ČÍS.ZAK.: -	STUPĚŇ: SPOLPOVLEN	PARÉ: -	
AKCE: MĚSTO KROMĚŘIŽ - CHODNÍK V UL. OBVODOVÁ	MĚRITKO: 1:250	PŘÍLOHA Č.: 02		
PŘÍLOHA: SITUACE				