
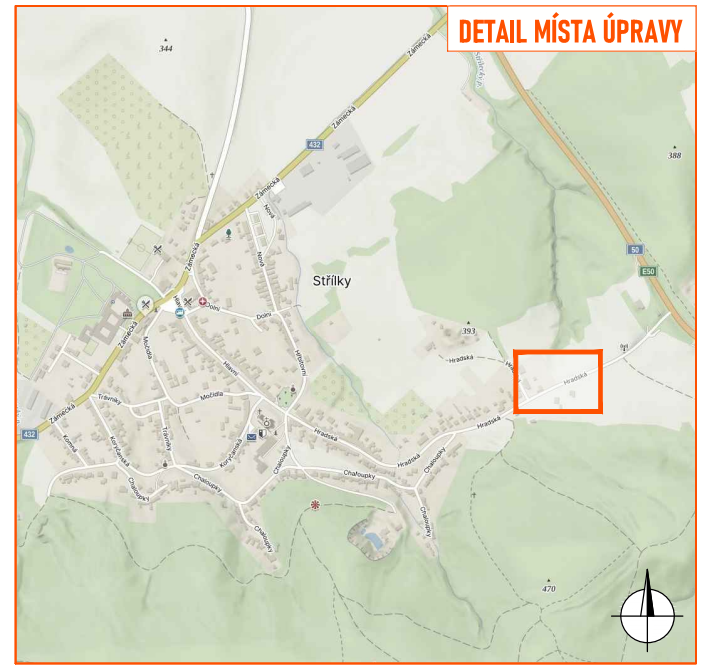
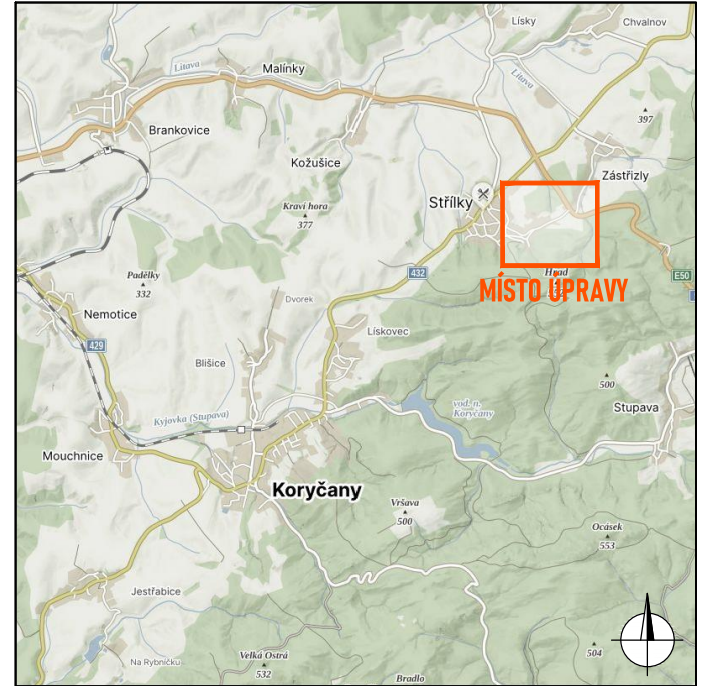
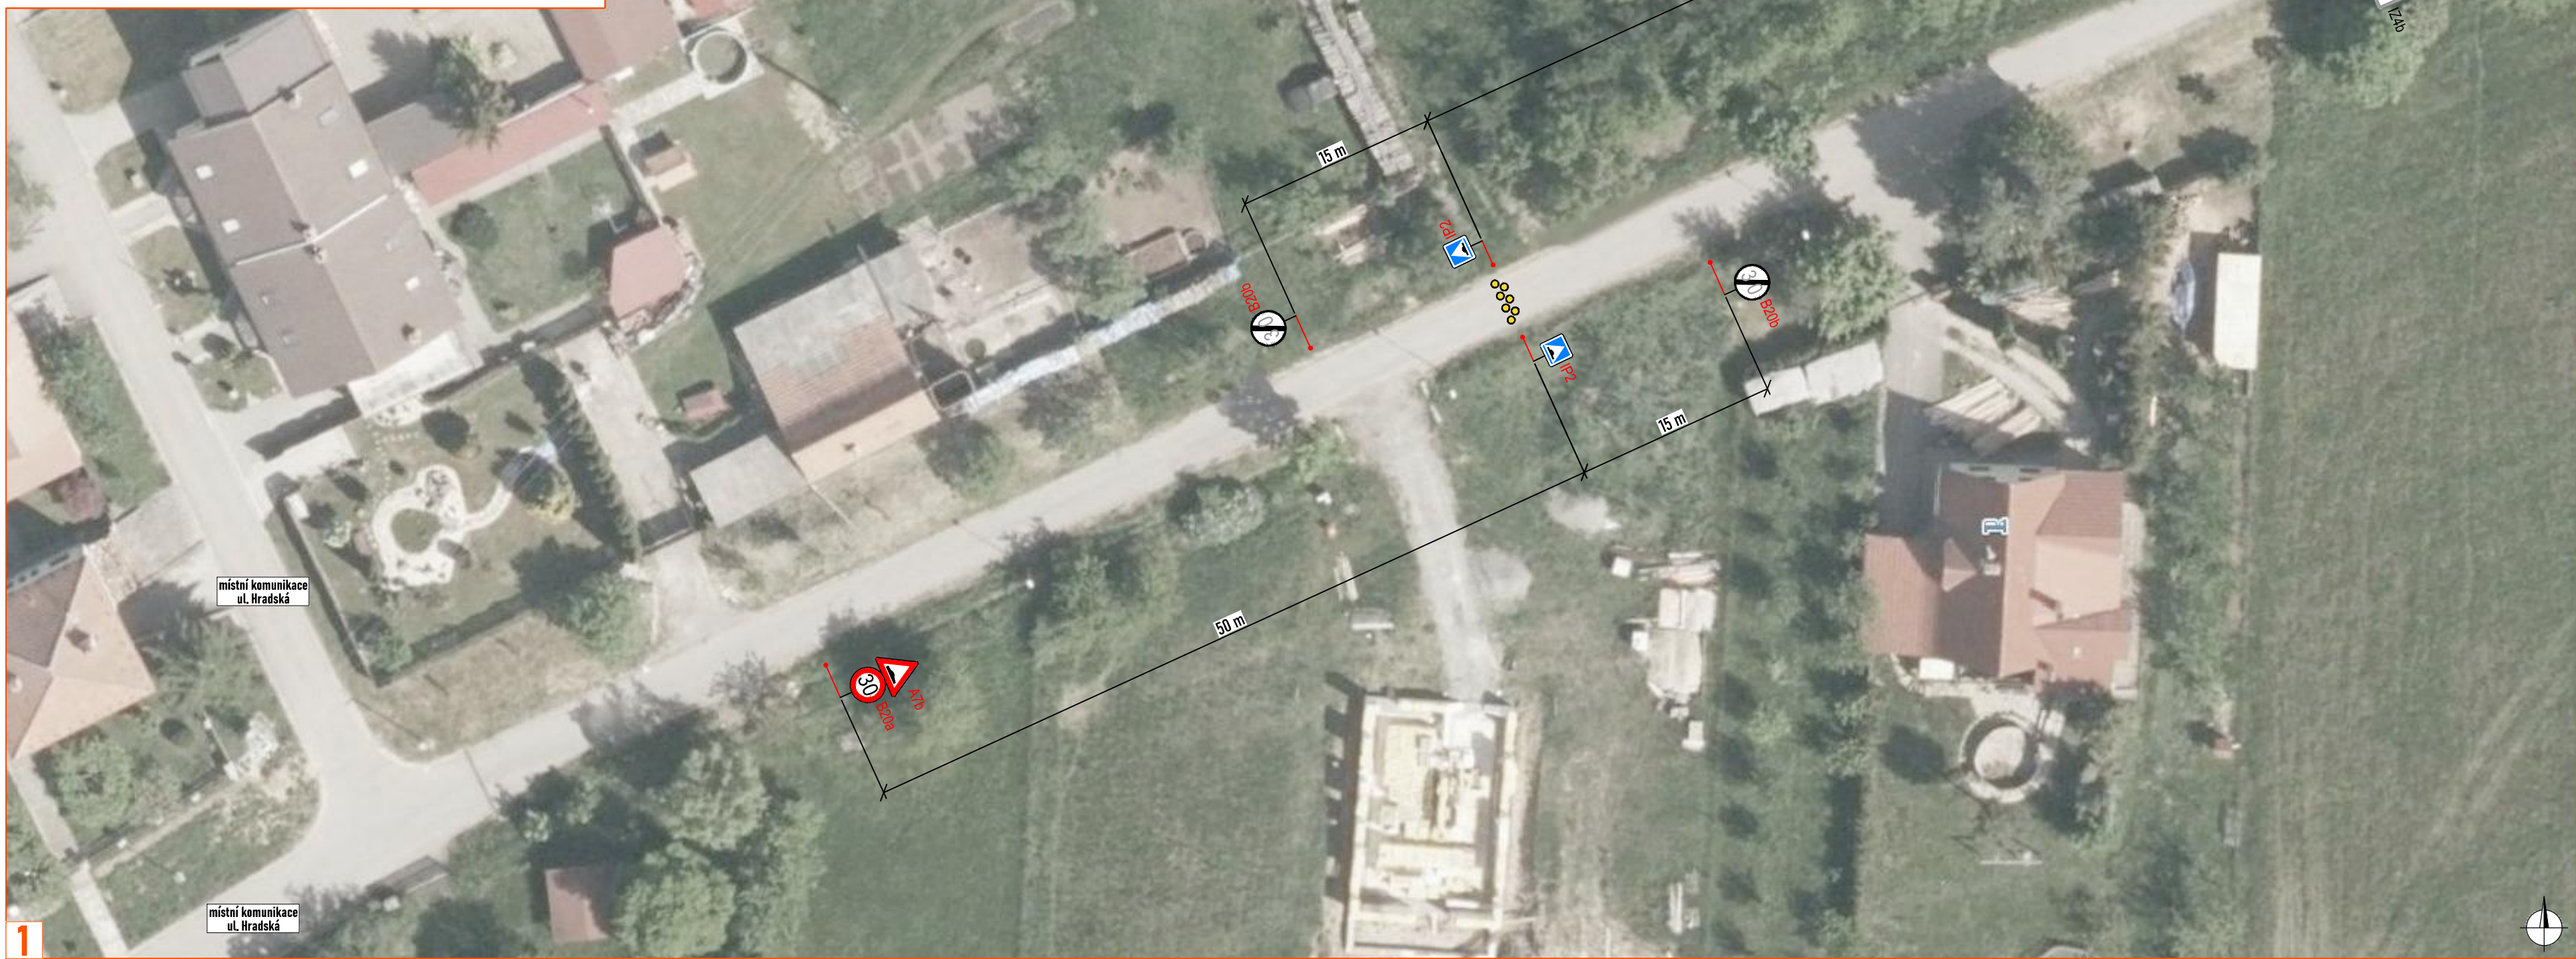


DETAIL PŘÍČNÉHO UMÍSTĚNÍ POLŠTÁŘŮ

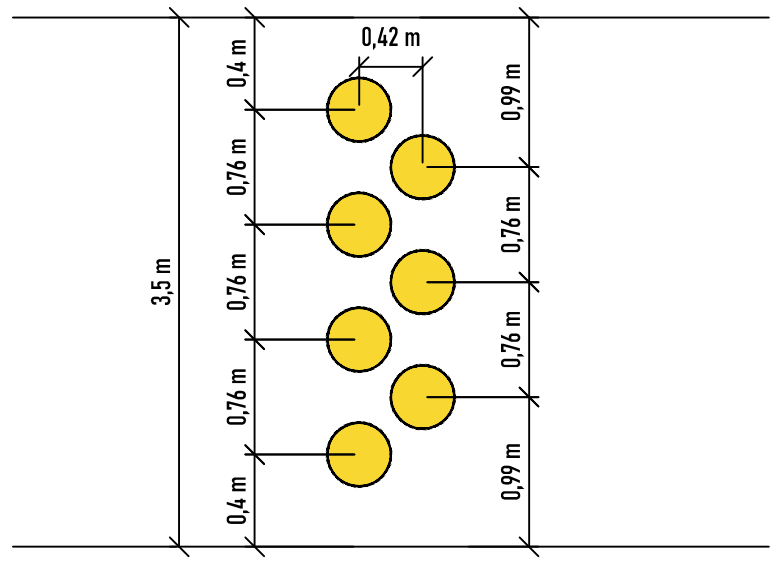

LEGENDA:

- navržené trvalé zpomalovací polštáře (plastové žluté - 20 km/hod)
- navržené trvalé svislé dopravní značení
- stávající svislé dopravní značení
- zrušené stávající svislé dopravní značení

ZDROJ MAPOVÝCH PODKLADŮ | Mapy.cz; © Seznam.cz, a.s. | **MARY.CZ**

VYPRACOVAL	ŠMÍDOVÁ	<p>NVB LINE s.r.o. Cukrovar 716 768 21 Kvasice www.nvbline.cz smidova@nvbline.cz tel.: 770 163 047</p>	
UPRAVIL			
KONTROLOVAL	JANATA		
INVESTOR	Obec Střílky		
ZHOTOVITEL	NVB LINE s.r.o.		
NÁZEV STAVBY	MÍSTNÍ ÚPRAVA V OBCI STŘÍLKY, UL. HRADSKÁ		
DEFINITIVNÍ DOPRAVNÍ ZNAČENÍ	ZPOMALOVACÍ POLŠTÁŘE	FORMÁT	620 x 297
		DATUM	14. 11. 2024
		Č. ZAKÁZKY	ZK-24-1449