


MIMO VOZIDLA RALLY
350m

2/2025	Trasig S. r. o. Služby v oblasti dopravního značení	
Vypracoval:	Souralová Jana	
Kreslil:	Souralová Jana	
Č. zakázky:	75/25	Číslo výkresu: 3
Zakázka:	Přechodné dopravní značení v rámci akce „Slovácké rally“	
MORKOVICE - SLÍŽANY		

Na všechny polní cesty bude umístěno dopravní značení B1 + Z2

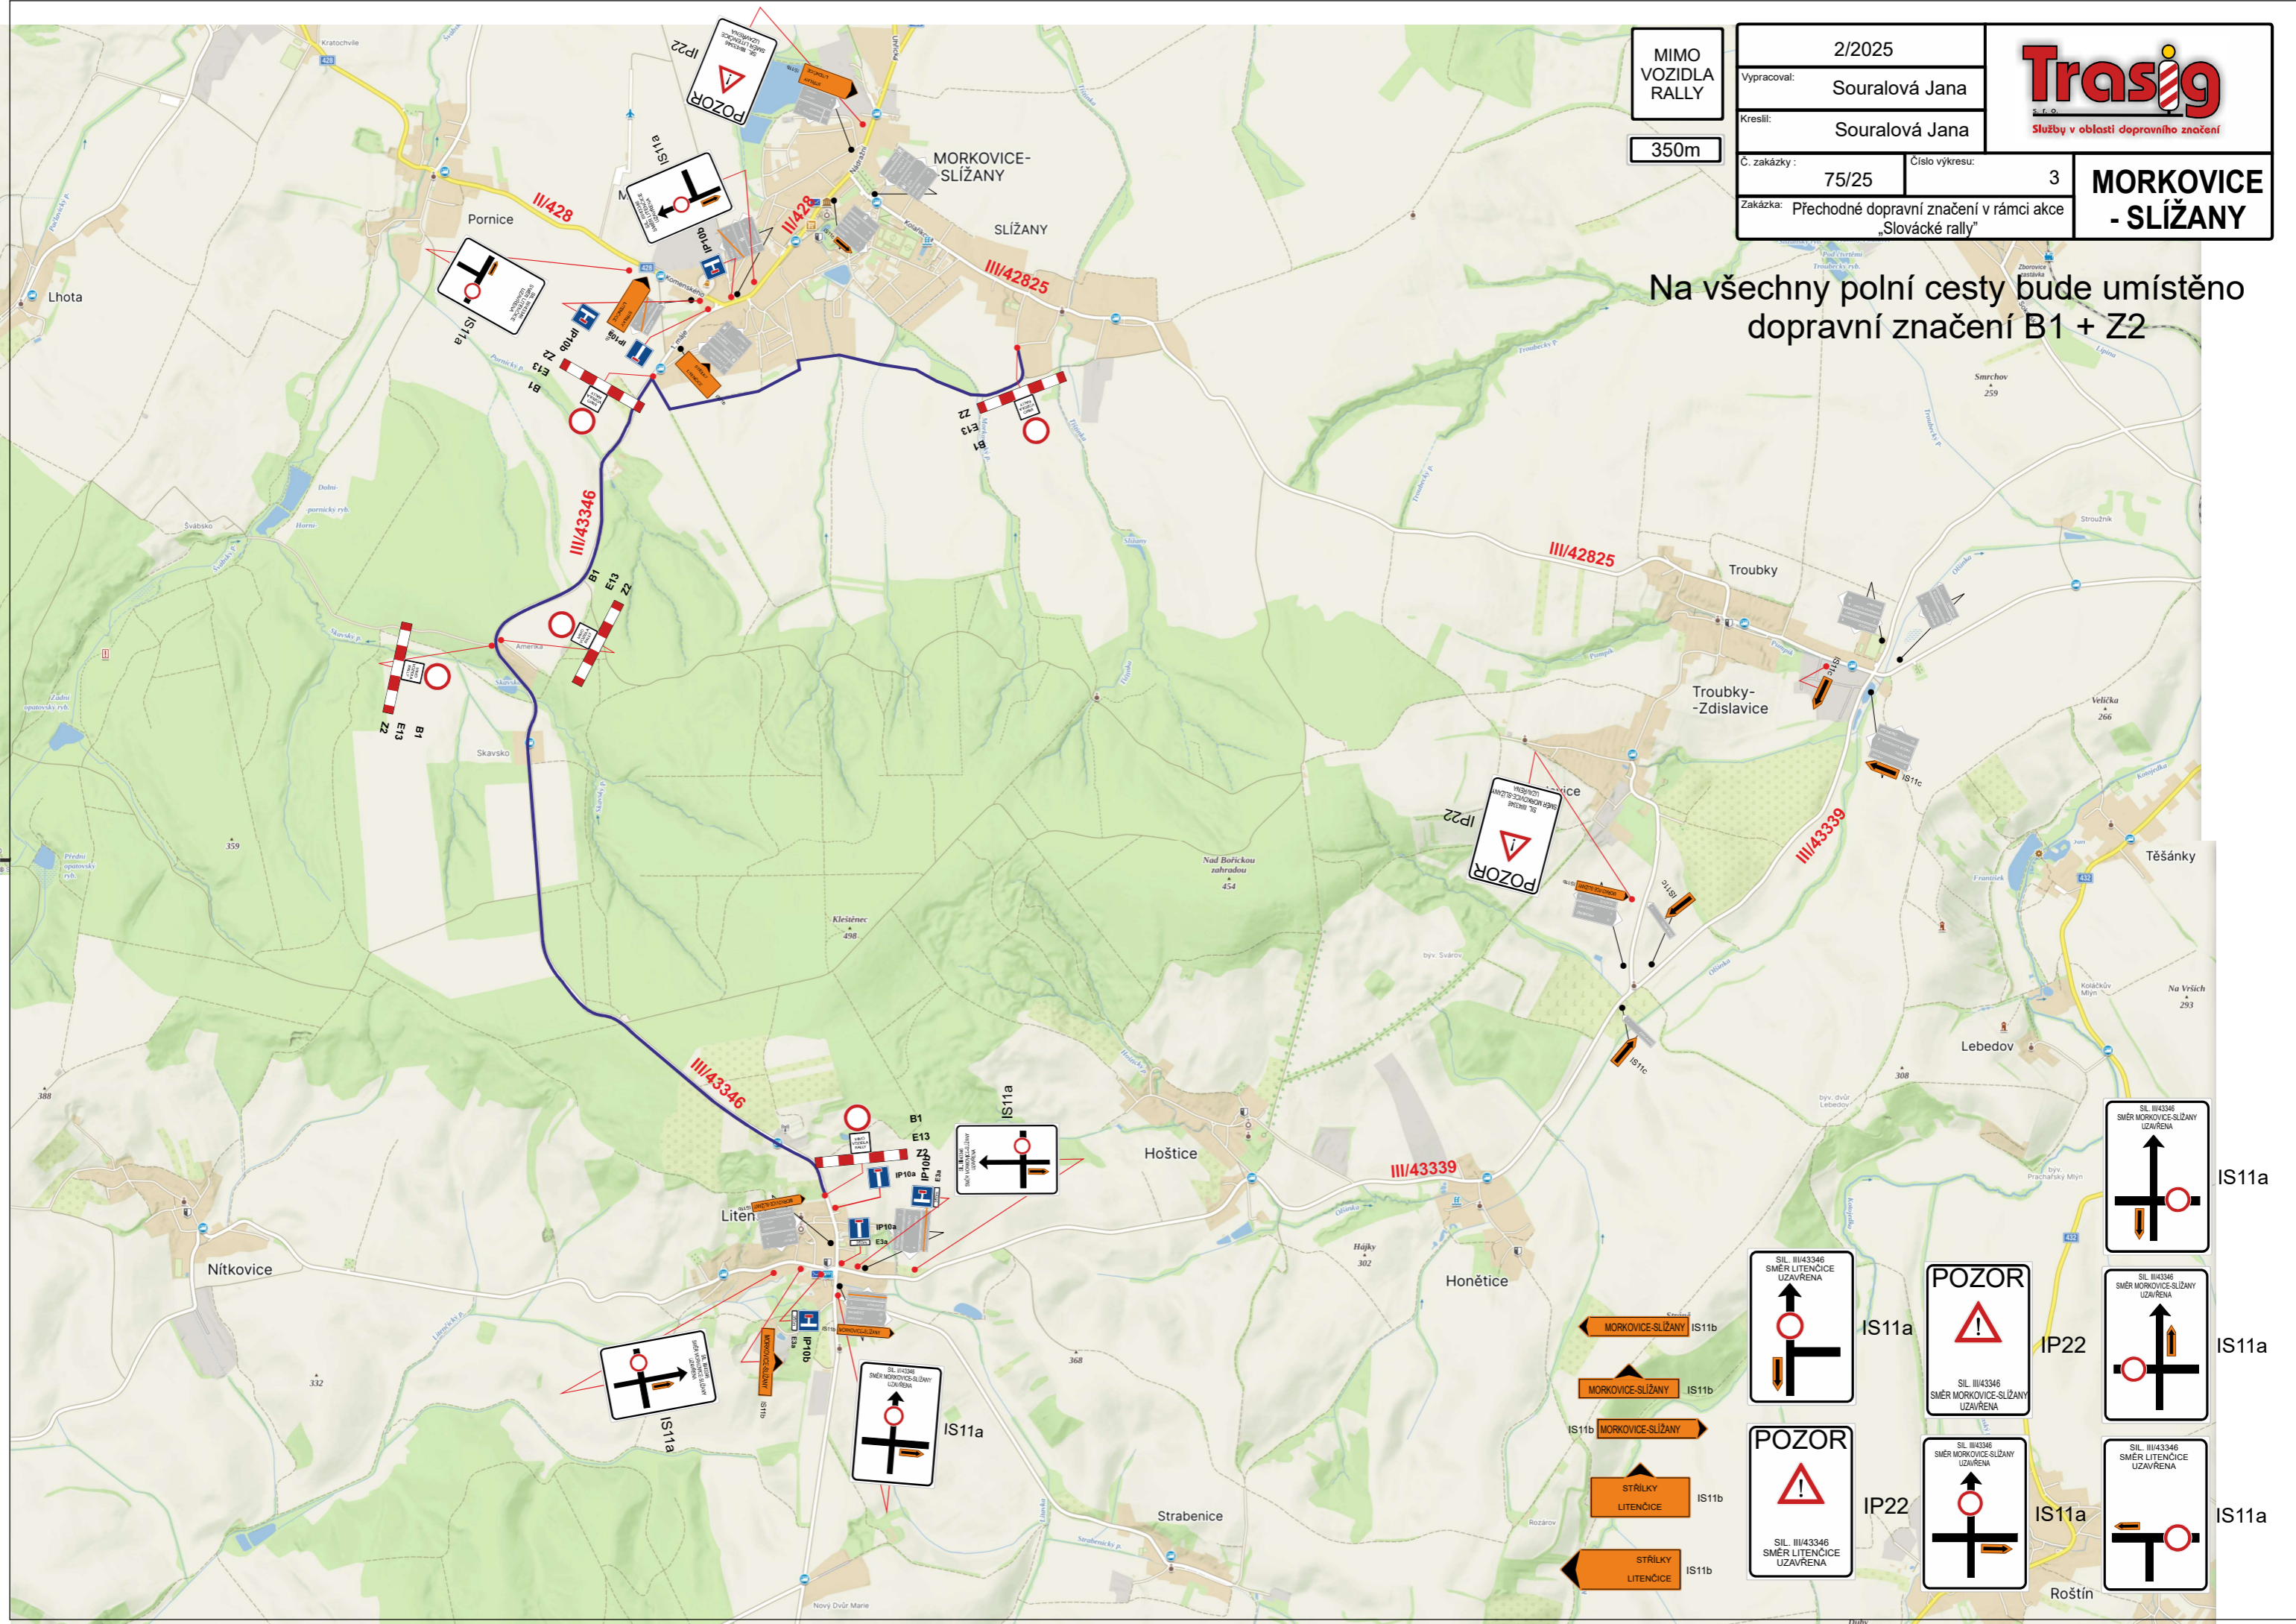

Legend for traffic signs:

- IS11a: Directional sign for Morkovice-Slížany
- IS11b: Directional sign for Litěnice
- IP22: Warning sign for road works
- POZOR: Warning sign for road closure
- B1, Z2: Signs for road closure in both directions