


Plán udržitelné městské mobility

Kroměříž

Návrh úprav sítě VHD

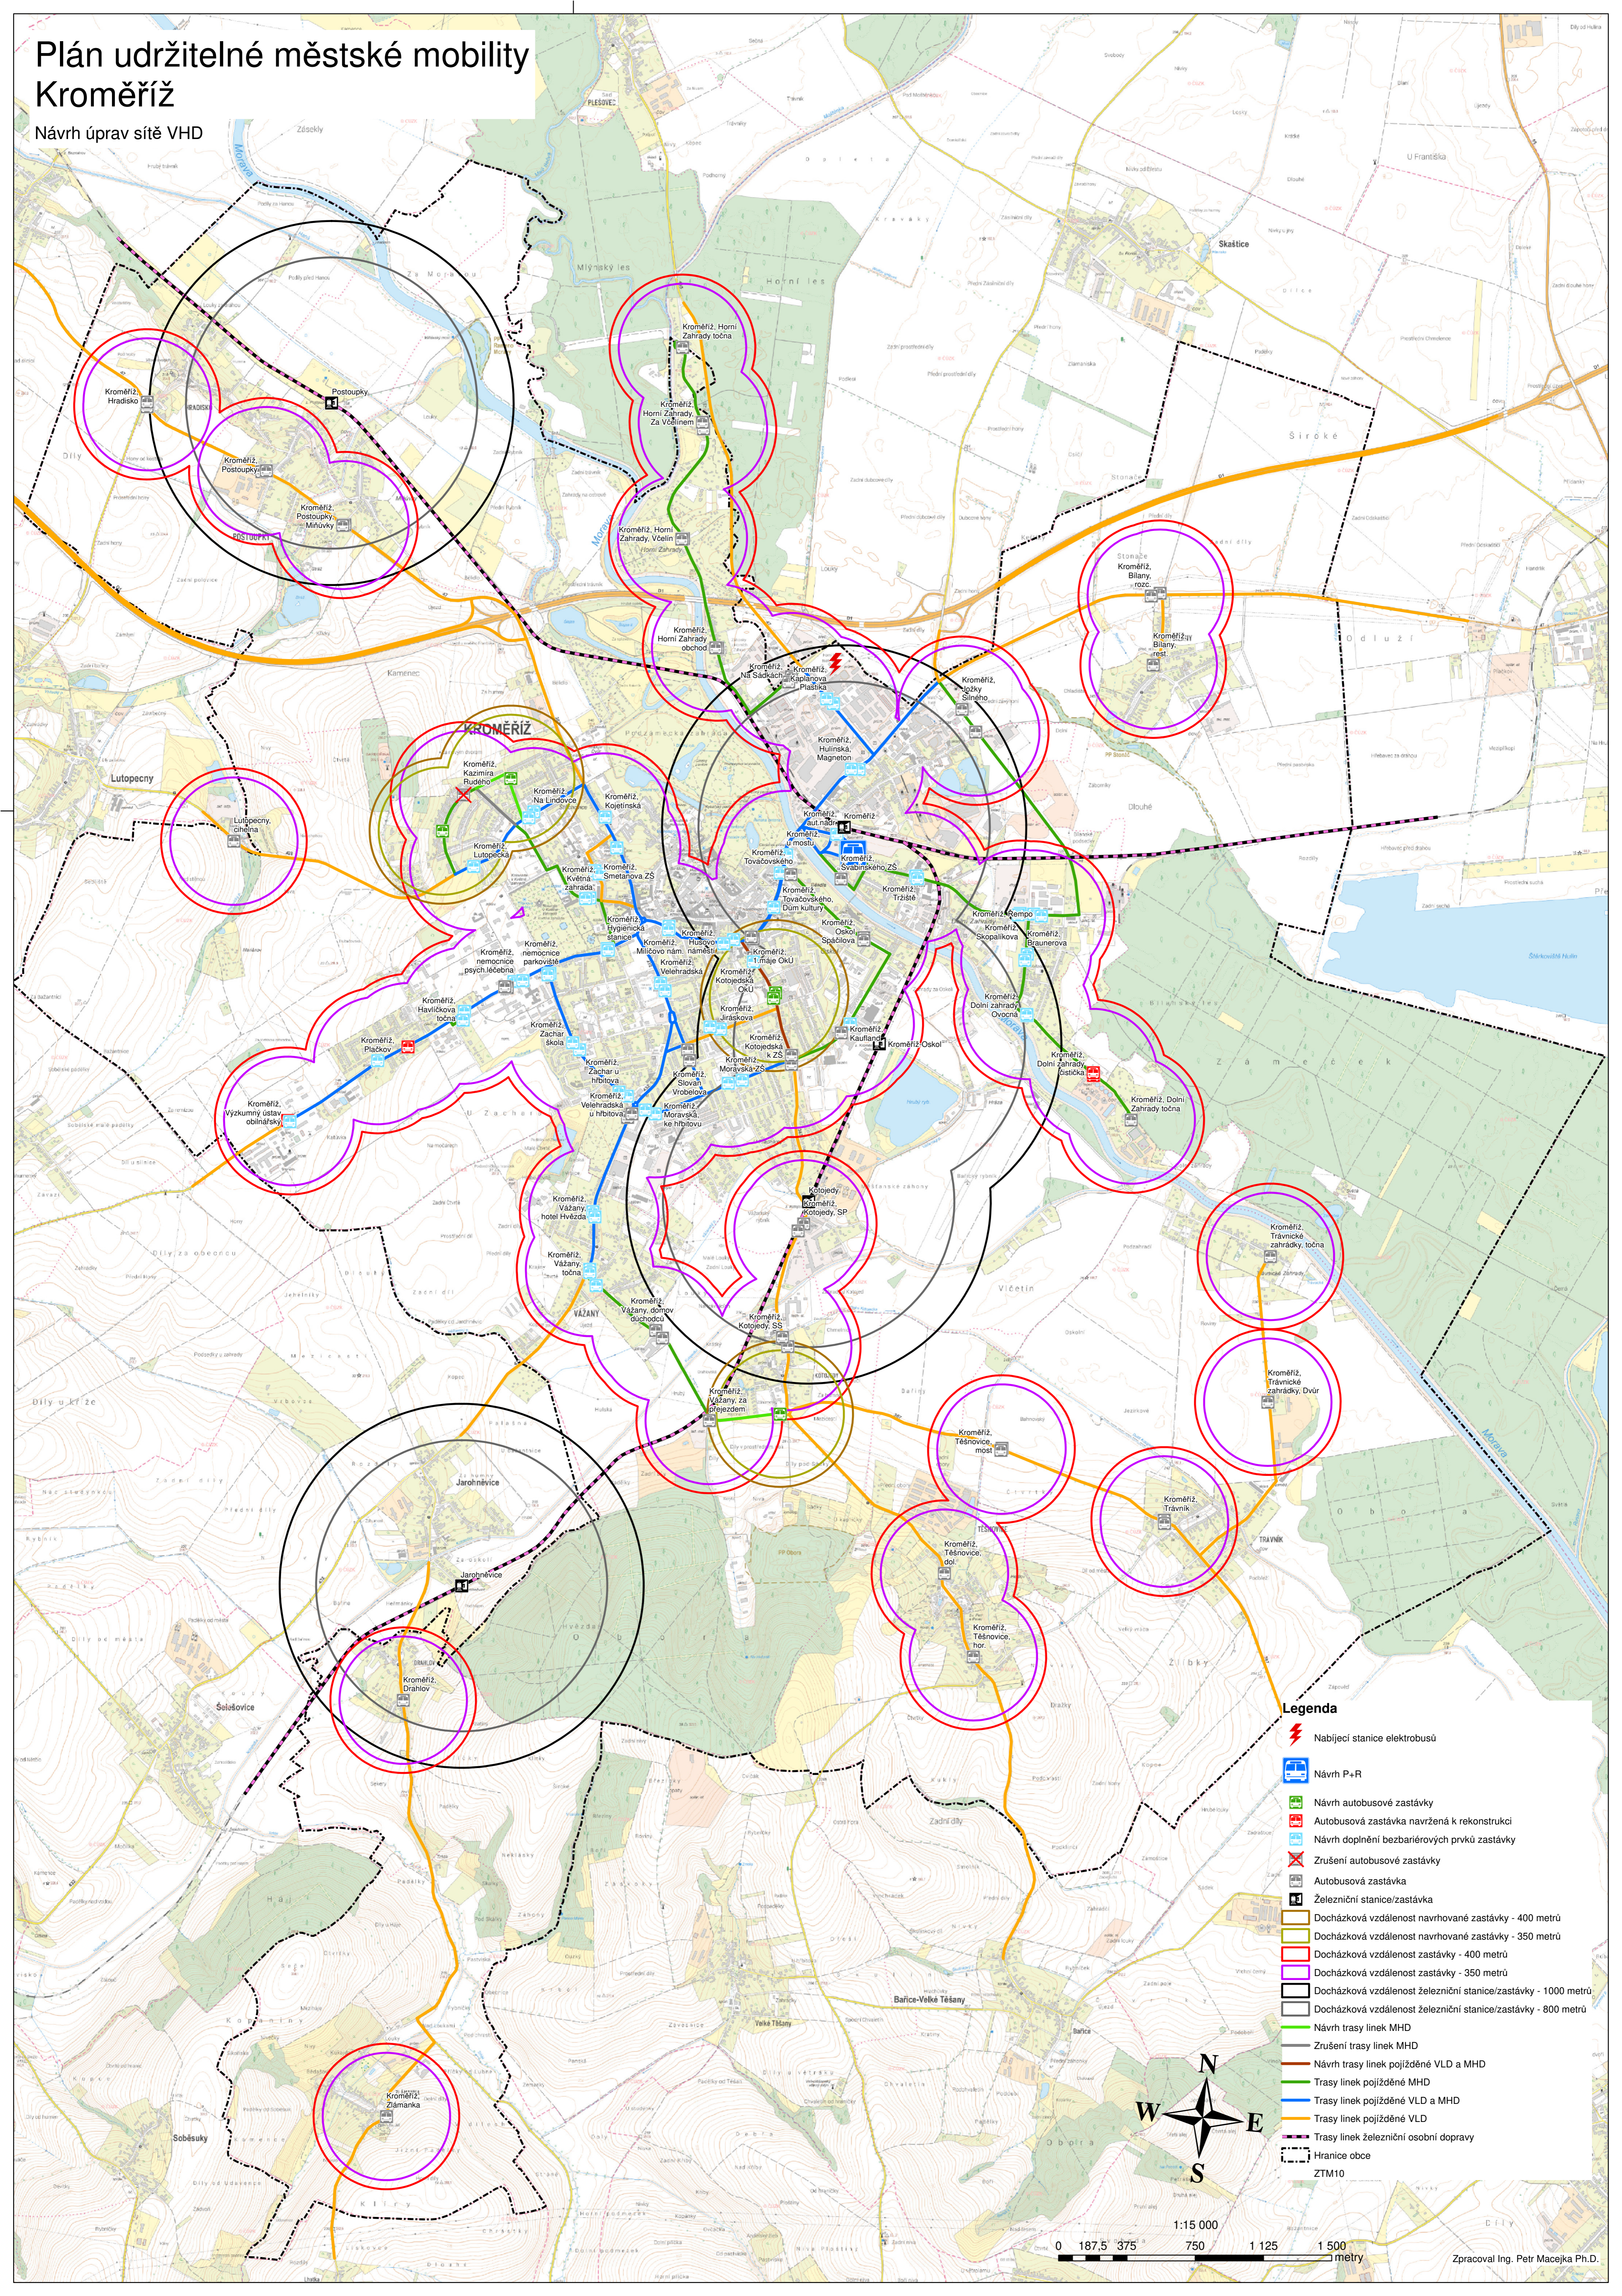

Legenda

- Nabíjecí stanice elektrobuseš
- Návrh P+R
- Návrh autobusové zastávky
- Autobusová zastávka navržená k rekonstrukci
- Návrh doplnění bezbariérových prvků zastávky
- Zrušení autobusové zastávky
- Autobusová zastávka
- Železniční stanice/zastávka
- Docházková vzdálenost navržené zastávky - 400 metrů
- Docházková vzdálenost navržené zastávky - 350 metrů
- Docházková vzdálenost zastávky - 400 metrů
- Docházková vzdálenost zastávky - 350 metrů
- Docházková vzdálenost železniční stanice/zastávky - 1000 metrů
- Docházková vzdálenost železniční stanice/zastávky - 800 metrů
- Návrh trasy linek MHD
- Zrušení trasy linek MHD
- Návrh trasy linek pojižděné VLD a MHD
- Trasy linek pojižděné MHD
- Trasy linek pojižděné VLD a MHD
- Trasy linek pojižděné VLD
- Trasy linek železniční osobní dopravy
- Hranice obce
- ZTM10



1:15 000
0 187,5 375 750 1 125 1 500 metry