


Plán udržitelné městské mobility Kroměříž

Návrh úprav sítě pěších tras

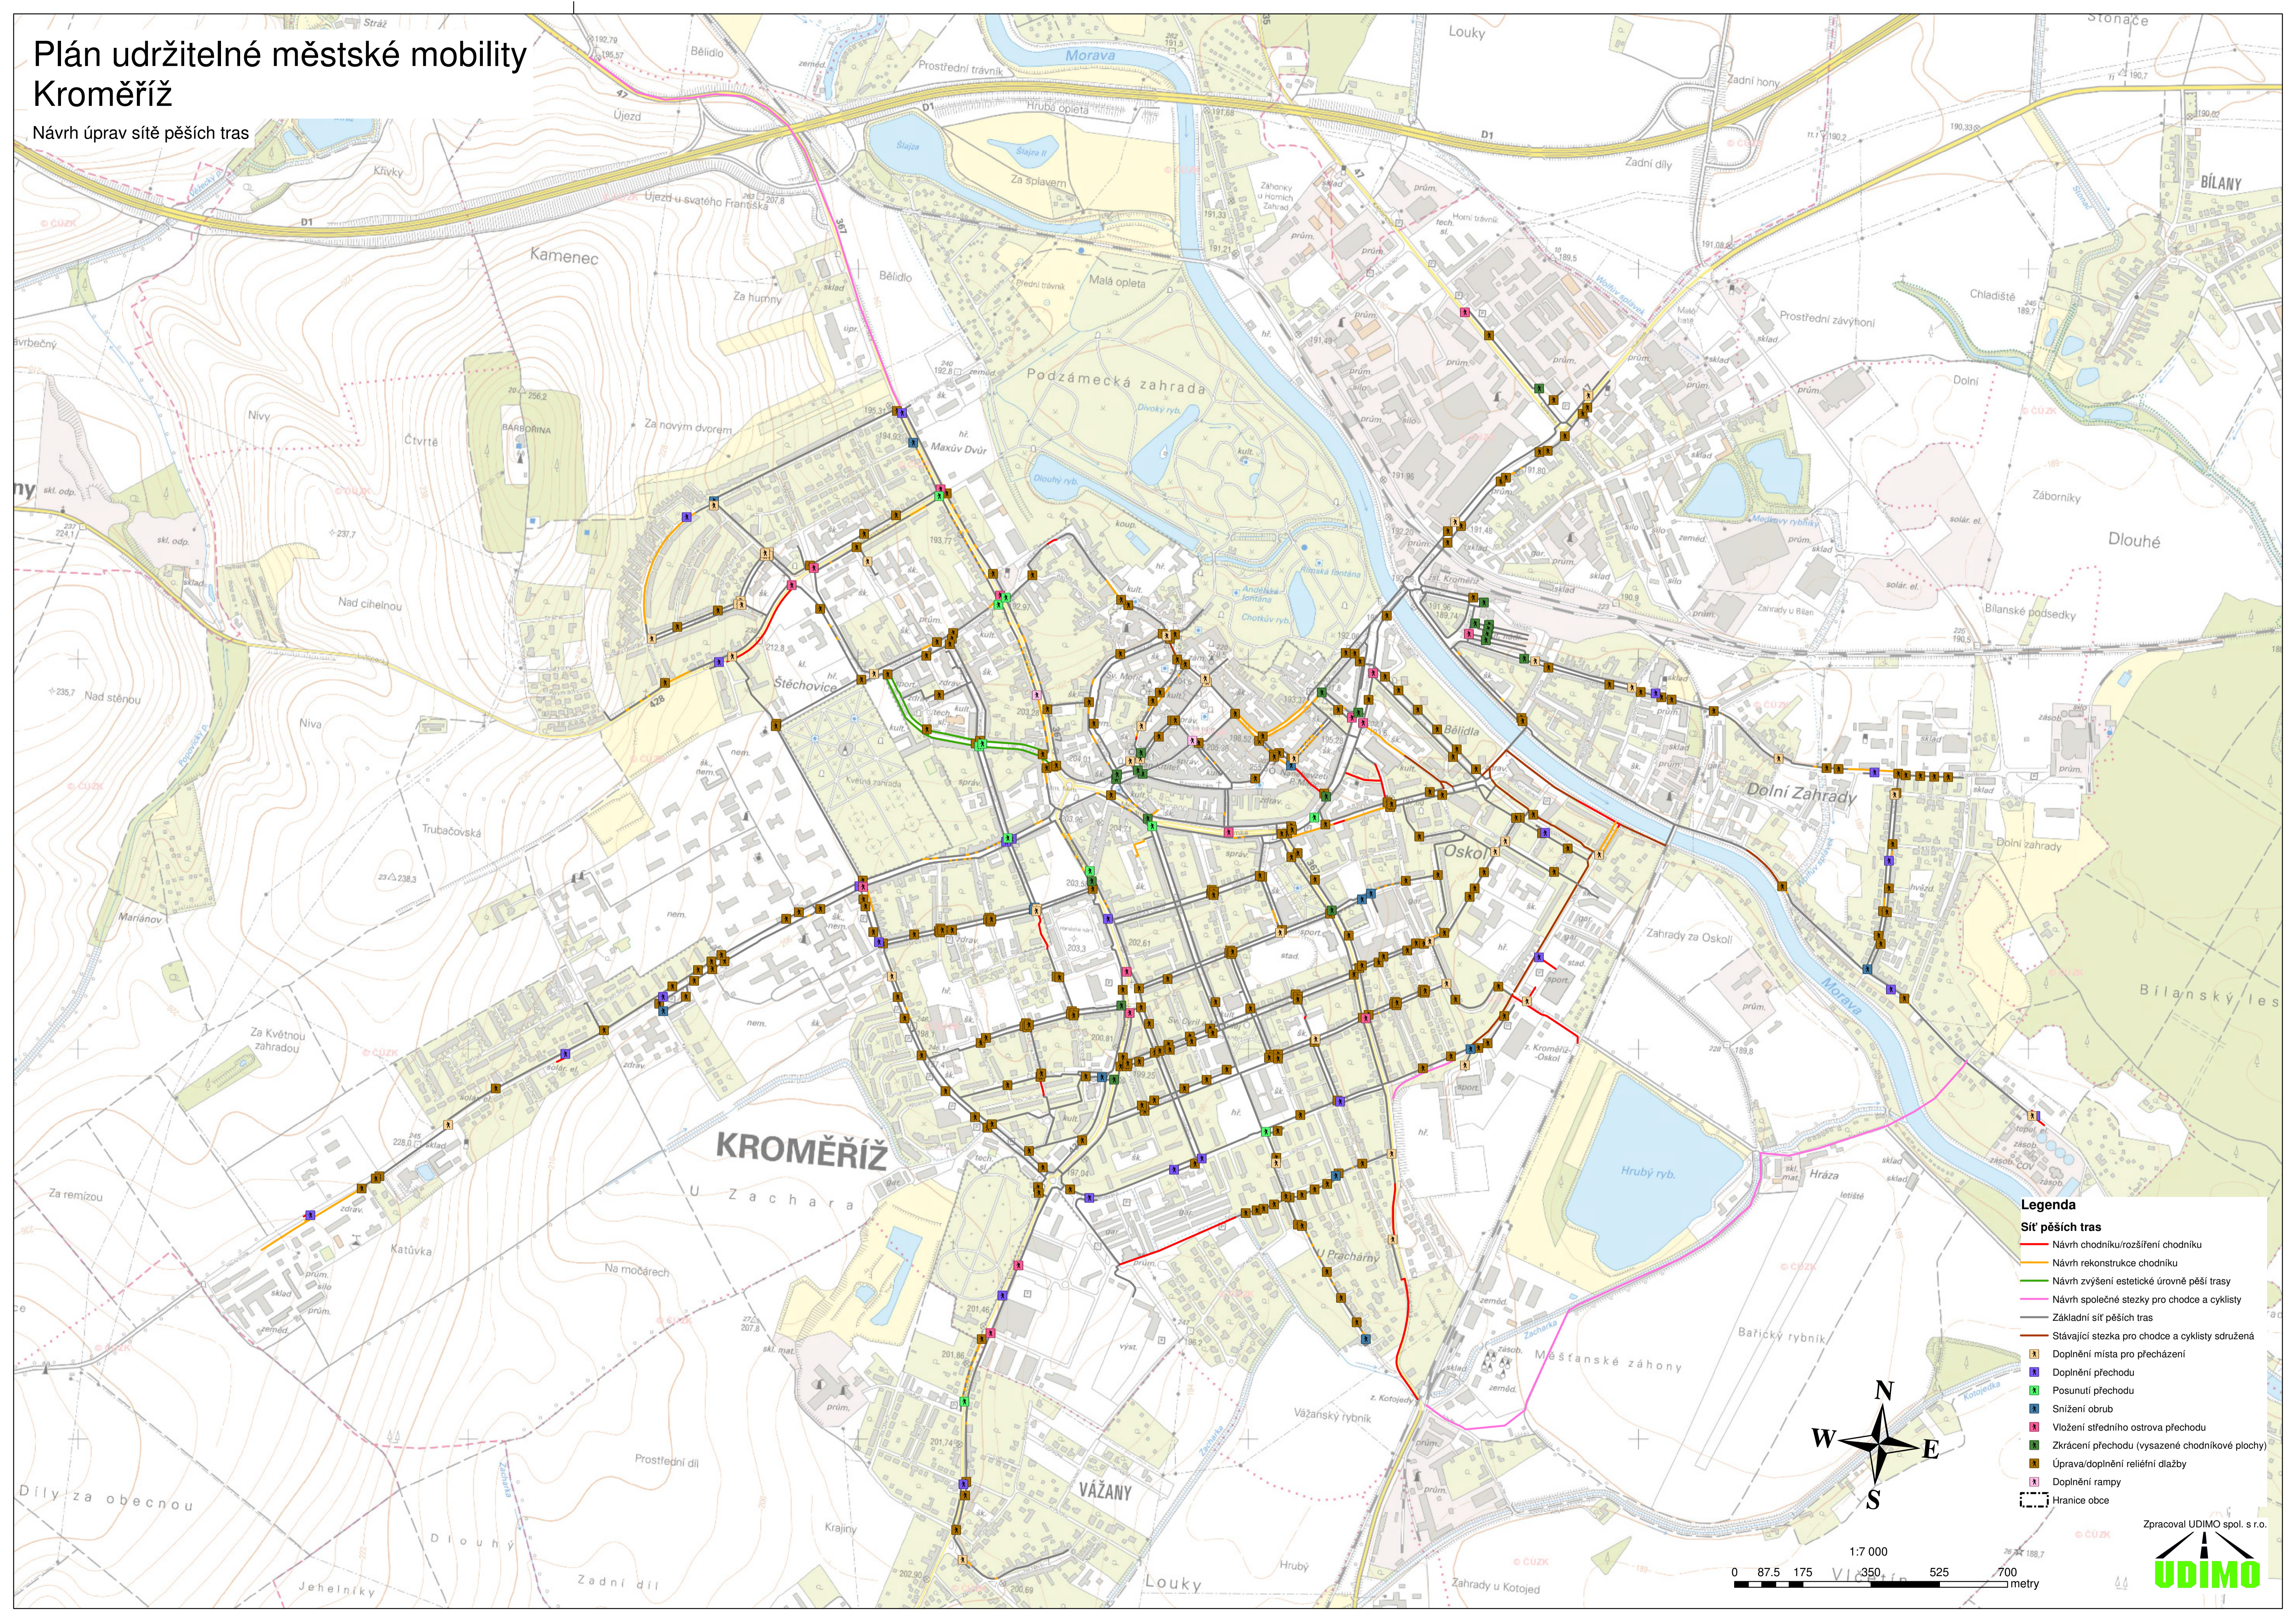

- Legenda**
- Návrh chodníku/rozšíření chodníku
 - Návrh rekonstrukce chodníku
 - Návrh zvýšení estetické úrovně pěší trasy
 - Návrh společné stezky pro chodce a cyklisty
 - Základní síť pěších tras
 - Stávající stezka pro chodce a cyklisty sružená
 - Doplňovací místa pro přecházení
 - Doplňovací přechodu
 - Posunutí přechodu
 - Snížení obrub
 - Vložení středního ostrova přechodu
 - Zkrácení přechodu (vysazené chodníkové plochy)
 - Úprava/doplňování reliéfní dlažby
 - Doplňovací rampy
 - Hranice obce

